СХЕМА ПЛАНУВАЛЬНИХ ОБМЕЖЕНЬ
М 1:500

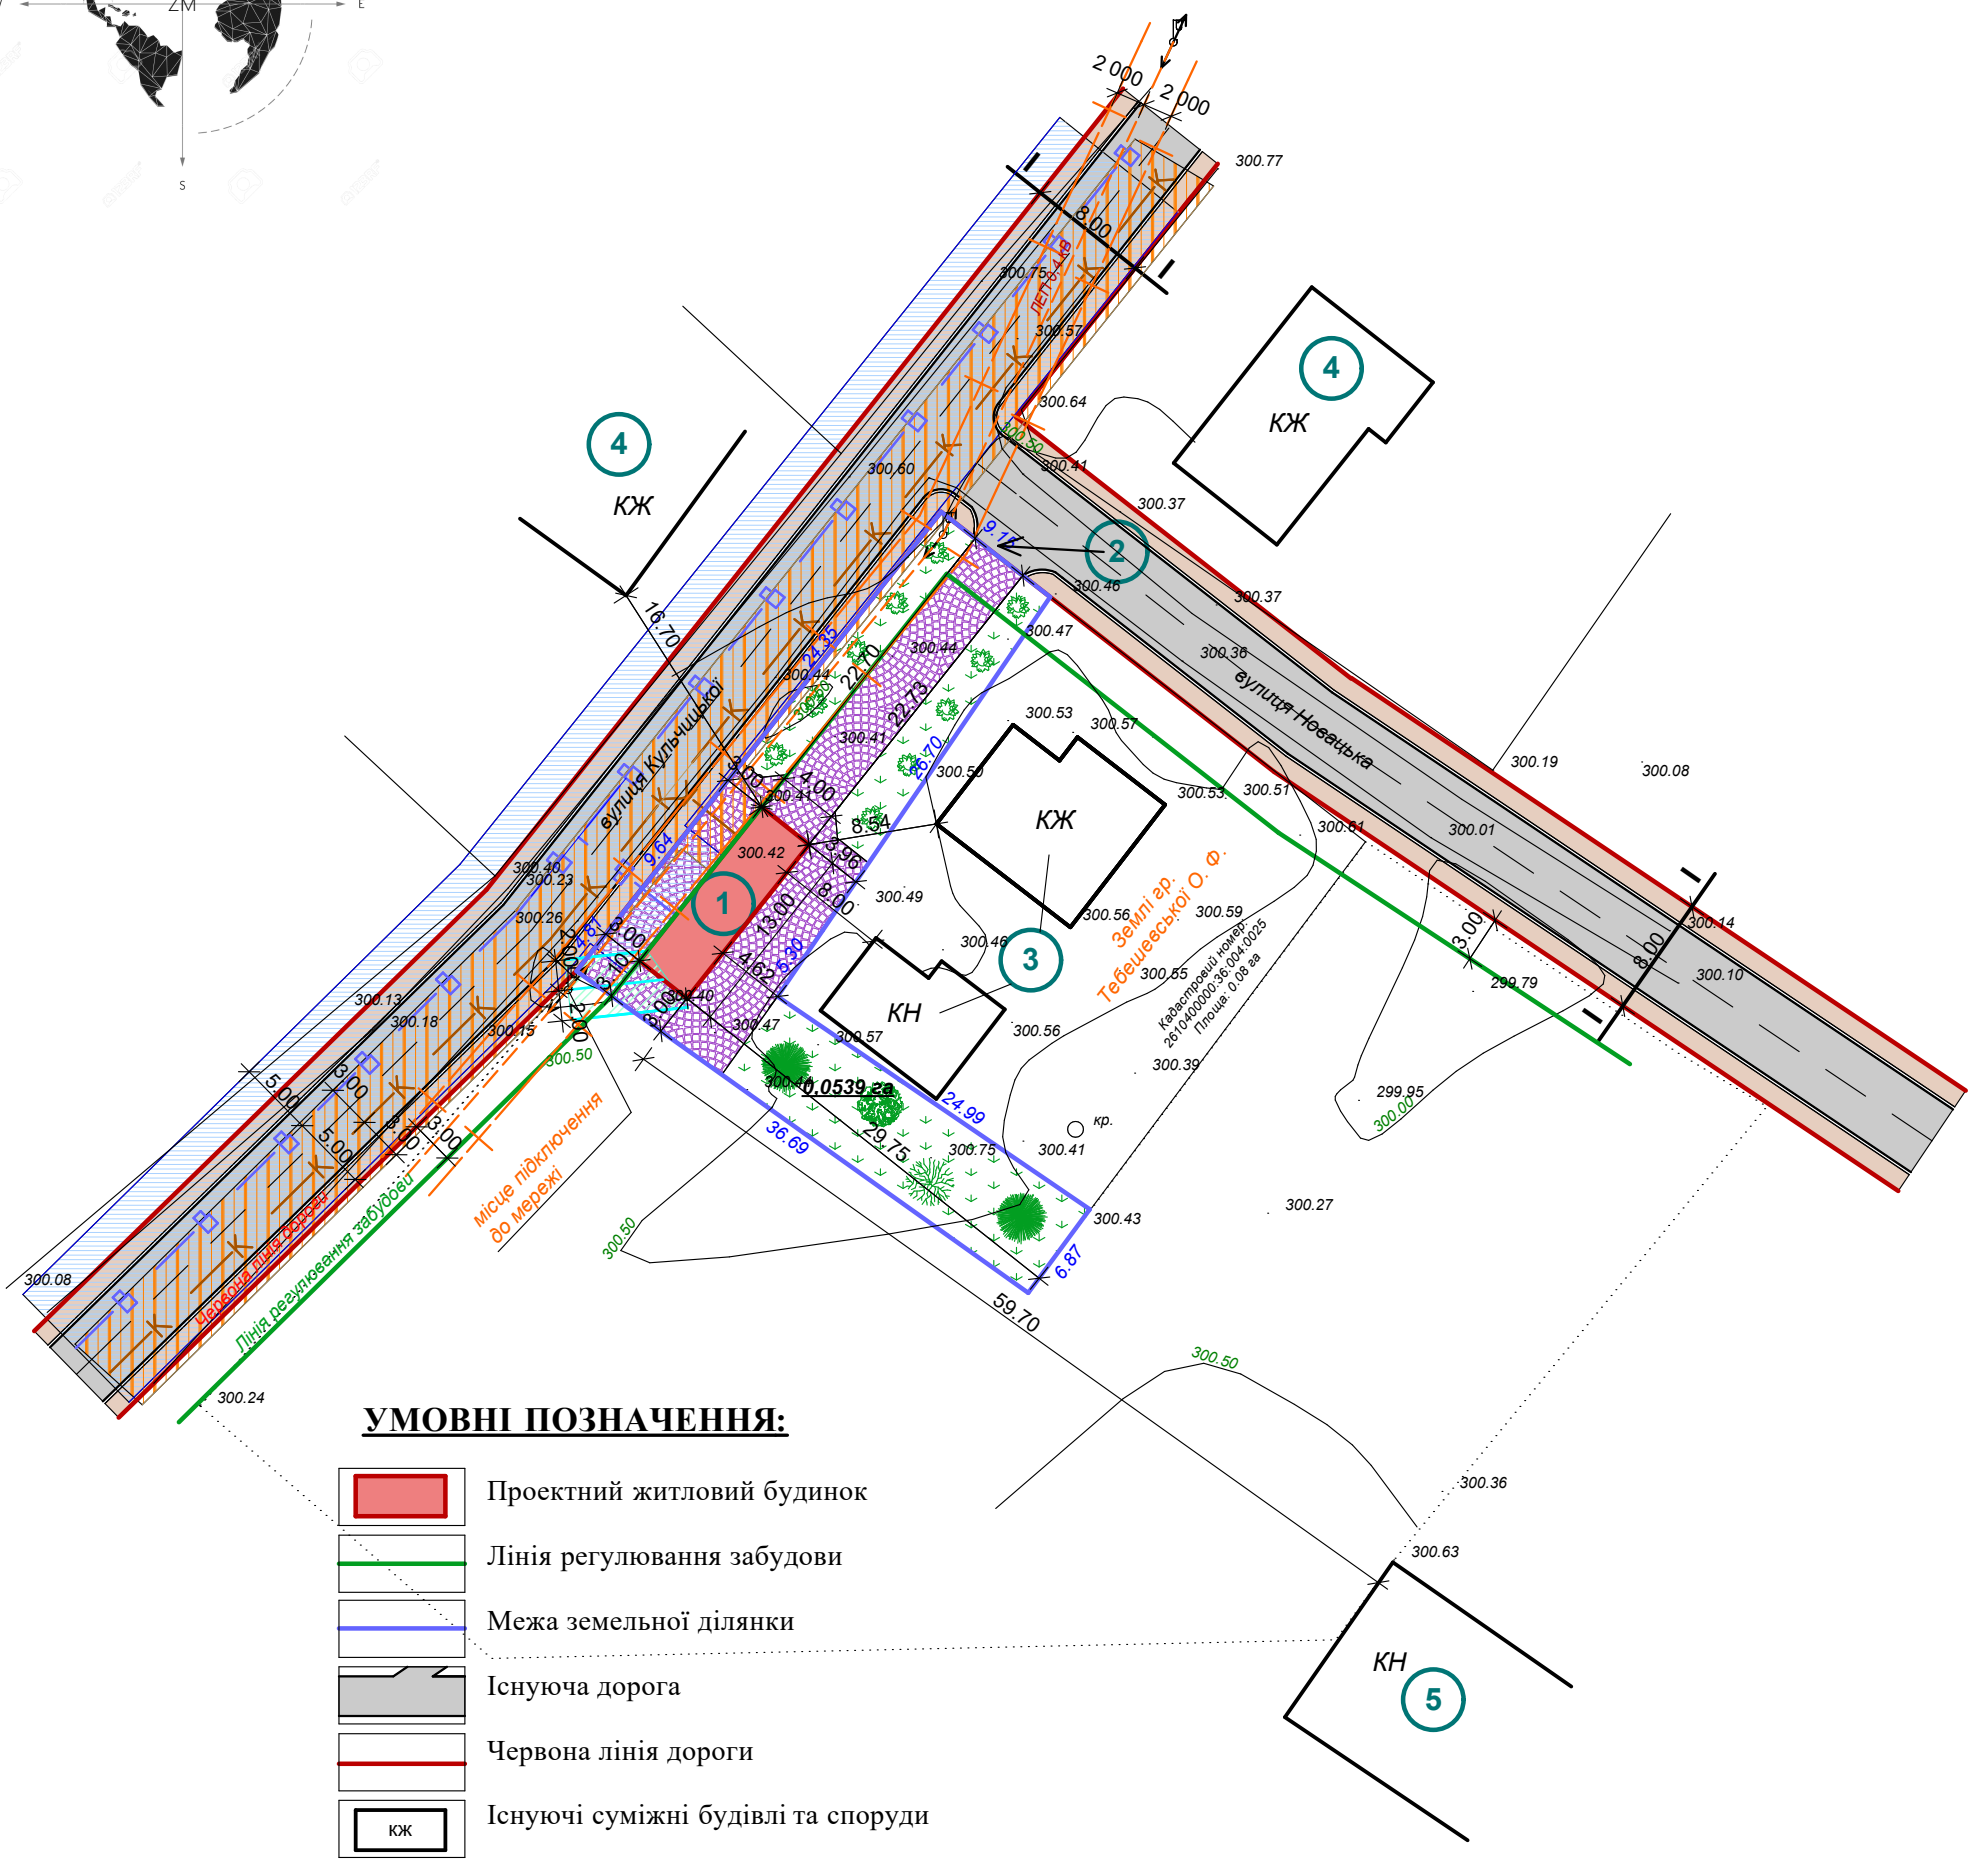

УМОВНІ ПОЗНАЧЕННЯ:

- Проектний житловий будинок
- Лінія регулювання забудови
- Межа земельної ділянки
- Існуюча дорога
- Червона лінія дороги
- КЖ — Існуючі суміжні будівлі та споруди
- ЛЕП 0,4 кВ
- Мощення бруківкою
- Трав'яна рослинність
- Зелені насадження
- Пішохідна доріжка
- Охоронна зона існуючої ЛЕП 0,4 кВ
- Охоронна зона проектної ЛЕП 0,4 кВ
- Охоронна зона проектної водопровідної мережі
- Охоронна зона побутової каналізації

ЕКСПЛІКАЦІЯ:

1. Проектний житловий будинок
2. Проектний заїзд на ділянку
3. Існуючий житловий будинок та господарська будівля Тебешевської О.С.
4. Існуючий сусідній житловий будинок
5. Існуюча сусідня нежитлова будівля

Зм.	Кільк.	Арк	№док.	Підпис	Дата
Директор		Бербець В.В.			
ГАП		Гавриленко А.М.			

2021 рік

Проект детального планування території орієнтовною площею 0,0539 га, для будівництва та обслуговування житлового будинку, господарських будівель та споруд на вул. Кульчицької в м. Калуш Івано-Франківської області

Замовник :
Виконавчий комітет
Калуської міської ради

Стадія	Аркуш	Аркушів
РП	3	7

СХЕМА ПЛАНУВАЛЬНИХ ОБМЕЖЕНЬ
М 1:500

ПП "ГЕОУКРПРОЕКТ"