
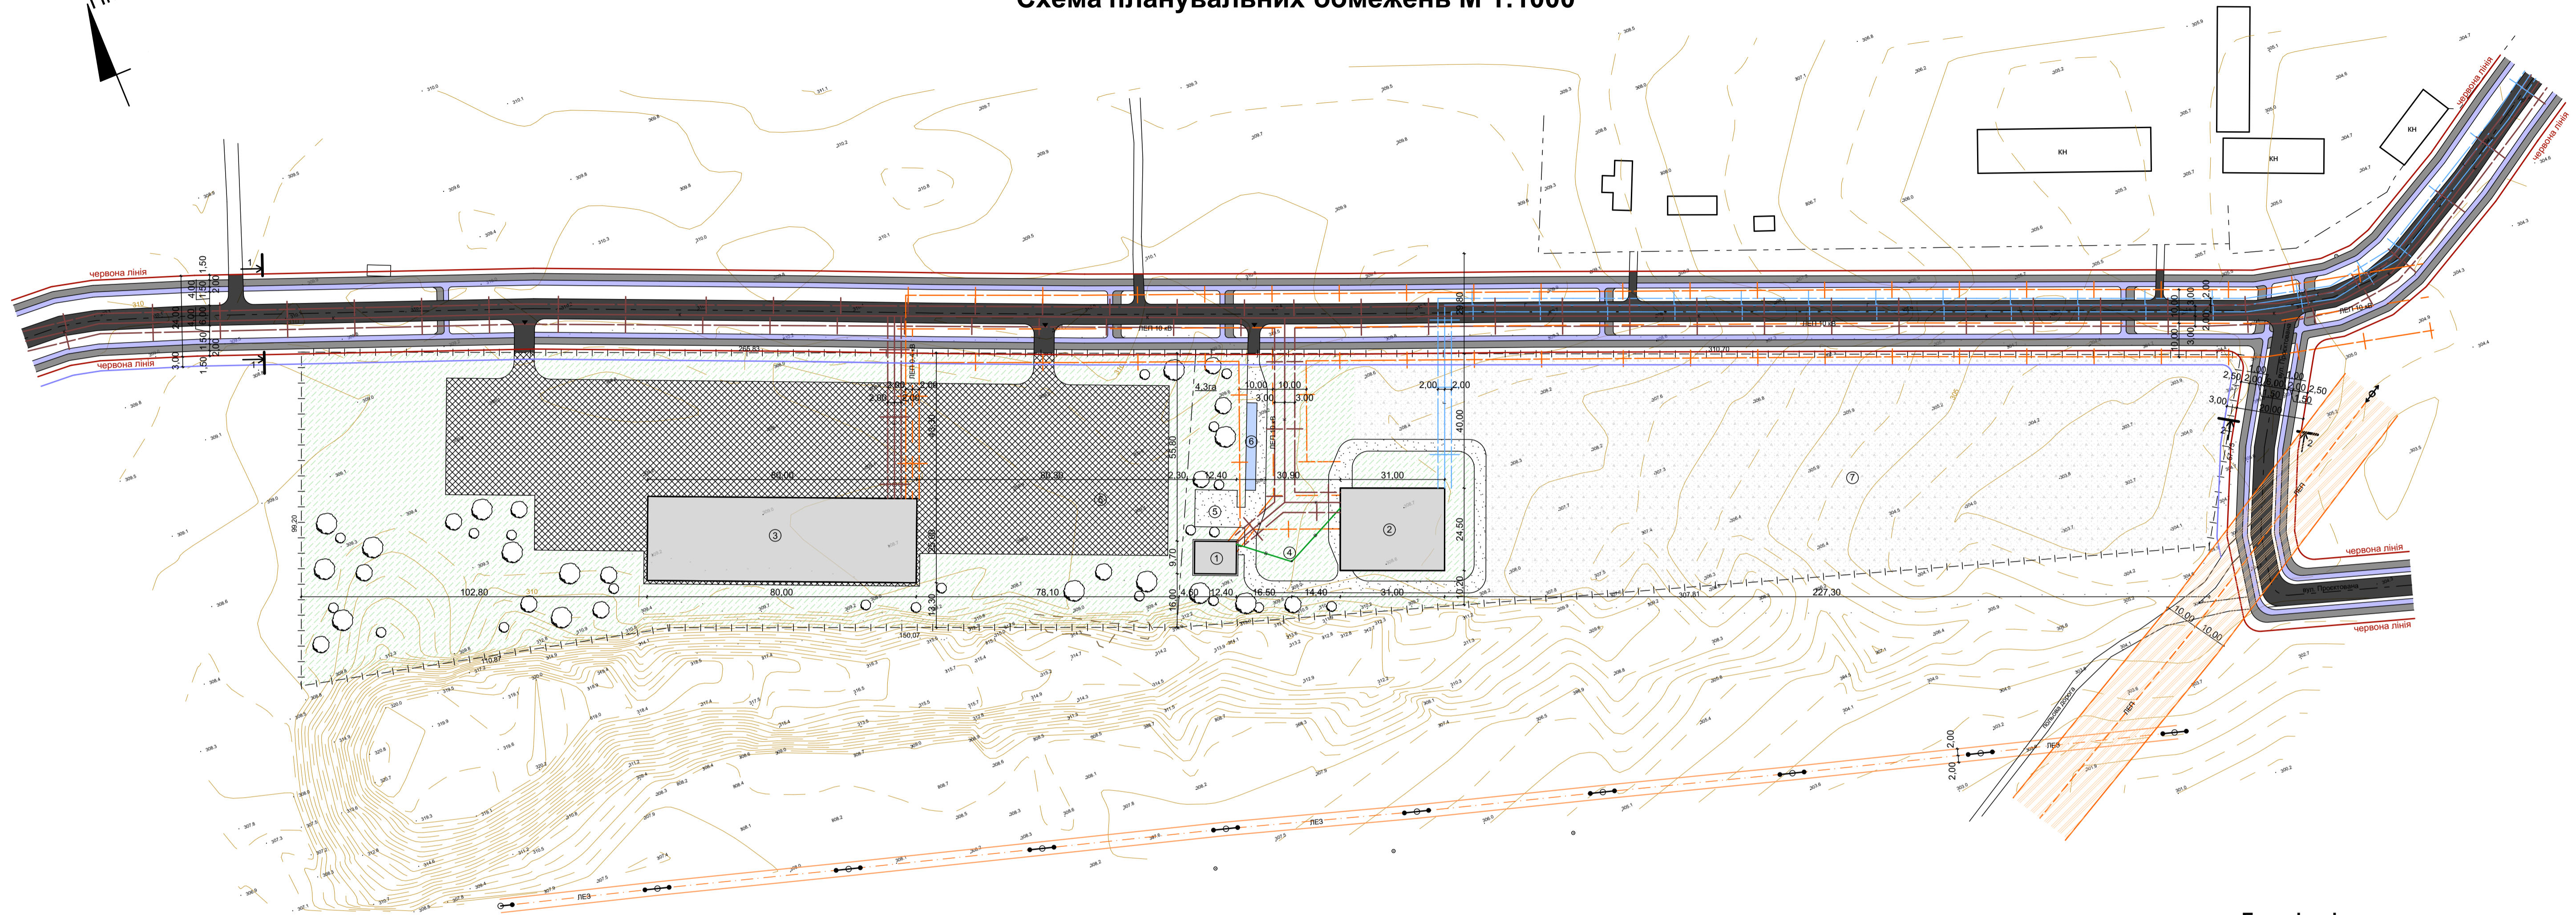


# Схема планувальних обмежень М 1:1000

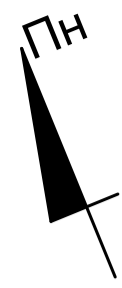

## Умовні позначення

	Межа земельної ділянки		Лінія регулювання забудови		Охоронна зона проєктованого газопроводу
	Існуючі будівлі та споруди		ЛЕП		Проектвана каналізація
	Проектвані будівлі та споруди		Охоронна зона ЛЕП		Охоронна зона проєктованої каналізації
	Існуюча дорога		Проектвана ЛЕП		Проектований водопровід
	Пішохідна доріжка		Охоронна зона проєктованої ЛЕП		Майданчик для матеріалів
	Велосипедна доріжка		ЛЕЗ		Мощення
	Проектований в'їзд на ділянку		Охоронна зона ЛЕЗ		Дорога з гравію
	Червона лінія		Проектований газопровід		Зелені насадження

## Експлікація

1. Проектована адміністративна будівля
2. Проектований асфальтний завод
3. Проектований склад
4. Проектована свердловина
5. Проектована парковка
6. Проектовані автомобільні ваги
7. Проектований майданчик для матеріалів

					2022 р.		
Проект детального планування території площею 4,3 га в районі вул. Промислова в м. Калуші для розміщення та експлуатації основних, підсобних і допоміжних будівель та споруд підприємства переробної, машинобудівної та іншої промисловості							
Зм.	Кільк.	Арж.	№ доз.	Підпис	Дата		
Директор	Бербець В.В.					Замовник: Виконавчий комітет Калуської міської ради	
ГАП	Гавриленко А.					Стадія	Аркуш
Архітектор	Павликєвський І.					РП	3
Схема планувальних обмежень М 1:1000						Аркушів	
						7	
						ПП"ГЕОУКРПРОЕКТ"	