


Схема інженерної підготовки території та вертикального планування М 1:1000

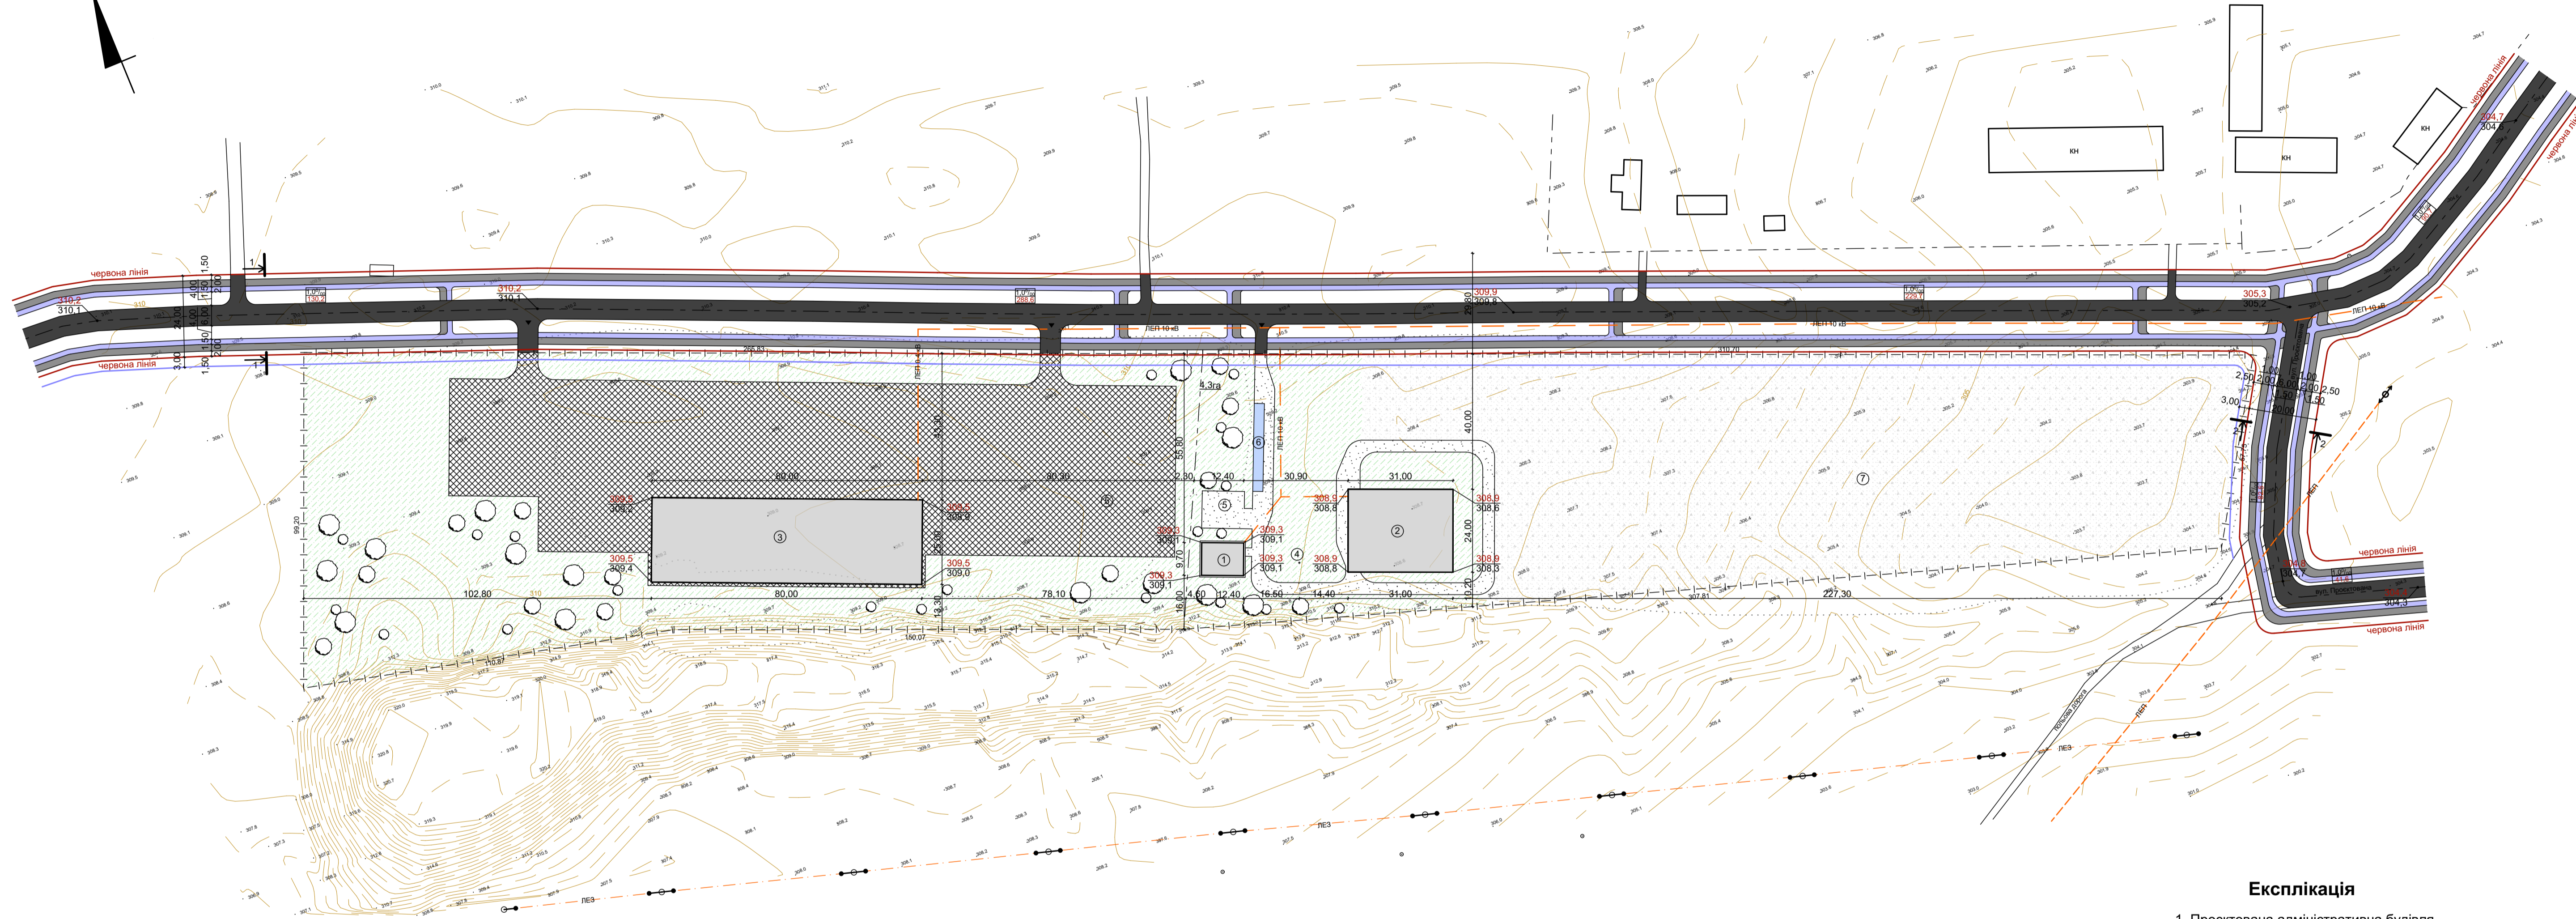

Умовні позначення

	Межа земельної ділянки		Лінія регулювання забудови		Проектована відмітка Існуюча відмітка
	Існуючі будівлі та споруди		ЛЕП		Проектований ухил Довжина ділянки
	Проектовані будівлі та споруди		Проектована ЛЕП		
	Дорога		ЛЕЗ		
	Пішохідна доріжка		Майданчик для матеріалів		
	Велосипедна доріжка		Мощення		
	Проектований в'їзд на ділянку		Дорога з гравію		
	Червона лінія		Зелені насадження		

Експлікація

1. Проектована адміністративна будівля
2. Проектований асфальтний завод
3. Проектований склад
4. Проектована свердловина
5. Проектована парковка
6. Проектовані автомобільні ваги
7. Проектований майданчик для матеріалів

					2022 р.				
Проект детального планування території площею 4,3 га в районі вул. Промислова в м. Калуші для розміщення та експлуатації основних, підсобних і допоміжних будівель та споруд підприємства переробної, машинобудівної та іншої промисловості									
Зм.	Кільк.	Арж.	№ док.	Підпис	Дата	Замовник:	Стадія	Аркуш	Аркушів
Директор		Бербець В.В.				Виконавчий комітет Калузької міської ради	РП	5	7
ГАП		Гавриленко А.							
Архітектор		Лавликівський І.				Схема інженерної підготовки території та вертикального планування М 1:1000			ПП"ГЕОУКРПРОЕКТ"