
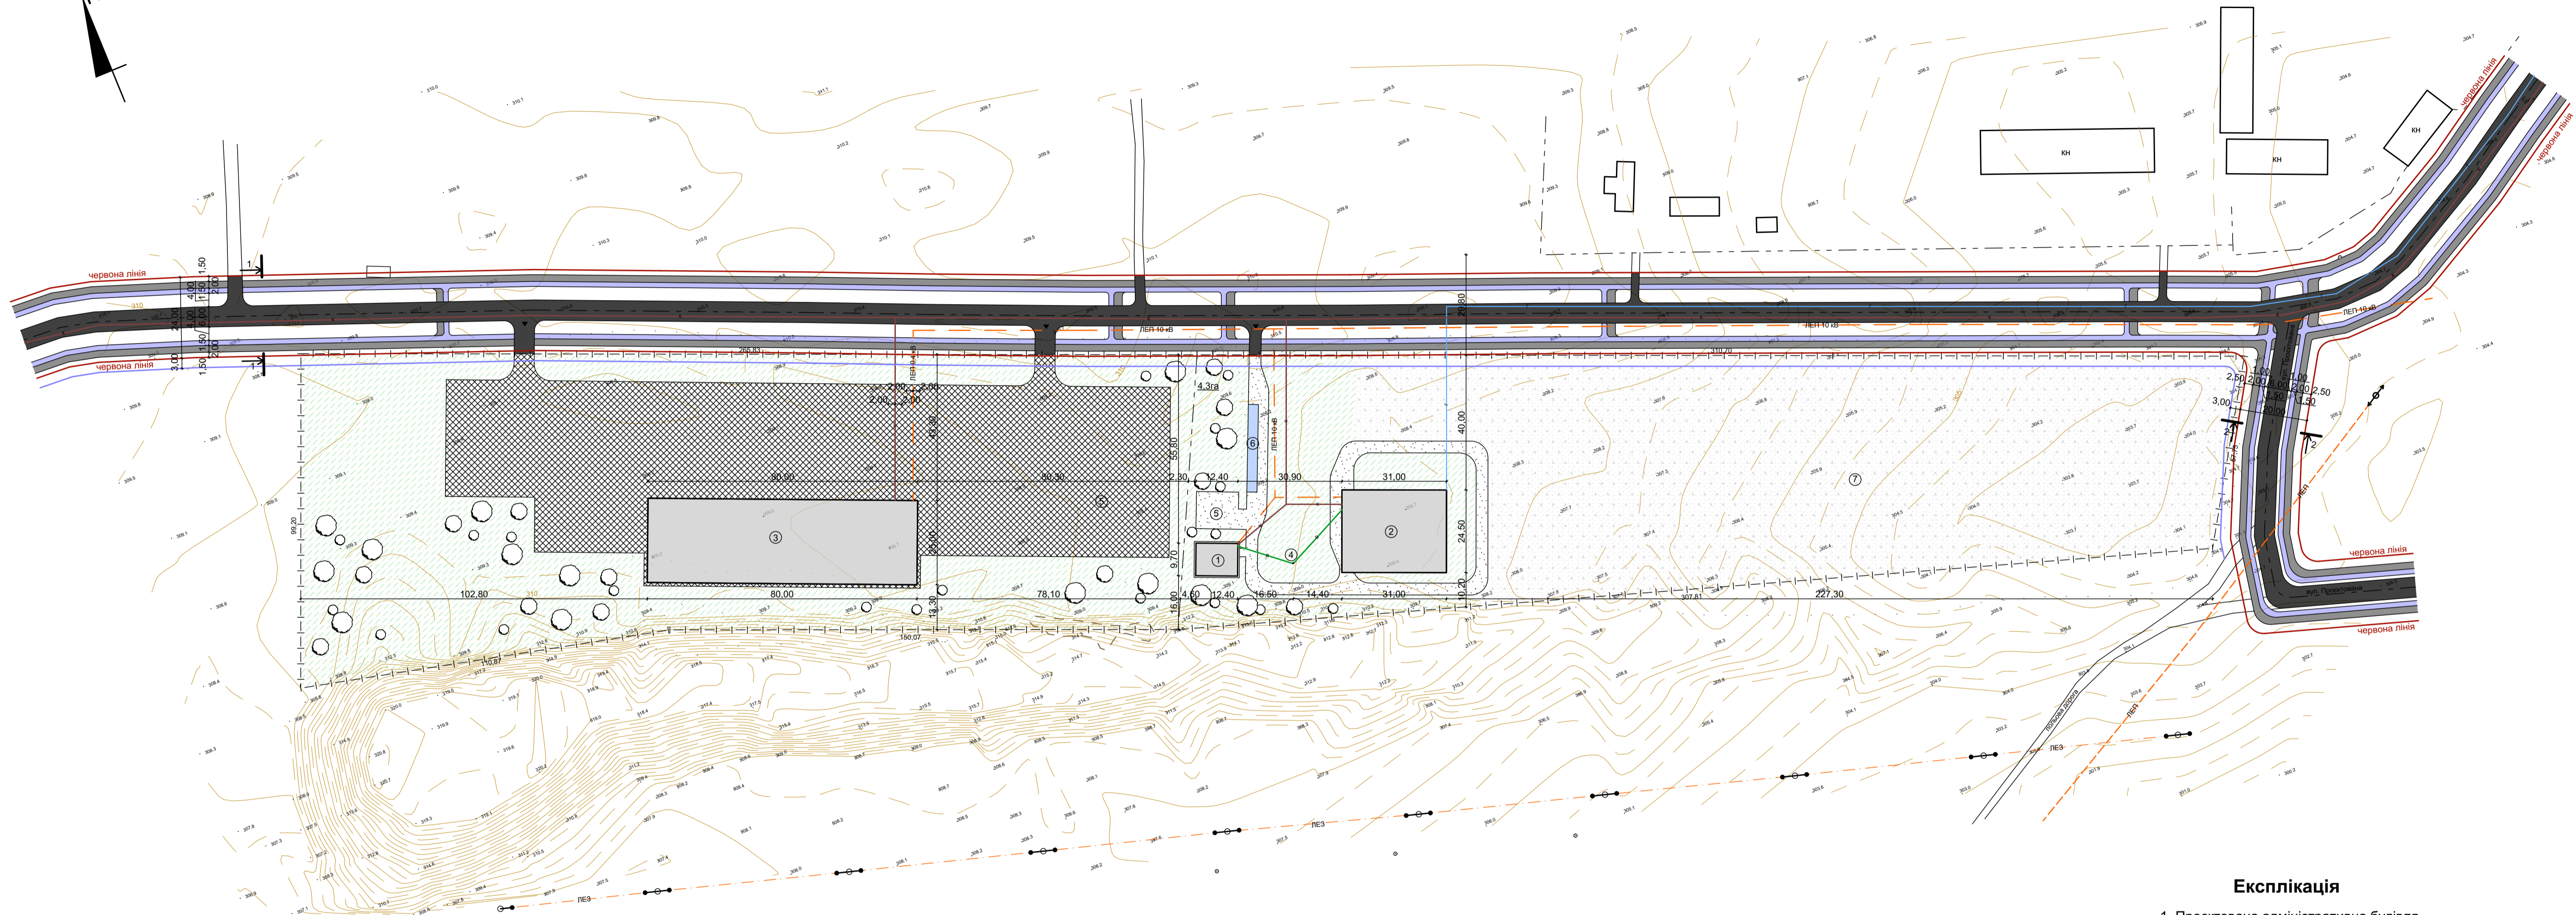


Схема інженерних мереж, споруд та використання підземного простору М 1:1000

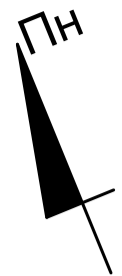

Умовні позначення

- Межа земельної ділянки
- Існуючі будівлі та споруди
- Проектовані будівлі та споруди
- Дорога
- Пішохідна доріжка
- Велосипедна доріжка
- Проектований в'їзд на ділянку
- Червона лінія

- Лінія регулювання забудови
- ЛЕП
- Проектована ЛЕП
- ЛЕЗ
- Проектований газопровід
- Проектована каналізація
- Проектований водопровід
- Майданчик для матеріалів

- Мощення
- Дорога з гравію
- Зелені насадження

Експлікація

1. Проектована адміністративна будівля
2. Проектований асфальтний завод
3. Проектований склад
4. Проектована свердловина
5. Проектована парковка
6. Проектовані автомобільні ваги
7. Проектований майданчик для матеріалів

| | | | | | | | | |
|---|----------------|------|--------|--------|---------|---|-------------------------|--|
| | | | | | 2022 р. | | | |
| Проект детального планування території площею 4,3 га в районі вул. Промислова в м. Калуші для розміщення та експлуатації основних, підсобних і допоміжних будівель та споруд підприємства переробної, машинобудівної та іншої промисловості | | | | | | | | |
| Зм. | Кільк. | Арж. | № док. | Підпис | Дата | | | |
| Директор | Бербець В.В. | | | | | Замовник: | Стадія | |
| ГАП | Гавриленко А. | | | | | Виконавчий комітет Калузької міської ради | Аркуш | |
| Архітектор | Лавківський І. | | | | | Схема інженерних мереж, споруд та використання підземного простору М 1:1000 | Аркушів | |
| | | | | | | | РП | |
| | | | | | | | 6 | |
| | | | | | | | 7 | |
| | | | | | | | ПП"ГЕОУКРПРОЕКТ" | |