



**ВІДОМОСТІ КООРДИНАТ ЧЕРВОНИХ ЛІНІЙ,
ДЕРЖАВНА СИСТЕМА КООРДИНАТ**

**План червоних ліній вулиць
М 1:1000**

№	X	Y	Довжина	Кут	До точки
1	5 424 260.26	1 366 894.15	40.97	059°33'26"	2
2	5 424 281.02	1 366 929.47	31.93	052°11'15"	3
3	5 424 300.59	1 366 954.70	25.16	045°00'00"	4
4	5 424 318.38	1 366 972.49	21.29	048°56'38"	5
5	5 424 332.37	1 366 988.54	20.3	043°49'43"	6
6	5 424 347.02	1 367 002.60	19.9	047°13'12"	7
7	5 424 360.53	1 367 017.21	12.36	053°48'34"	8
8	5 424 367.83	1 367 027.19	17.78	067°47'45"	9
9	5 424 374.55	1 367 043.65	28.76	082°46'24"	10
10	5 424 378.17	1 367 072.18	10.95	090°00'00"	11
11	5 424 378.17	1 367 083.13	15.43	097°08'41"	12
12	5 424 376.25	1 367 098.44	22.58	103°40'01"	13
13	5 424 370.91	1 367 120.39	22.08	102°21'47"	14
14	5 424 366.19	1 367 141.95	27.37	103°55'08"	15
15	5 424 359.60	1 367 168.52	16.96	152°46'30"	16
16	5 424 344.51	1 367 176.28	17.36	165°35'35"	17
17	5 424 327.70	1 367 180.60	0.56	148°11'26"	18
18	5 424 327.23	1 367 180.90	0.83	123°03'31"	19
19	5 424 326.78	1 367 181.59	13	098°29'55"	20
20	5 424 324.85	1 367 194.45	10.35	078°35'33"	21
21	5 424 326.90	1 367 204.60	2.97	060°15'18"	22
22	5 424 328.38	1 367 207.18	22.38	044°06'54"	23
23	5 424 344.45	1 367 222.76	10.14	051°44'02"	24
24	5 424 350.73	1 367 230.72	23.19	069°47'02"	25
25	5 424 358.74	1 367 252.48	17.71	083°39'37"	26
26	5 424 360.70	1 367 270.08	1.29	090°00'00"	27
27	5 424 360.70	1 367 271.37	8.9	037°44'04"	28
28	5 424 367.73	1 367 276.82	21.31	036°39'25"	29
29	5 424 384.82	1 367 289.54	16.39	042°12'30"	30
30	5 424 396.96	1 367 300.55	21.16	079°00'51"	31
31	5 424 401.00	1 367 321.32	41.38	078°05'57"	32
32	5 424 409.53	1 367 361.81	19.8	075°17'57"	33
33	5 424 414.55	1 367 380.97	41.41	082°13'22"	34
34	5 424 420.16	1 367 422.00	22.62	082°13'18"	35
35	5 424 423.22	1 367 444.41	21.36	087°57'48"	36
36	5 424 423.98	1 367 465.75	11.17	121°47'44"	37
37	5 424 418.10	1 367 475.24	9.04	098°50'49"	38
38	5 424 416.70	1 367 484.18	5.39	084°43'15"	39
39	5 424 417.20	1 367 489.54	4.42	061°15'45"	40
40	5 424 419.33	1 367 493.42	26.73	047°16'21"	41
41	5 424 437.46	1 367 513.06	18.88	040°20'59"	42
42	5 424 451.85	1 367 525.29	13.54	038°00'46"	43
43	5 424 462.52	1 367 533.62	17.76	045°00'08"	44
44	5 424 475.08	1 367 546.18	14.34	049°02'00"	45
45	5 424 484.48	1 367 557.01	13.89	019°20'58"	46
46	5 424 497.59	1 367 561.61	26.71	041°37'38"	47

47	5 424 517.55	1 367 579.35	18.7	056°03'42"	48
48	5 424 527.99	1 367 594.86	9.11	076°30'14"	49
49	5 424 530.11	1 367 603.72	29.65	082°56'46"	50
50	5 424 533.75	1 367 633.15	17.69	076°04'48"	51
51	5 424 538.01	1 367 650.32			52
52	5 424 518.60	1 367 655.13	18.89	256°04'43"	53
53	5 424 514.05	1 367 636.79	29.72	262°56'48"	54
54	5 424 510.40	1 367 607.29	4.38	258°29'50"	55
55	5 424 509.38	1 367 603.04	12.56	238°03'38"	56
56	5 424 502.37	1 367 592.62	20.24	221°37'43"	57
57	5 424 487.24	1 367 579.18	15.25	199°20'55"	58
58	5 424 472.85	1 367 574.12	18.93	229°01'59"	59
59	5 424 460.44	1 367 559.83	15.84	225°00'00"	60
60	5 424 449.24	1 367 548.63	12.72	218°00'59"	61
61	5 424 439.22	1 367 540.79	7.52	220°20'57"	62
62	5 424 433.49	1 367 535.93	12.98	220°20'55"	63
63	5 424 423.59	1 367 527.52	30.39	227°16'24"	64
64	5 424 402.97	1 367 505.19	11.03	241°15'28"	65
65	5 424 397.67	1 367 495.52	12.02	264°43'17"	66
66	5 424 396.56	1 367 483.55	15.58	278°50'56"	67
67	5 424 398.96	1 367 468.15	9.14	301°47'17"	68
68	5 424 403.77	1 367 460.38	14.27	262°58'06"	69
69	5 424 403.27	1 367 446.12	61.82	262°13'15"	70
70	5 424 394.90	1 367 384.87	19.3	255°20'04"	71
71	5 424 390.01	1 367 366.20	41.81	258°05'55"	72
72	5 424 381.39	1 367 325.29	14.66	259°00'43"	73
73	5 424 378.60	1 367 310.89	8.77	222°12'45"	74
74	5 424 372.10	1 367 305.00	20.52	216°39'22"	75
75	5 424 355.64	1 367 292.75	18.89	217°44'07"	76
76	5 424 340.70	1 367 281.19	9.99	270°00'00"	77
77	5 424 340.70	1 367 271.19	14.17	263°39'37"	78
78	5 424 339.13	1 367 257.11	17.57	249°47'04"	79
79	5 424 333.06	1 367 240.61	5.63	231°43'53"	80
80	5 424 329.57	1 367 236.19	23.89	224°06'53"	81
81	5 424 312.42	1 367 219.57	9.04	240°15'21"	82
82	5 424 307.93	1 367 211.72	12.68	258°35'40"	83
83	5 424 305.43	1 367 199.29	4.56	166°27'48"	84
84	5 424 300.99	1 367 200.35	18.73	163°06'10"	85
85	5 424 283.07	1 367 205.80	20.91	163°10'17"	86
86	5 424 263.05	1 367 211.85			87

87	5 424 261.03	1 367 205.15	20.91	343°10'18"	88
88	5 424 281.04	1 367 199.10	18.93	343°06'13"	89
89	5 424 299.15	1 367 193.60	5.98	346°27'56"	90
90	5 424 304.97	1 367 192.20	18.06	278°29'51"	91
91	5 424 307.64	1 367 174.33	9.64	303°03'25"	92
92	5 424 312.90	1 367 166.25	8.08	328°10'03"	93
93	5 424 319.76	1 367 161.99	18.18	345°35'40"	94
94	5 424 337.36	1 367 157.47	5.63	332°46'15"	95
95	5 424 342.37	1 367 154.89	18.02	283°55'06"	96
96	5 424 346.71	1 367 137.40	22.03	282°21'42"	97
97	5 424 351.42	1 367 115.88	21.67	283°40'03"	98
98	5 424 356.54	1 367 094.82	13.04	277°08'43"	99
99	5 424 358.17	1 367 081.88	8.44	270°00'00"	100
100	5 424 358.17	1 367 073.44	24.87	262°46'28"	101
101	5 424 355.04	1 367 048.77	12.7	247°47'47"	102
102	5 424 350.24	1 367 037.02	8.76	233°48'09"	103
103	5 424 345.07	1 367 029.95	18.15	227°13'16"	104
104	5 424 332.74	1 367 016.62	20.61	223°49'55"	105
105	5 424 317.87	1 367 002.35	21.5	228°56'26"	106
106	5 424 303.75	1 366 986.14	25.73	225°00'00"	107
107	5 424 285.56	1 366 967.95	34.47	232°11'19"	108
108	5 424 264.43	1 366 940.72	42.26	239°33'23"	109
109	5 424 243.02	1 366 904.28			1

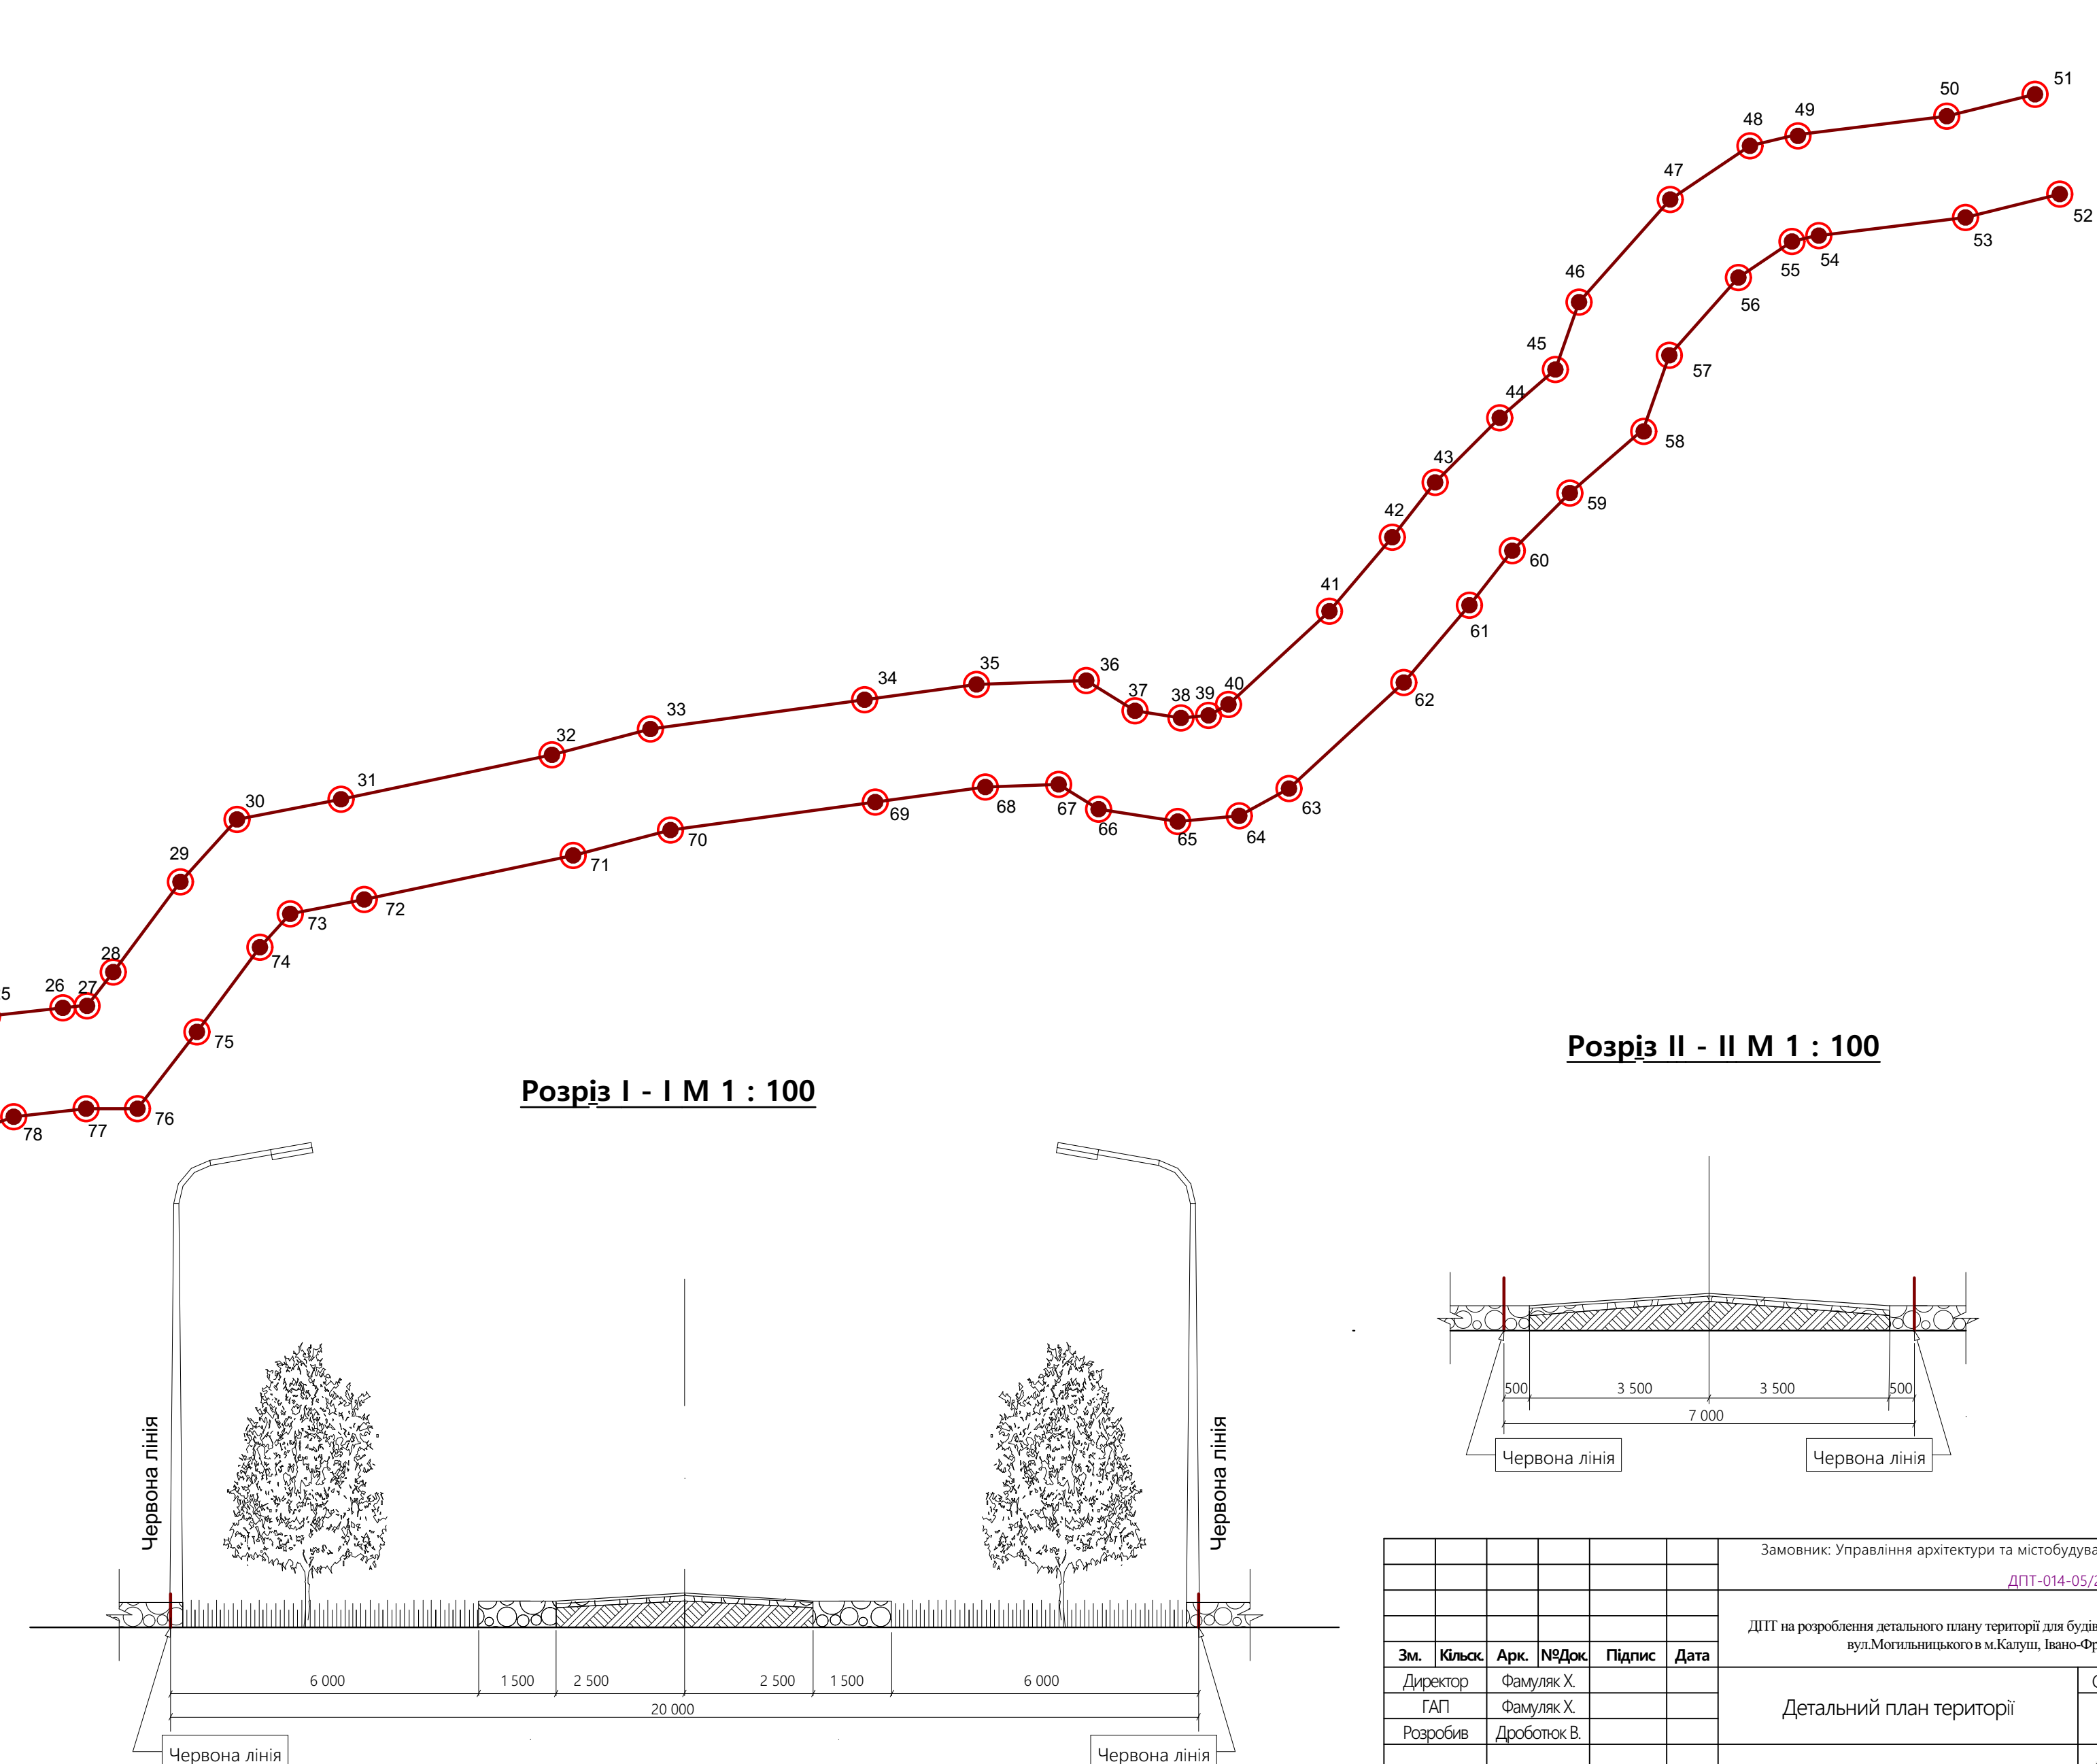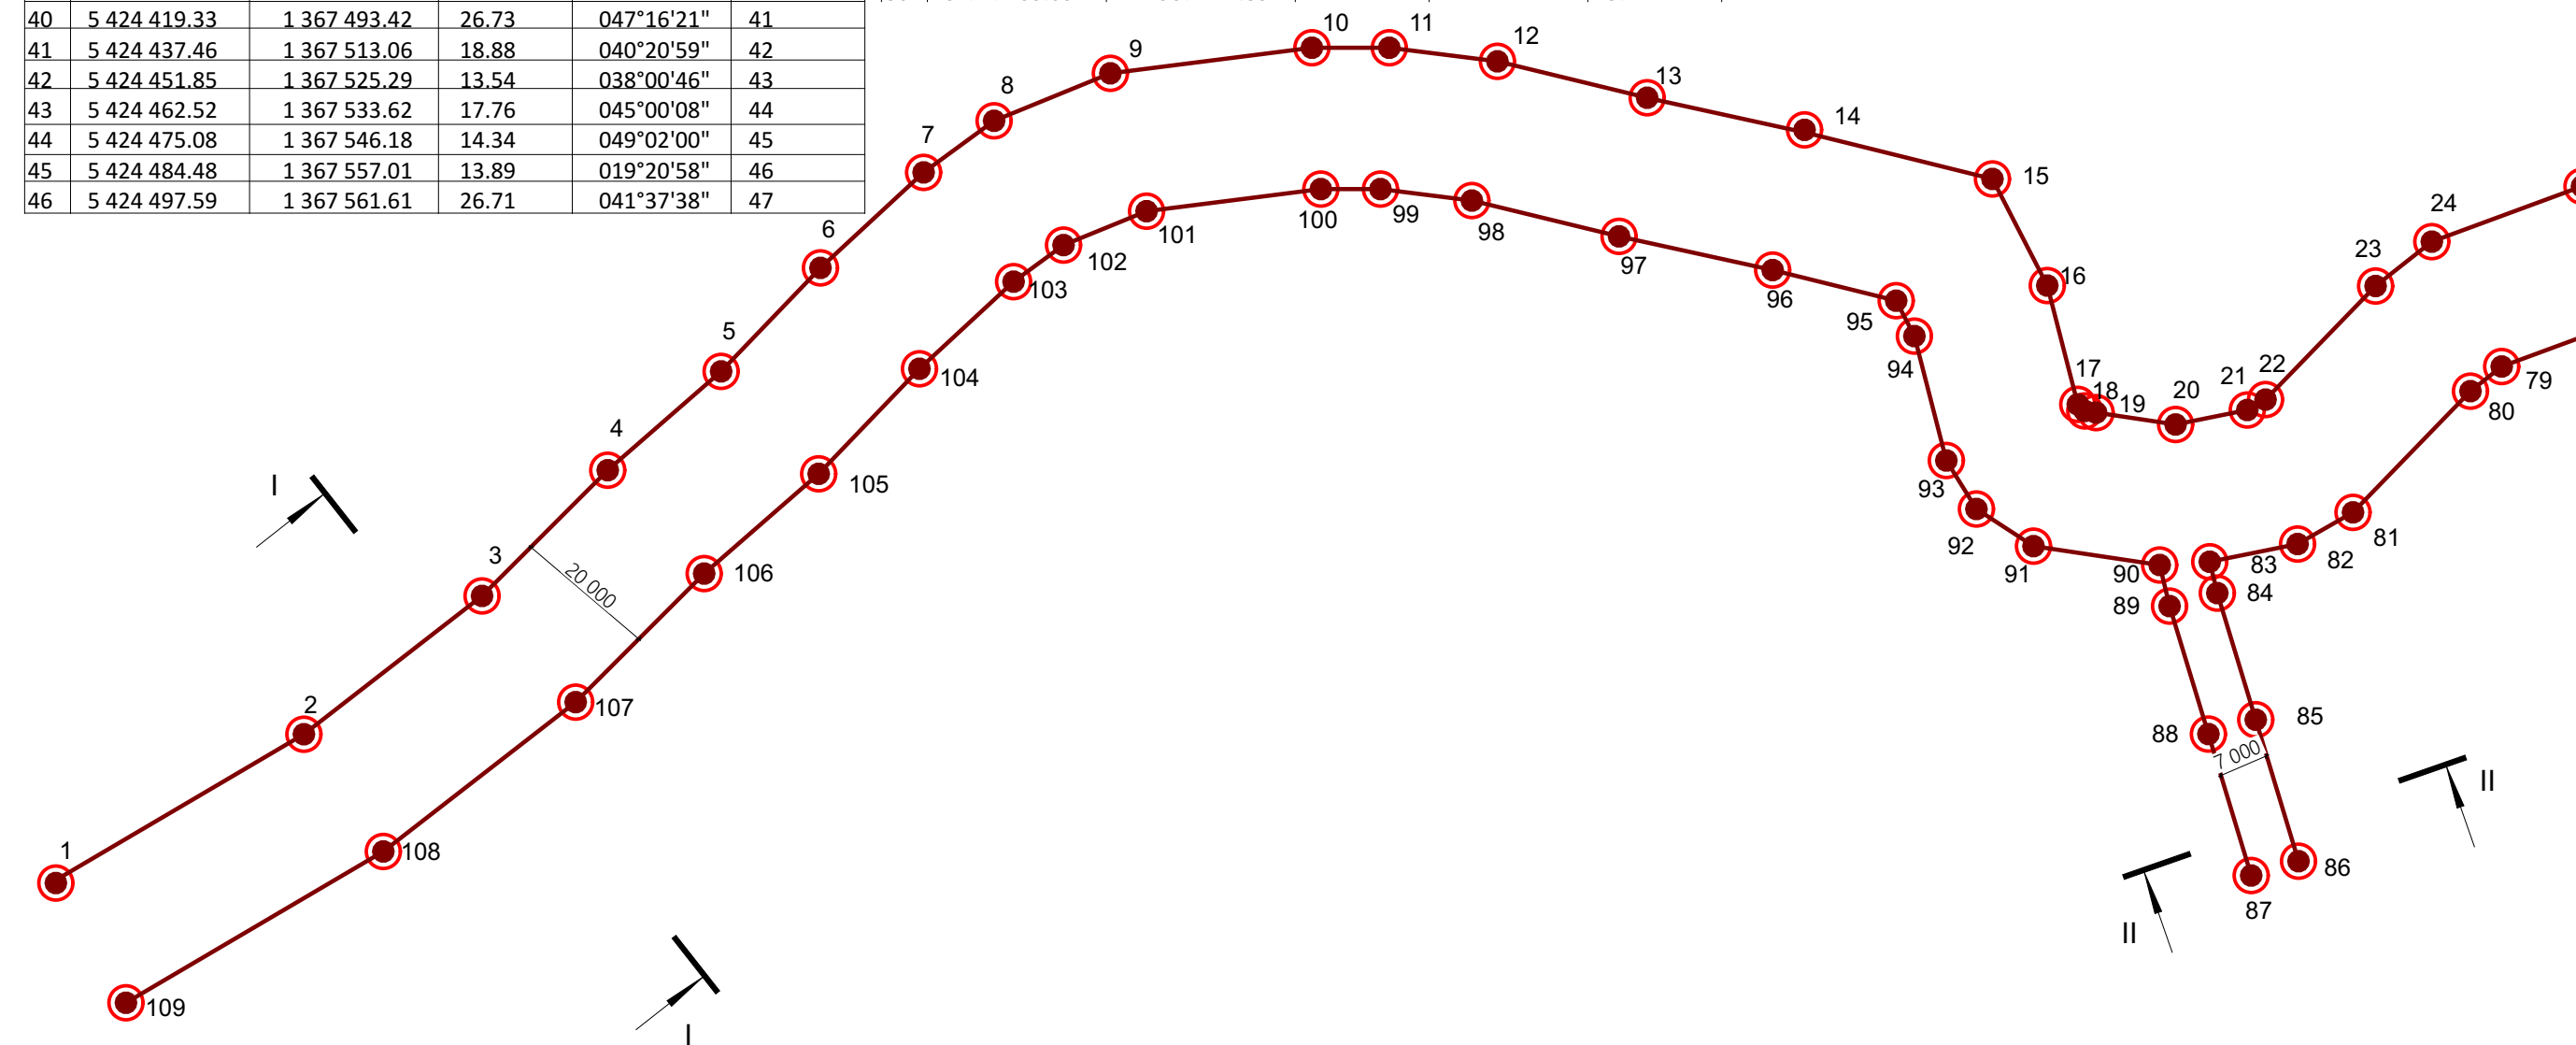

Розріз II - II М 1 : 100

Розріз I - I М 1 : 100

Замовник: Управління архітектури та містобудування Калуської міської ради					
ДПТ-014-05/23					
ДПТ на розроблення детального плану території для будівництва інженерних комунікацій на вул.Могильницького в м.Калуш, Івано-Франківській області					
Зм.	Кільк.	Арс.	№Док.	Підпис	Дата
Директор		Фамуляк Х.			
ГАП		Фамуляк Х.			
Розробив		Дроботюк В.			
Перевірив		Пясецька О.			
Нормконтроль		Пясецька О.			
Детальний план території				Стадія	Аркуш
ДПТ				6	10
План червоних ліній вулиць М 1 : 100				ТЗОВ ПО "УкрЗахідУрбанзація"	