


План функціонального зонування території М 1:500

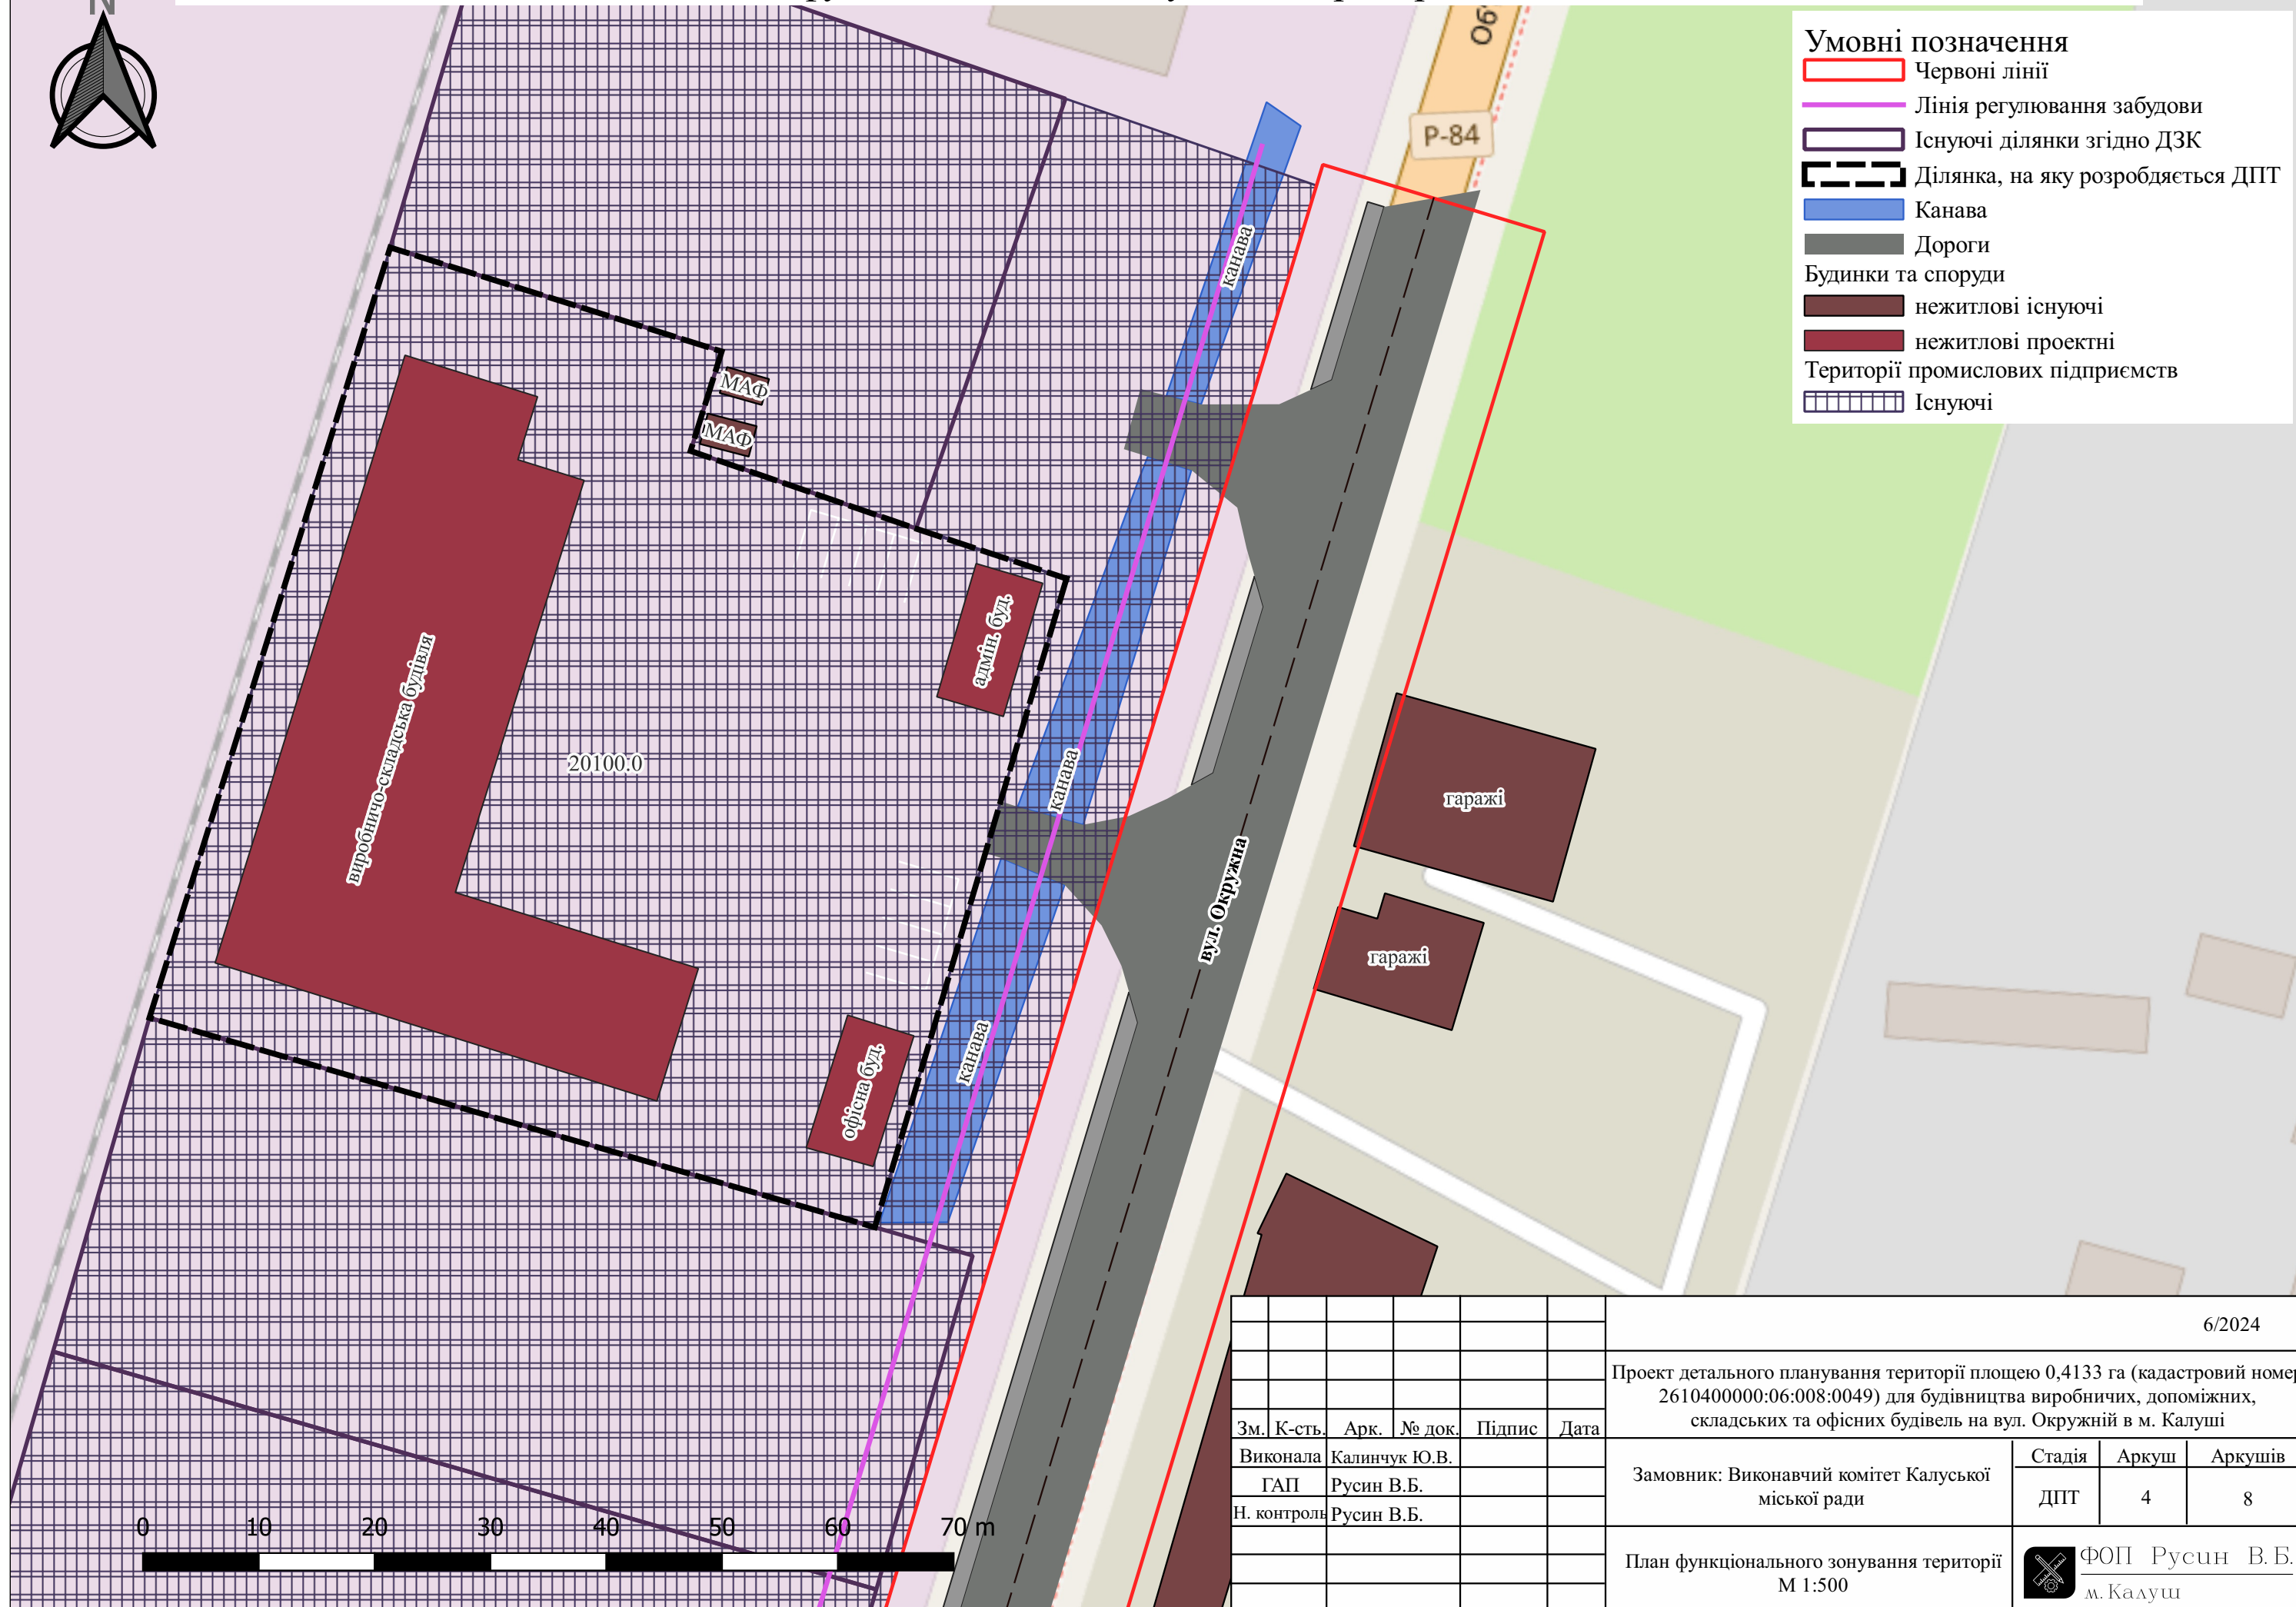

Умовні позначення

	Червоні лінії
	Лінія регулювання забудови
	Існуючі ділянки згідно ДЗК
	Ділянка, на яку розробляється ДПТ
	Канави
	Дороги
Будинки та споруди	
	нежитлові існуючі
	нежитлові проектні
Території промислових підприємств	
	Існуючі



6/2024

Проект детального планування території площею 0,4133 га (кадастровий номер 2610400000:06:008:0049) для будівництва виробничих, допоміжних, складських та офісних будівель на вул. Окружній в м. Калуші

Зм.	К-сть.	Арк.	№ док.	Підпис	Дата
Виконала		Калинчук Ю.В.			
ГАП		Русин В.Б.			
Н. контроль		Русин В.Б.			

Замовник: Виконавчий комітет Калуської міської ради

Стадія	Аркуш	Аркушів
ДПТ	4	8

План функціонального зонування території М 1:500

 **ФОП Русин В.Б.**
м. Калуш

