


Схема транспортної мобільності та інфраструктури М 1:500

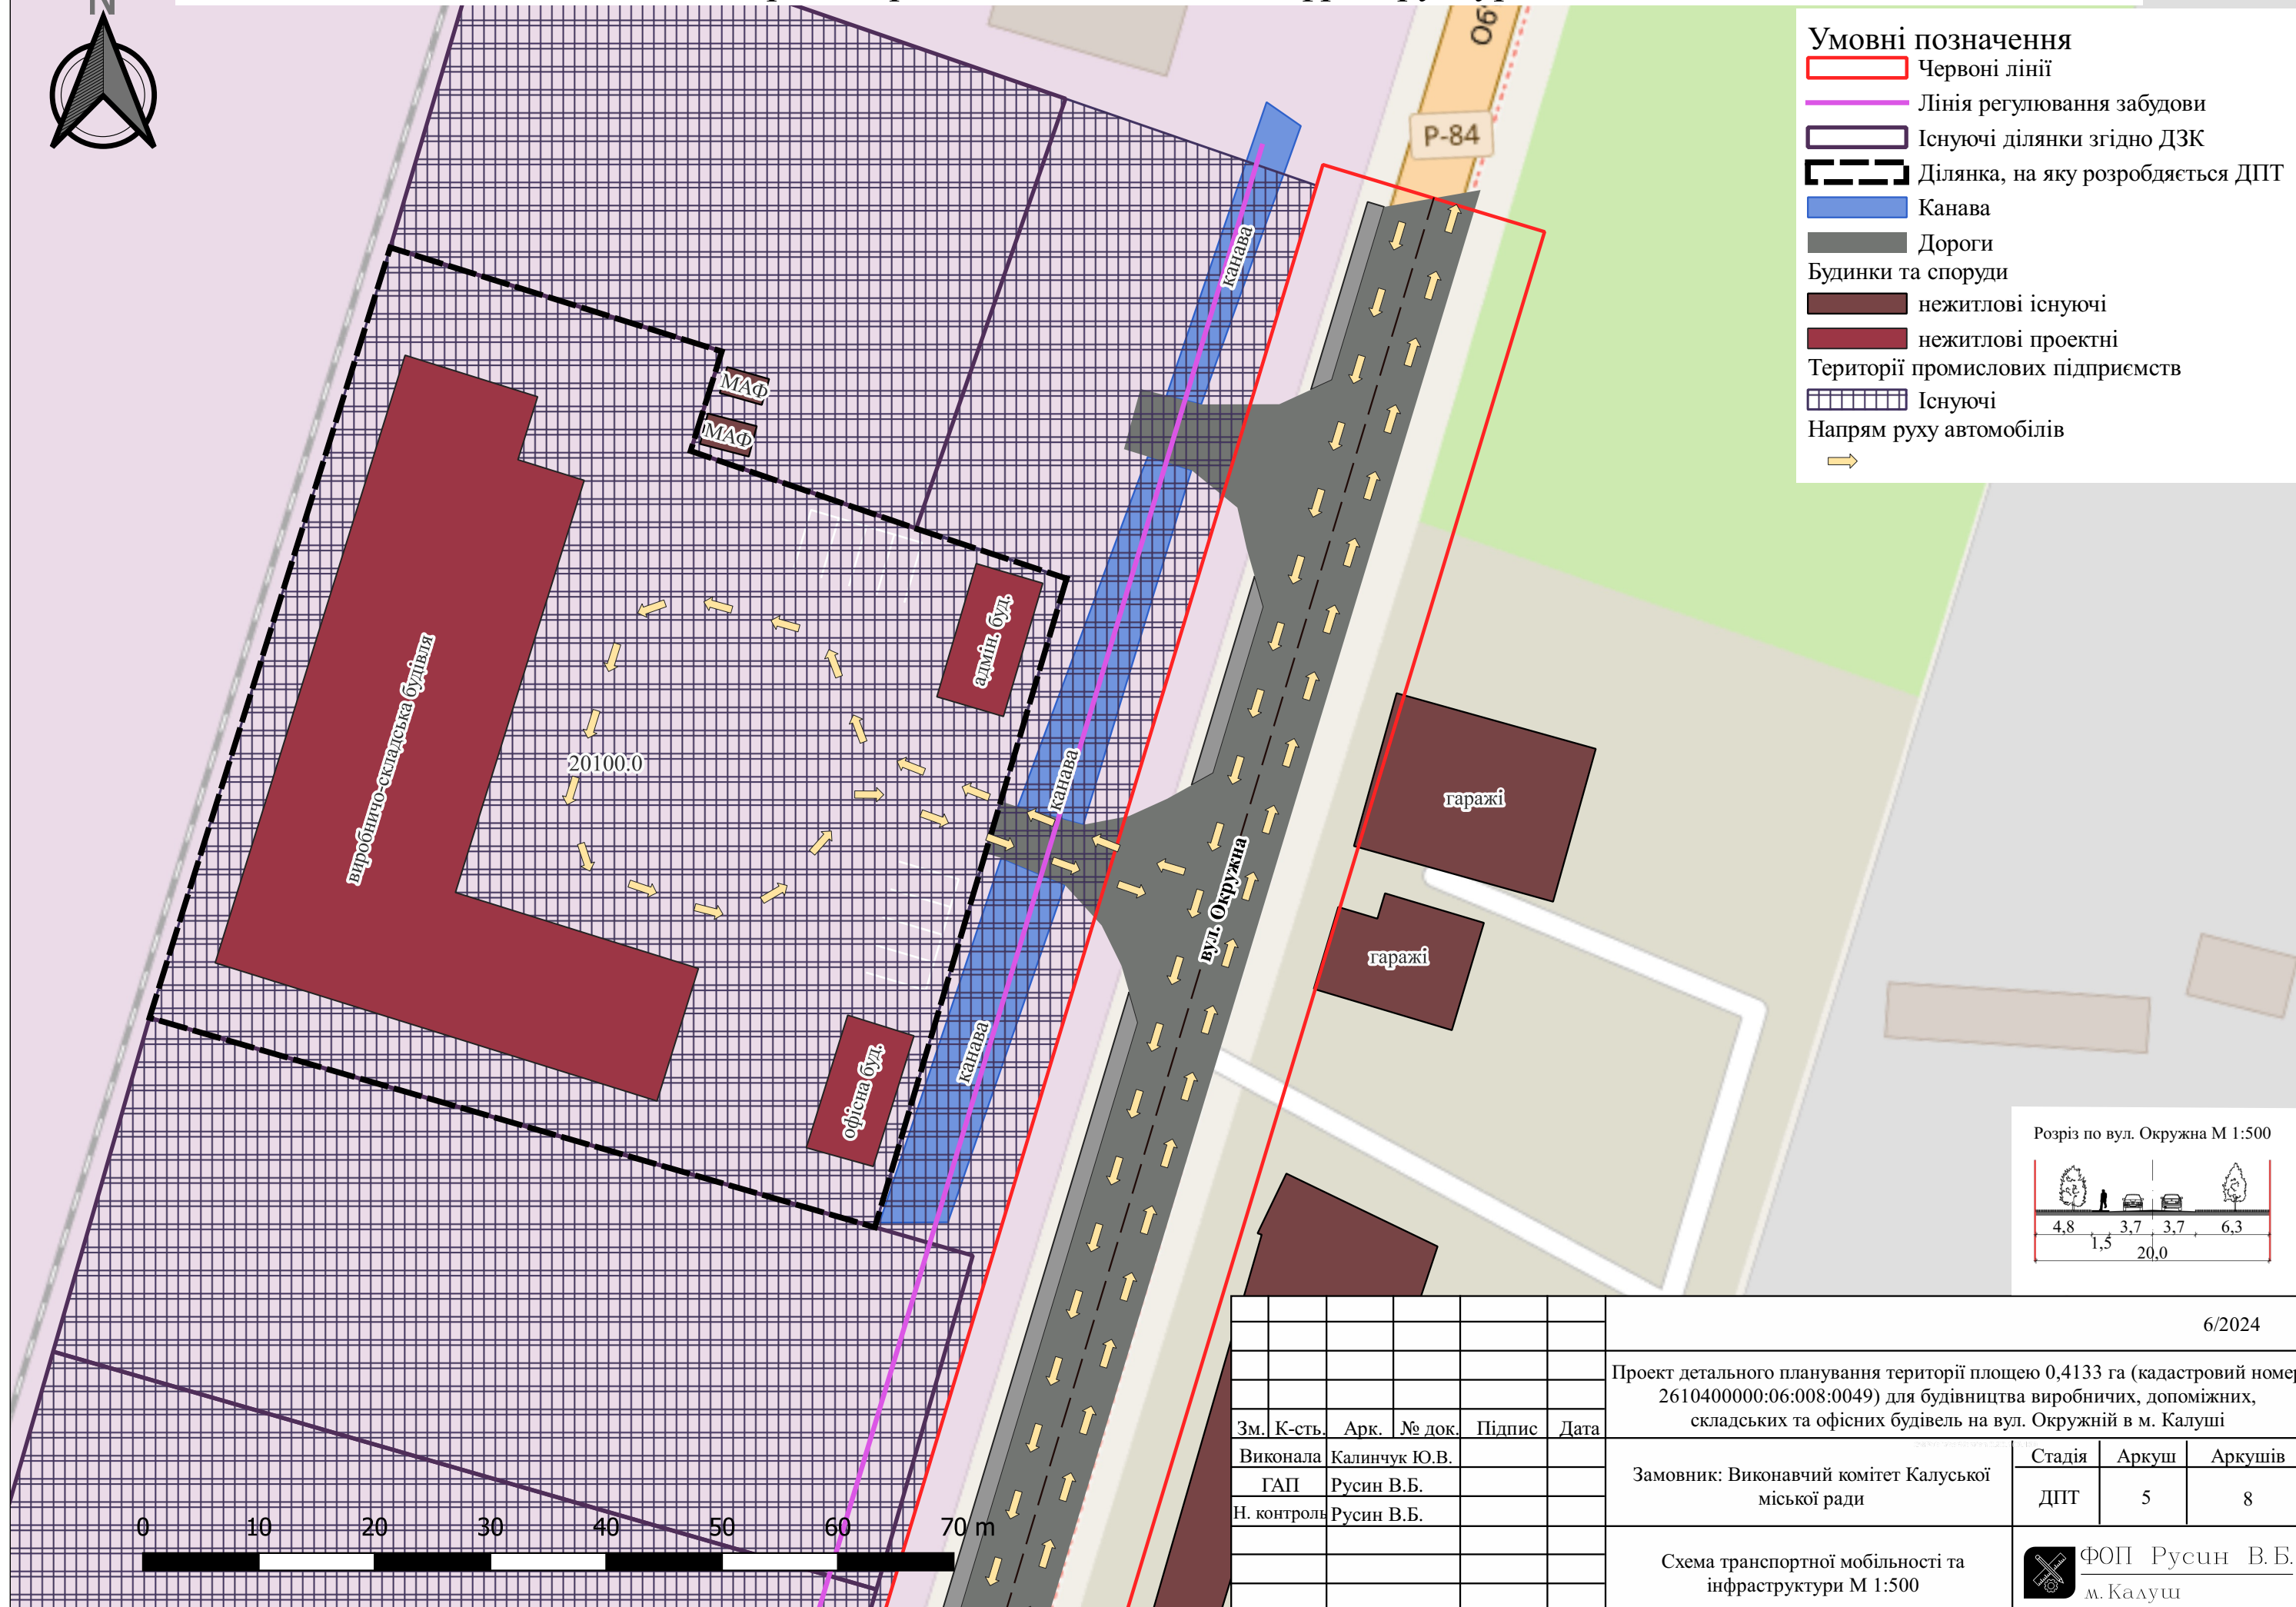

- Умовні позначення**
- Червоні лінії
 - Лінія регулювання забудови
 - Існуючі ділянки згідно ДЗК
 - Ділянка, на яку розробляється ДПТ
 - Канава
 - Дороги
 - Будинки та споруди**
 - нежитлові існуючі
 - нежитлові проектні
 - Території промислових підприємств**
 - Існуючі
 - Напрямок руху автомобілів**
 -



					6/2024					
					Проект детального планування території площею 0,4133 га (кадастровий номер 2610400000:06:008:0049) для будівництва виробничих, допоміжних, складських та офісних будівель на вул. Окружній в м. Калуші					
Зм.	К-сть.	Арк.	№ док.	Підпис	Дата	Замовник: Виконавчий комітет Калуської міської ради	Стадія	Аркуш	Аркушів	
Виконала		Калинчук Ю.В.					ДПТ	5	8	
Н. контроль		Русин В.Б.								
					Схема транспортної мобільності та інфраструктури М 1:500			ФОП Русин В.Б. м. Калуш		