

# Схема інженерного забезпечення території М 1:500




**Умовні позначення**

**Інженерні мережі існуючі**


- ЛЕП 0,4 кВ
- Електрокабель високої напруги
- Кабель зв'язку
- Газопровід низького тиску

**Інженерні мережі проєктні**

- Існуючі ділянки згідно ДЗК
- Ділянка, на яку розробляється ДПТ
- Канави
- Дороги
- Будинки та споруди**
- нежитлові існуючі
- нежитлові проєктні
- Території промислових підприємств**
- Існуючі

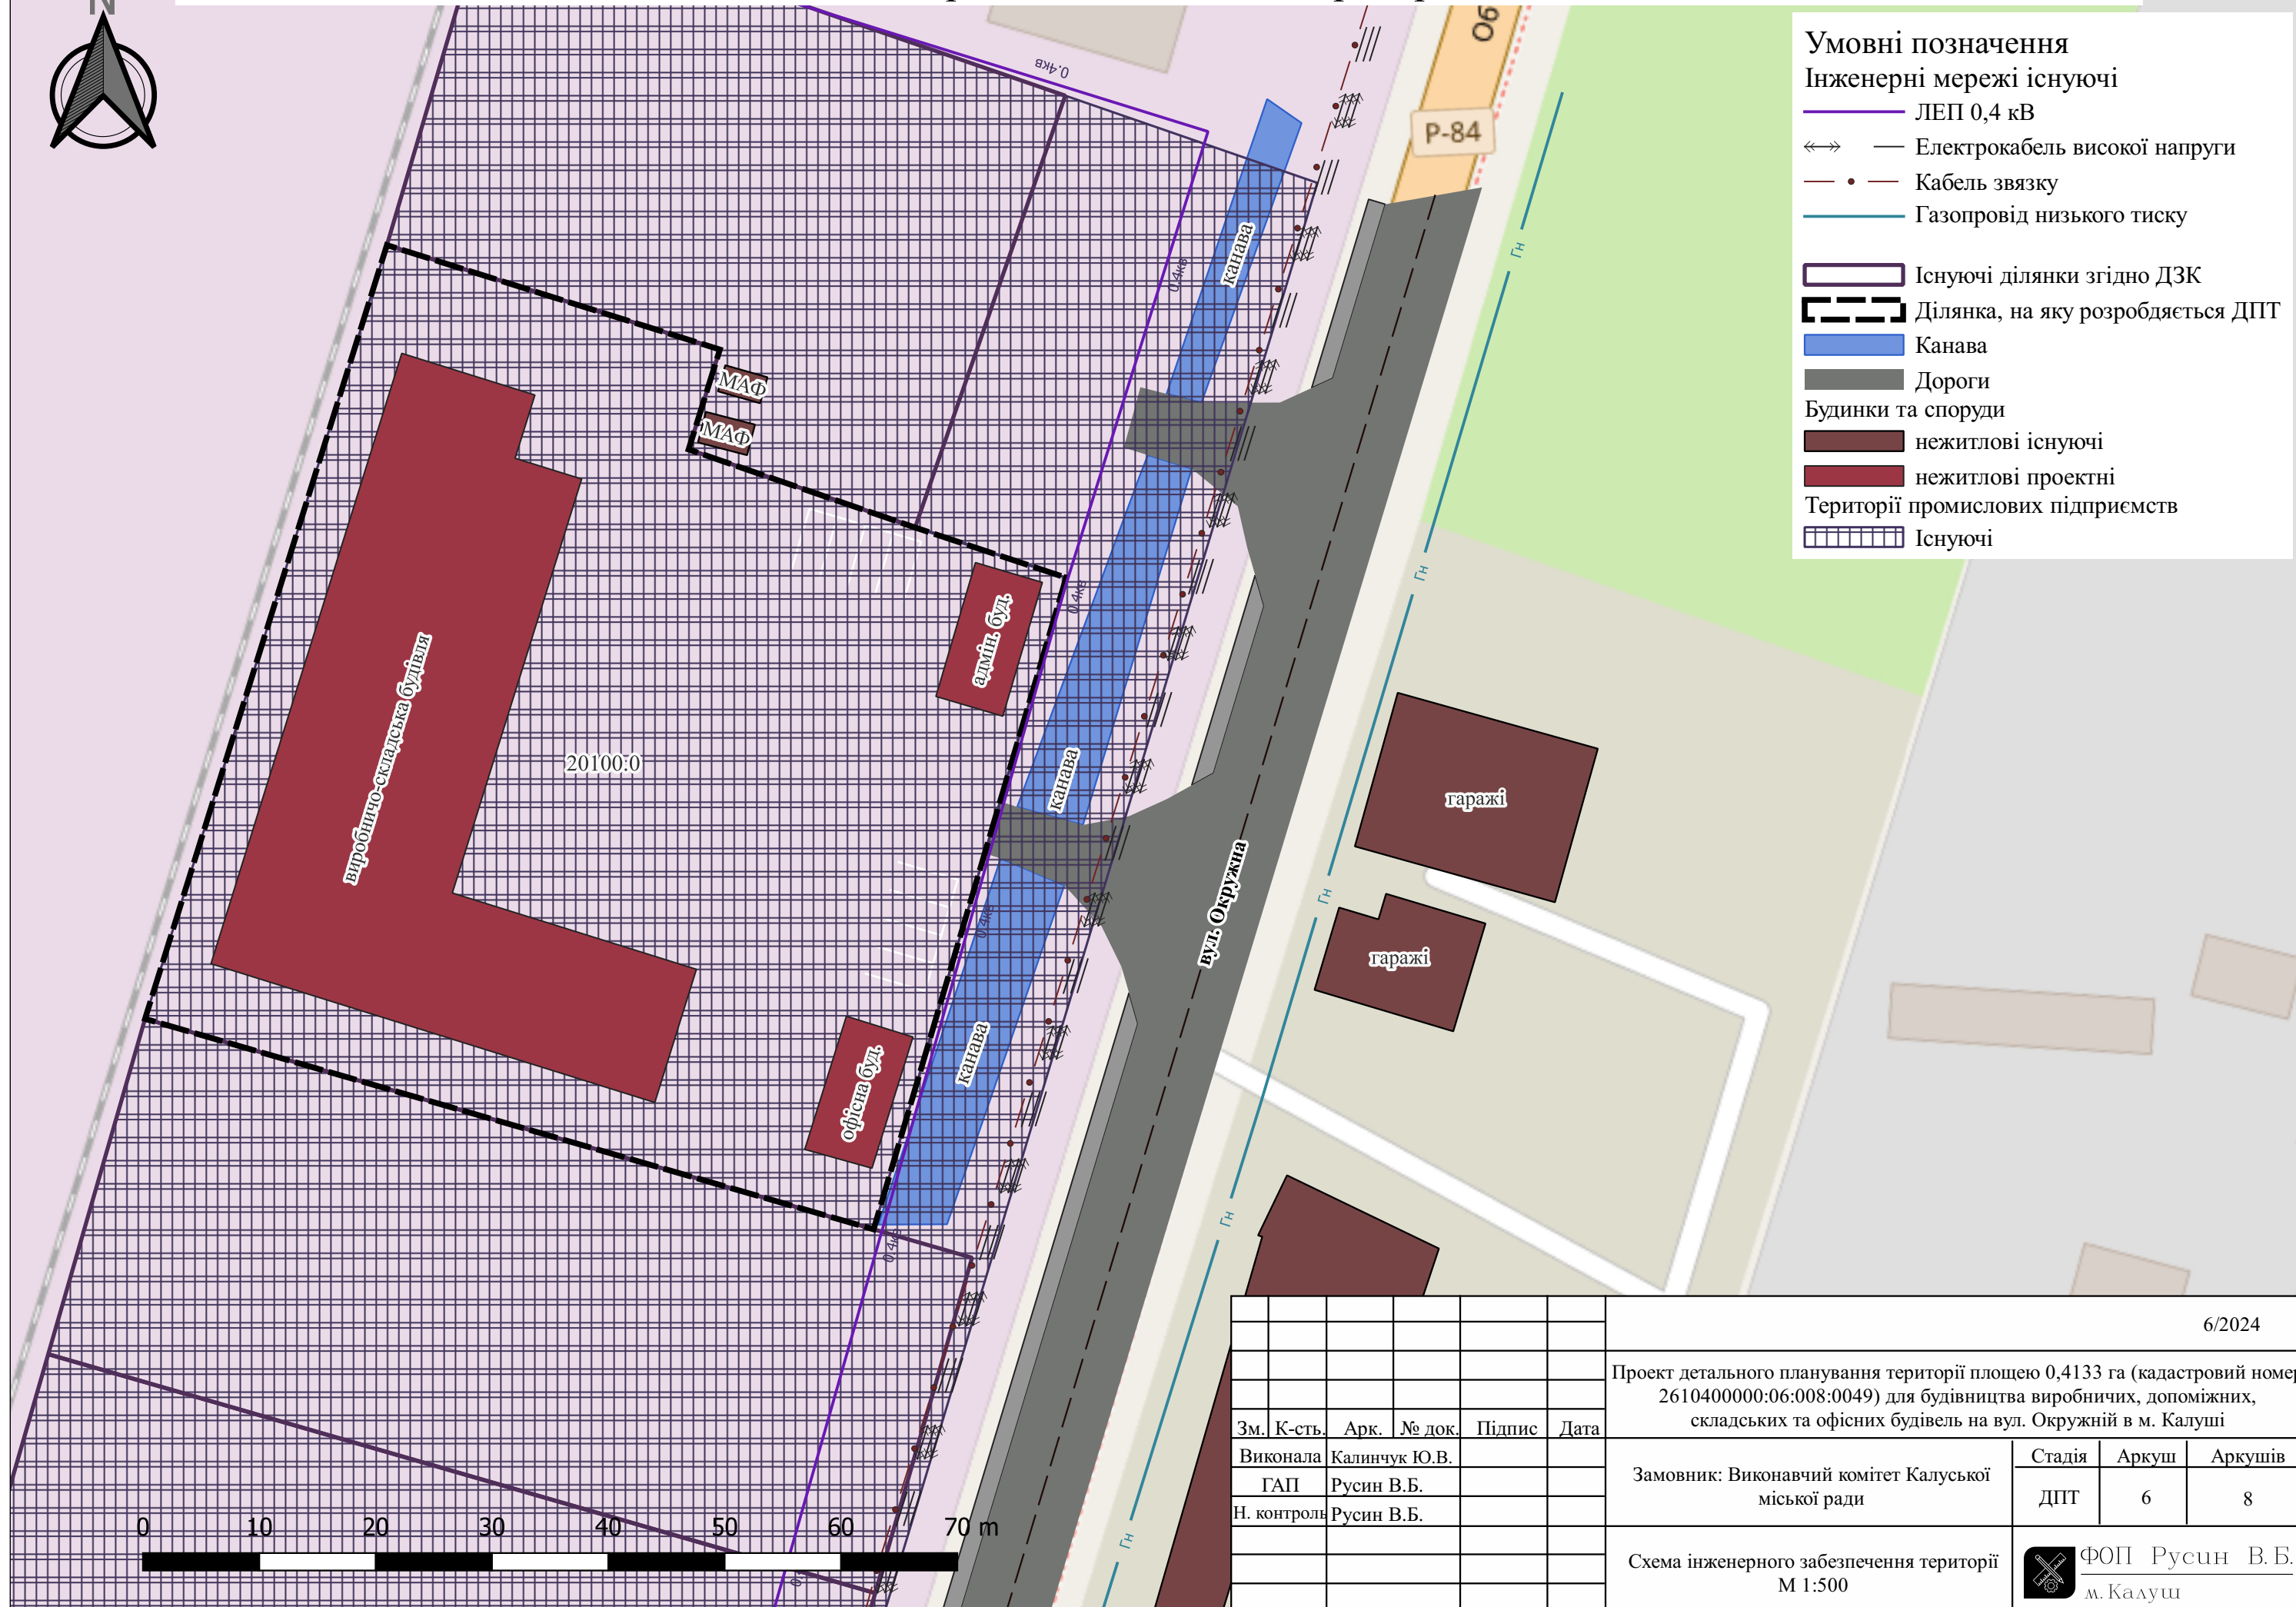

0 10 20 30 40 50 60 70 m

					6/2024			
					Проект детального планування території площею 0,4133 га (кадастровий номер 2610400000:06:008:0049) для будівництва виробничих, допоміжних, складських та офісних будівель на вул. Окружній в м. Калуші			
Зм. К-сть.	Арк.	№ док.	Підпис	Дата	Замовник: Виконавчий комітет Калуської міської ради	Стадія	Аркуш	Аркушів
Виконала	Калинчук Ю.В.					ДПТ	6	8
Н. контроль	Русин В.Б.							
					Схема інженерного забезпечення території М 1:500			
					 ФОП Русин В.Б. м. Калуш			