
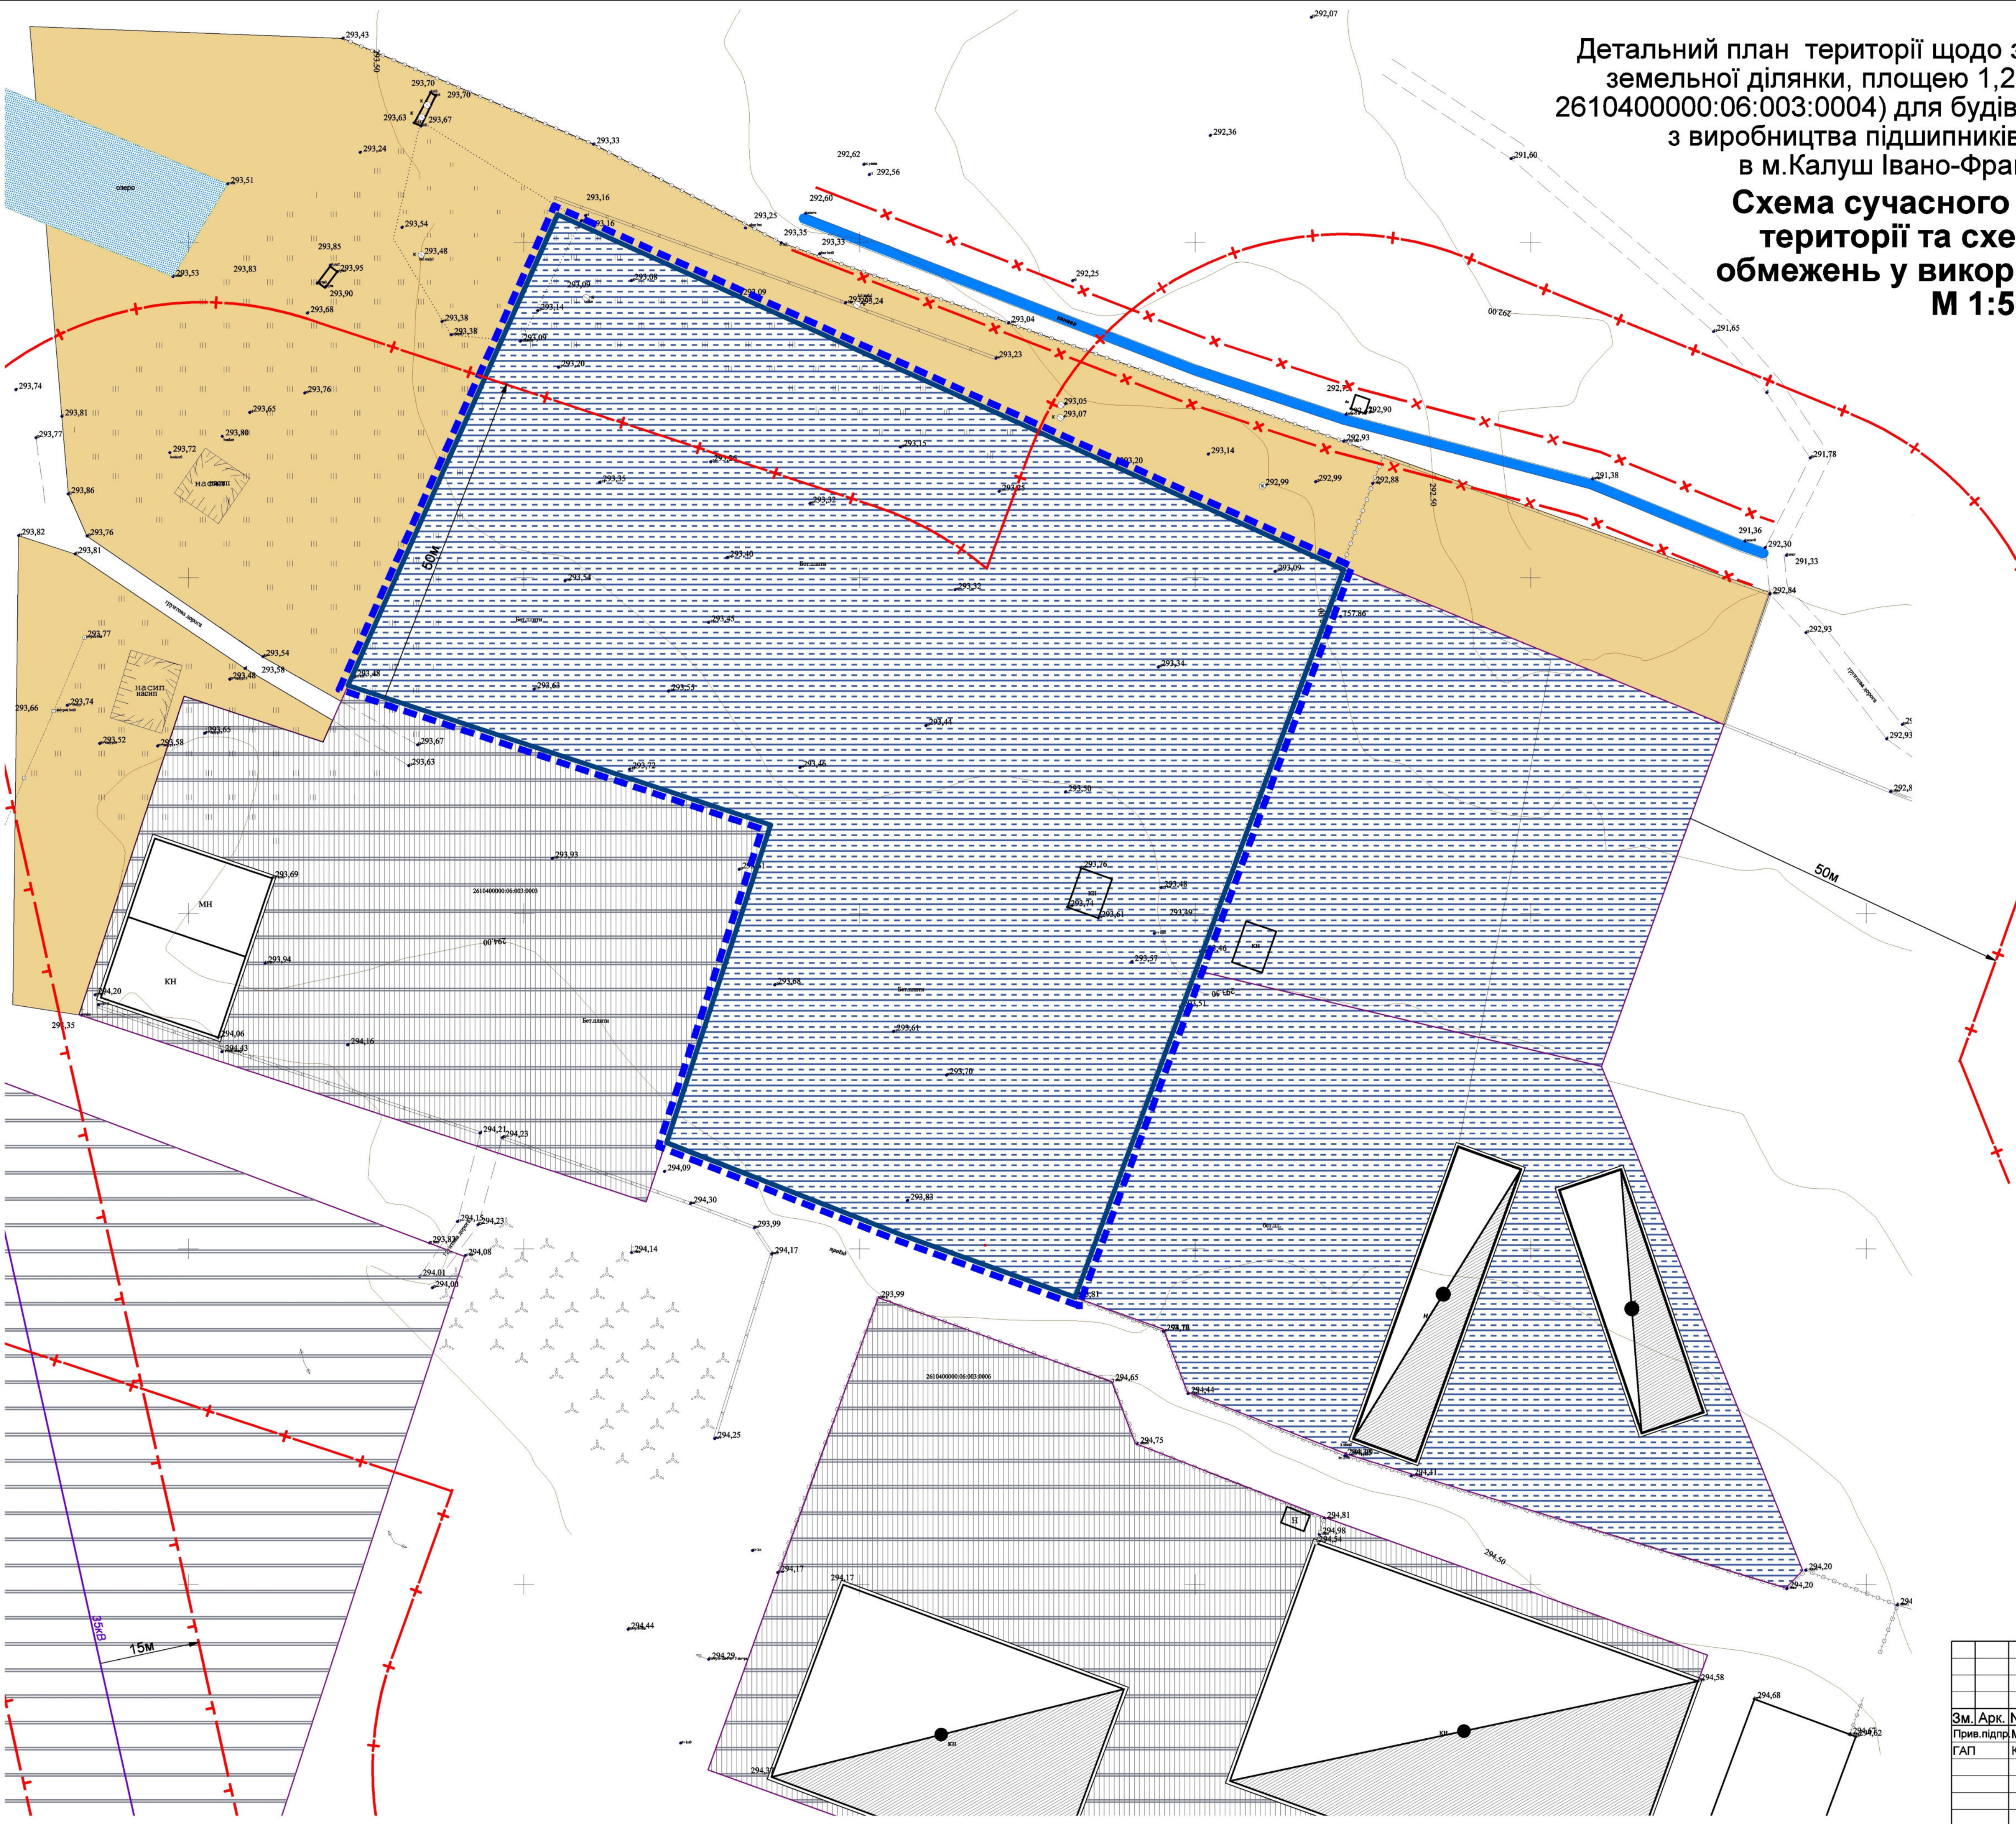


Детальний план території щодо зміни цільового призначення земельної ділянки, площею 1,2523га (кадастровий номер 2610400000:06:003:0004) для будівництва та експлуатації заводу з виробництва підшипників на вул.Литвина 30-С в м.Калуш Івано-Франківської області

Схема сучасного використання території та схема існуючих обмежень у використанні земель
М 1:500

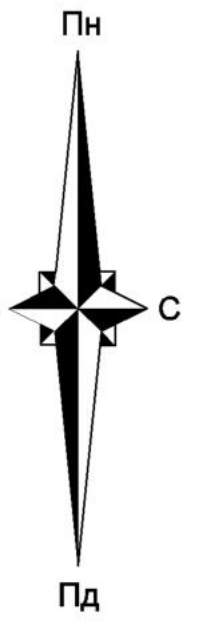

Умовні позначення

Позначення	Найменування об'єкту
МЕЖІ	
	Території ДПТ
	Земельної ділянки, на яку розробляється ДПТ
ФУНКЦІОНАЛЬНЕ ЗОНУВАННЯ ТЕРИТОРІЇ	
	Землі транспорту
	Землі промисловості
	Землі запасу міста
ОБ'ЄКТИ ВУЛИЧНО-ДОРОЖНЬОЇ МЕРЕЖІ	
	Вулиці та дороги
	Канави
ОБ'ЄКТИ ІНЖЕНЕРНОЇ ІНФРАСТРУКТУРИ	
	Повітряна ЛЕП (висока напруга)
БУДІВЛІ ТА СПОРУДИ	
	Виробничі будівлі
ПЛАНУВАЛЬНІ ОБМЕЖЕННЯ	
	Охоронна зона
	Охоронна зона канави
	Санітарно-захисна зона

Замовник: Управління архітектури та містобудування Калушської міської ради Калушського району Івано-Франківської області			
Детальний план території щодо зміни цільового призначення земельної ділянки, площею 1,2523га (кадастровий номер 2610400000:06:003:0004) для будівництва та експлуатації заводу з виробництва підшипників на вул.Литвина 30-С в м.Калуш Івано-Франківської області			
Зм. Арк. №Докум.	Підпис	Дата	
ГАП	Кізілова Т.		
			Стадія
			Лист
			Листів
Схема сучасного використання території та схема існуючих обмежень у використанні земель			ФО-П Мойсин Г.В.