


Експлікація

№по плану	Найменування об'єкту
1	Завод з виготовлення підшипників
2	Виробнича будівля
3	Адміністративне приміщення
4	Склад сировини
5	Відділ ремонту та тех.обслуговування
6	Компресорна
7	Трансформаторна підстанція
8	Котельня
9	Склад готової продукції
10	Приміщення для розміщення фільтра
11	Дільниця водопідготовки
12	КПП
13	Стоянка для автомобілів працівників
14	Стоянка для вантажних автомобілів
15	Норія
16	Силос
17	Димова труба
18	Дизель-генератор
19	Пожежний щит
20	Ящики з піском
21	Сміттєві баки

Детальний план території щодо зміни цільового призначення земельної ділянки, площею 1,2523га (кадастровий номер 2610400000:06:003:0004) для будівництва та експлуатації заводу з виробництва підшипників на вул.Литвина 30-С в м.Калуш Івано-Франківської області

План функціонального зонування території М 1:500

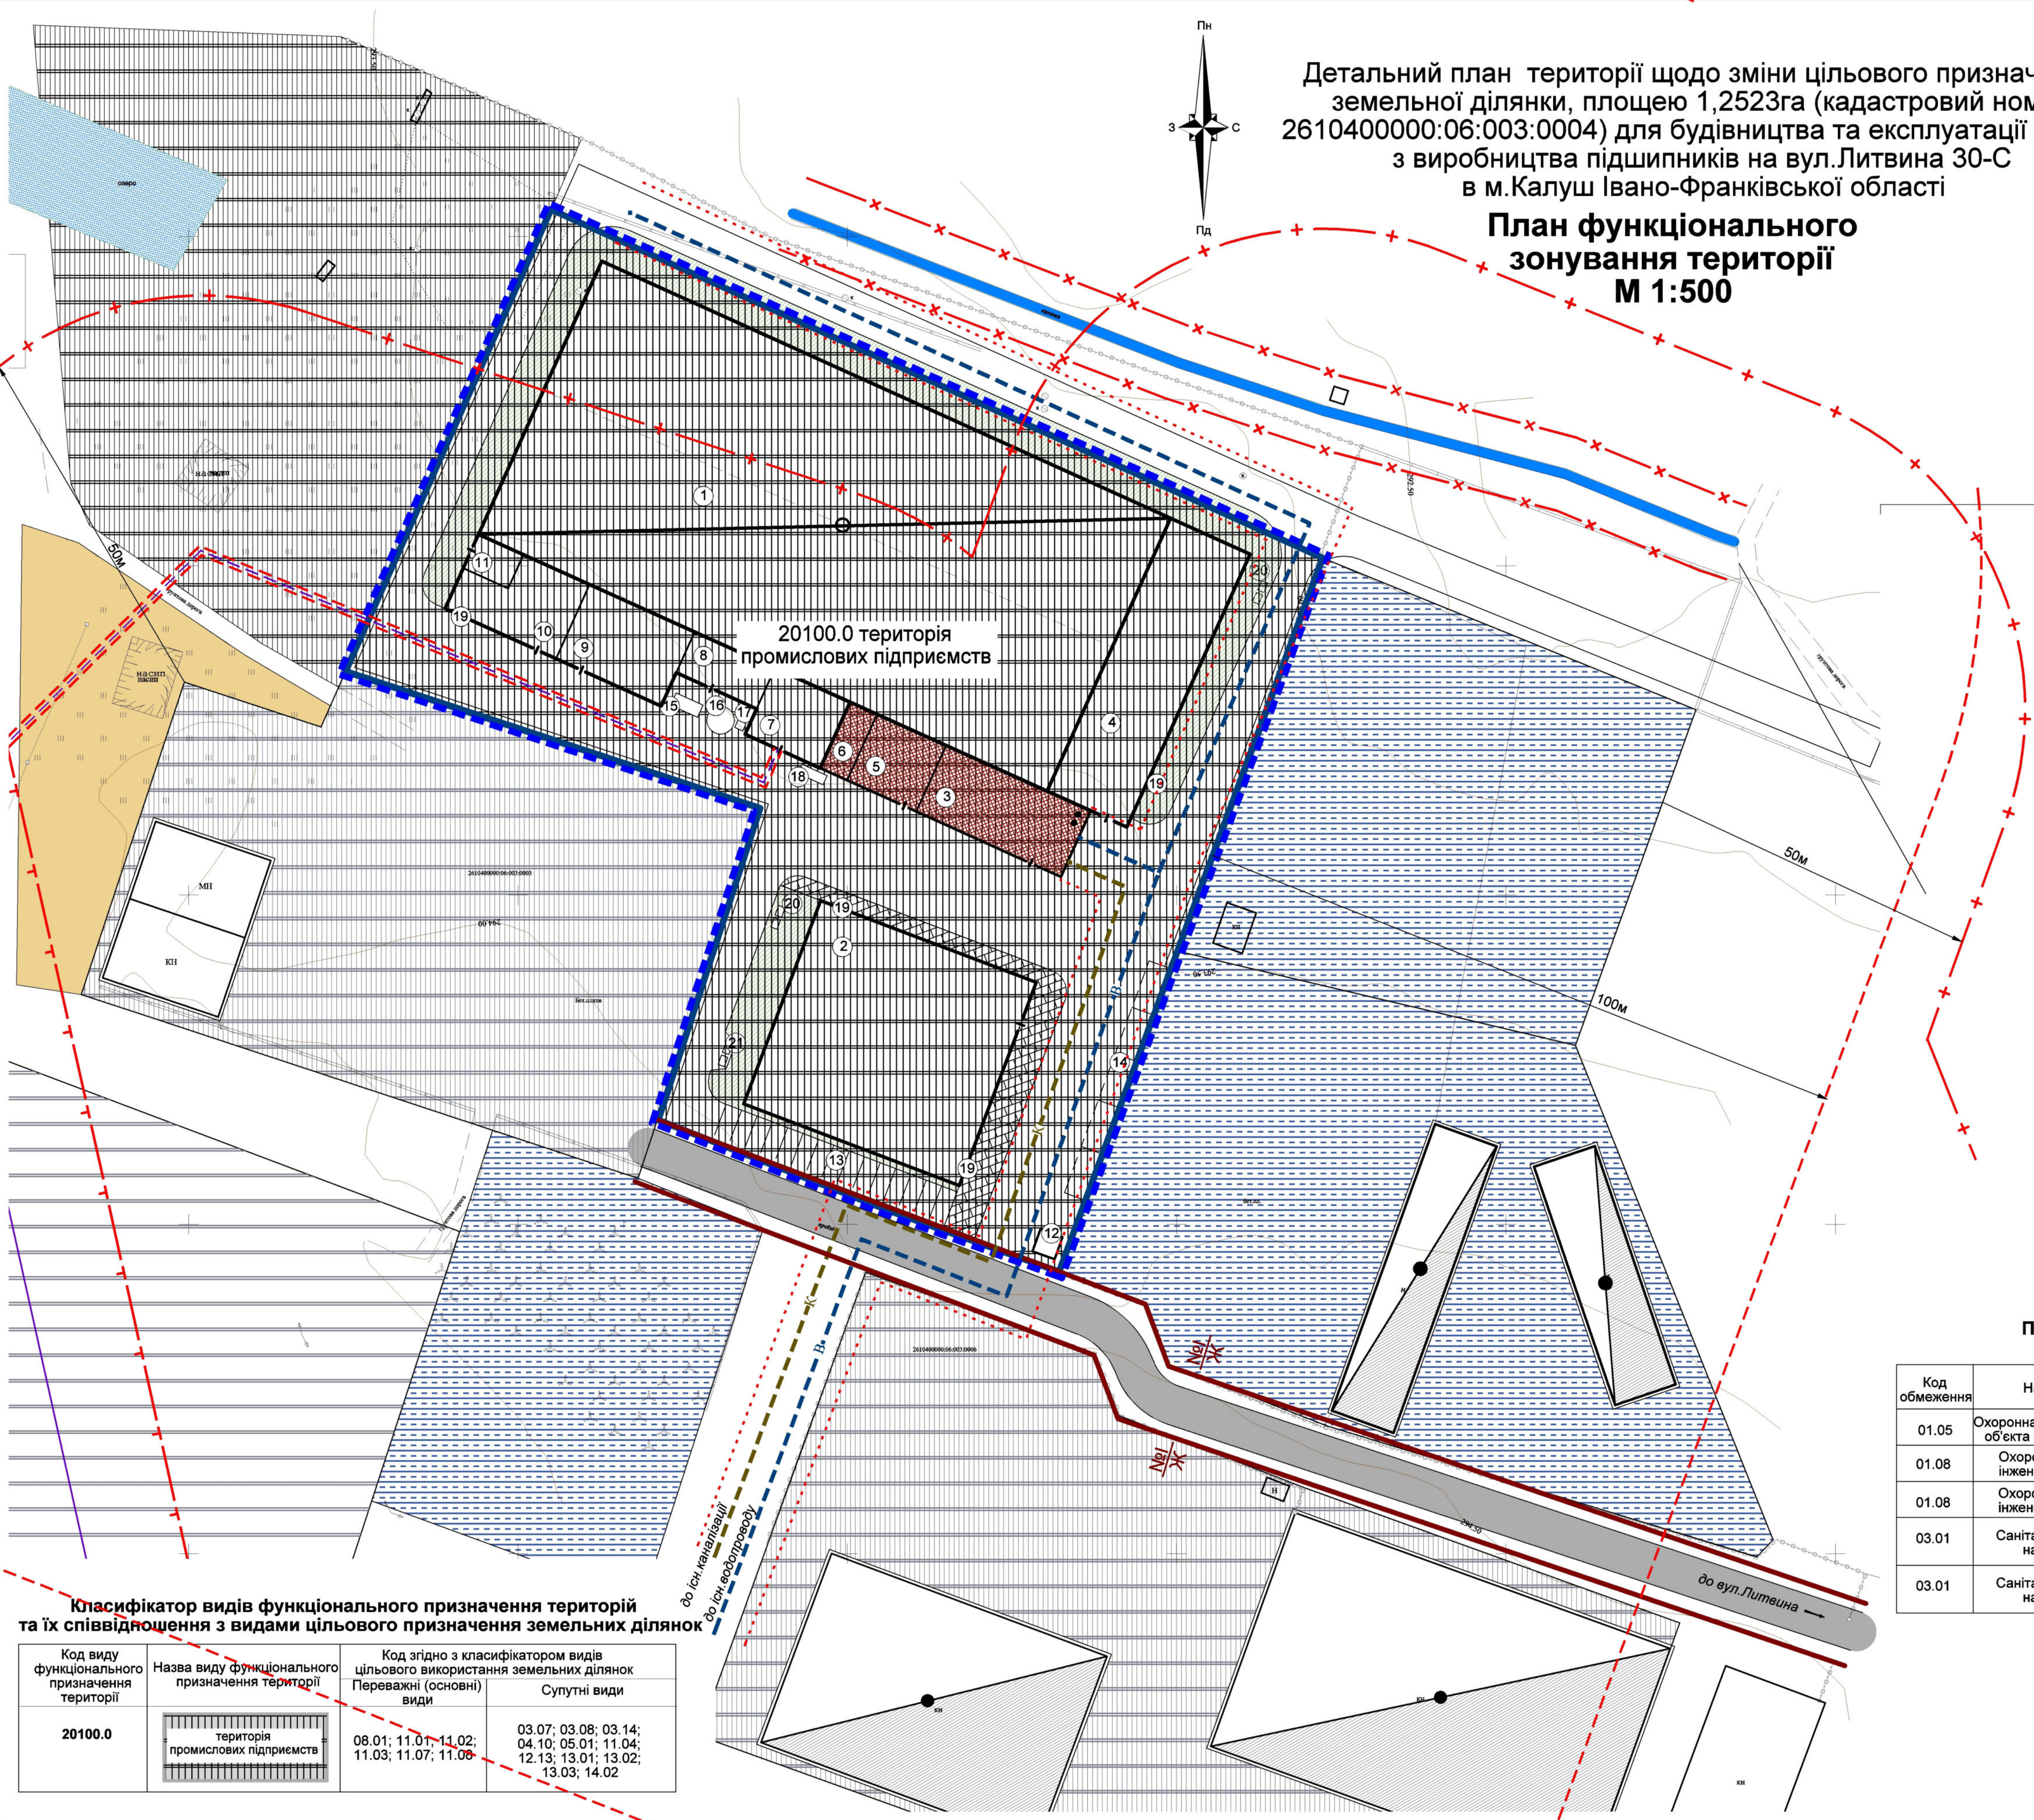

Умовні позначення

Умовне позначення	Найменування
Існуючі	Проектні
МЕЖИ	
	межа земельної ділянки, на яку розробляється ДПТ
	території ДПТ
ФУНКЦІОНАЛЬНЕ ЗОНУВАННЯ ТЕРИТОРІЇ	
	землі транспорту
	землі промисловості
	землі запасу міста
ОБ'ЄКТИ ВУЛИЧНО-ДОРОЖНЬОЇ МЕРЕЖІ	
	вулиці та дороги в червоних лініях
	проїзна частина (тверде покриття)
	моцання бруківкою
ОБ'ЄКТИ ТА СПОРУДИ	
	адміністративне приміщення
	виробничі споруди
	підсобні приміщення
	канава
ОБ'ЄКТИ ІНЖЕНЕРНОЇ ІНФРАСТРУКТУРИ	
	повітряна ЛЕП (висока напруга)
ПЛАНУВАЛЬНІ ОБМЕЖЕННЯ	
	охоронна зона
	охоронна зона каналу
	санітарно-захисна зона

Планувальні обмеження інженерних мереж та комунікацій, санітарно-захисні зони

Код обмеження	Назва обмеження	Відстань	Найменування	Нормативний документ
01.05	Охоронна зона навколо (уздовж) об'єкта енергетичної системи	0,6 м	силові кабелі усіх напруг	Постанова КМУ №1455 від 27.12.2022р.
01.08	Охоронна зона навколо інженерних комунікацій	5 м	водопровід	ДБН Б.2.2-12:2019 (додаток І1)
01.08	Охоронна зона навколо інженерних комунікацій	3 м	каналізація побутова	ДБН Б.2.2-12:2019 (додаток І1)
03.01	Санітарно-захисна зона навколо об'єкта	100 м	Завод з виготовлення підшипників	Державні санітарні правила планування та забудови населених пунктів №173 від 19.06.1996р.
03.01	Санітарно-захисна зона навколо об'єкта	50 м	Промислові підприємства V-го класу шкідливості	Державні санітарні правила планування та забудови населених пунктів №173 від 19.06.1996р.

Класифікатор видів функціонального призначення територій та їх співвідношення з видами цільового призначення земельних ділянок

Код виду функціонального призначення території	Назва виду функціонального призначення території	Код згідно з класифікатором видів цільового використання земельних ділянок	
		Переважні (основні) види	Супутні види
20100.0	територія промислових підприємств	08.01; 11.01; 11.02; 11.03; 11.07; 11.08	03.07; 03.08; 03.14; 04.10; 05.01; 11.04; 12.13; 13.01; 13.02; 13.03; 14.02

Замовник: Управління архітектури та містобудування Калузької міської ради Калузького району Івано-Франківської області			
Детальний план території щодо зміни цільового призначення земельної ділянки, площею 1,2523га (кадастровий номер 2610400000:06:003:0004) для будівництва та експлуатації заводу з виробництва підшипників на вул.Литвина 30-С в м.Калуш Івано-Франківської області			
Зм. Арк. №Докум.	Підпис	Дата	Стадія Лист Листів
Прив.підпр. ГАП Кізілова Т.	Мойсин Г.		ДПТ 4 15
План функціонального зонування території			ФО-П Мойсин Г.В.