
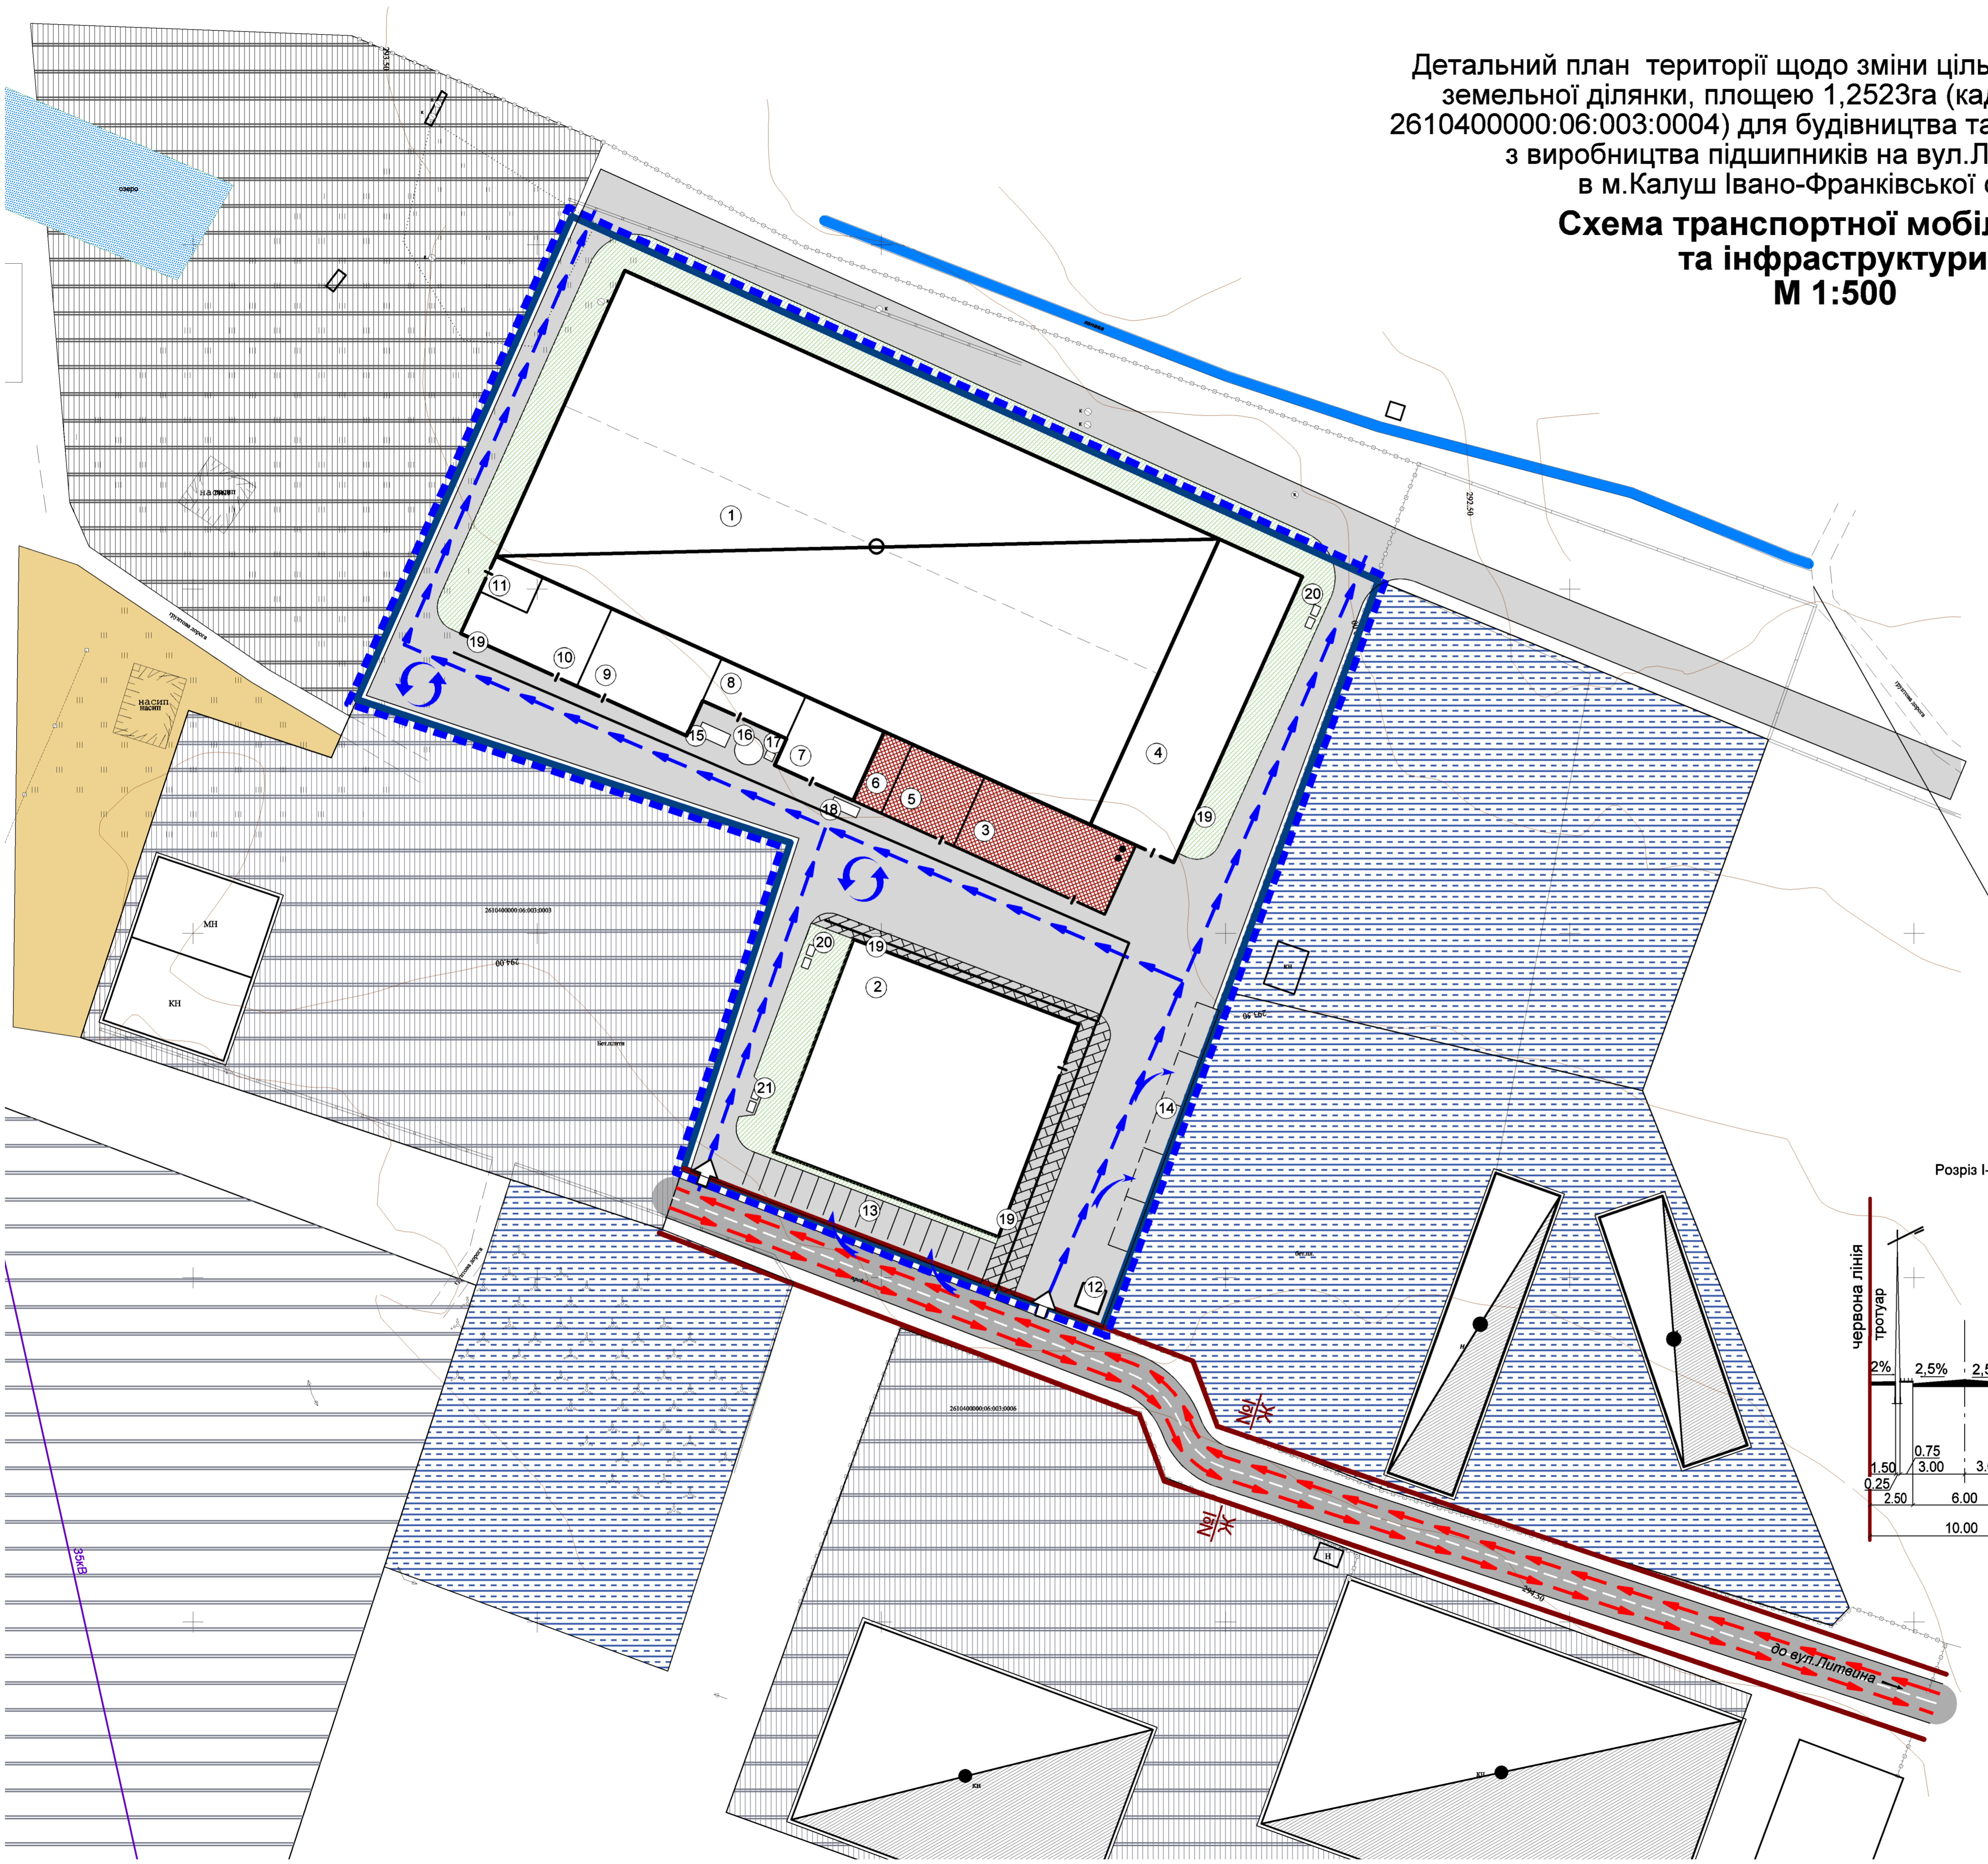


Детальний план території щодо зміни цільового призначення земельної ділянки, площею 1,2523га (кадастровий номер 2610400000:06:003:0004) для будівництва та експлуатації заводу з виробництва підшипників на вул.Литвина 30-С в м.Калуш Івано-Франківської області

Схема транспортної мобільності та інфраструктури
М 1:500

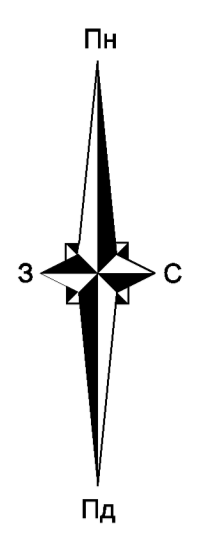


Експлікація

№по плану	Найменування об'єкту
1	Завод з виготовлення підшипників
2	Виробнича будівля
3	Адміністративне приміщення
4	Склад сировини
5	Відділ ремонту та тех.обслуговування
6	Компресорна
7	Трансформаторна підстанція
8	Котельня
9	Склад готової продукції
10	Приміщення для розміщення фільтра
11	Дільниця водопідготовки
12	КПП
13	Стоянка для автомобілів працівників
14	Стоянка для вантажних автомобілів
15	Норія
16	Силос
17	Димова труба
18	Дизель-генератор
19	Пожежний щит
20	Ящики з піском
21	Сміттєві баки

Умовні позначення

Умовне позначення	Найменування
Існуючі	Проектні
МЕЖИ	
	межа земельної ділянки, на яку розробляється ДПТ
	території ДПТ
ФУНКЦІОНАЛЬНЕ ЗОНУВАННЯ ТЕРИТОРІЇ	
	землі транспорту
	землі промисловості
	землі запасу міста
ОБ'ЄКТИ ВУЛИЧНО-ДОРОЖНЬОЇ МЕРЕЖИ	
	вулиці та дороги в червоних лініях
	проїзна частина (тверде покриття)
	мощення бруківкою
	рух зовнішнього транспорту
	рух внутрішнього транспорту
	рух пішоходів
	розворотний майданчик
	в'їзд на ділянку
ОБ'ЄКТИ ТА СПОРУДИ	
	адміністративне приміщення
	виробничі споруди
	підсобні приміщення
	канава
ОБ'ЄКТИ ІНЖЕНЕРНОЇ ІНФРАСТРУКТУРИ	
	повітряна ЛЕП (висока напруга)

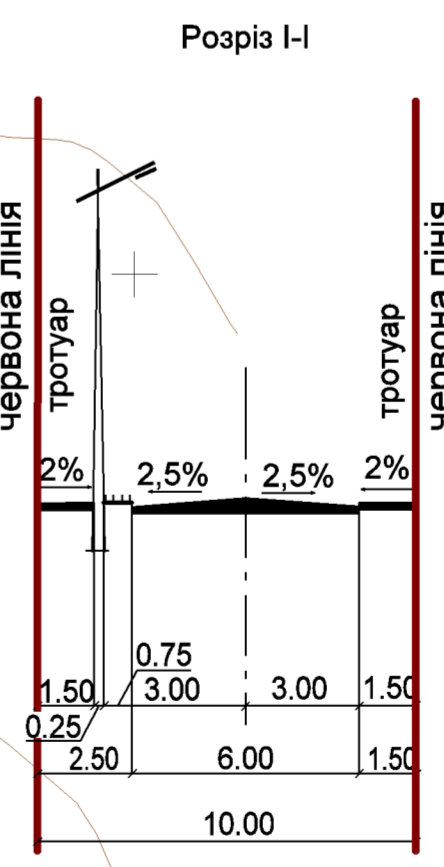

Замовник: Управління архітектури та містобудування Калушської міської ради Калушського району Івано-Франківської області			
Детальний план території щодо зміни цільового призначення земельної ділянки, площею 1,2523га (кадастровий номер 2610400000:06:003:0004) для будівництва та експлуатації заводу з виробництва підшипників на вул.Литвина 30-С в м.Калуш Івано-Франківської області			
Зм. Арк.	№Докум.	Підпис	Дата
Прив.підпр.	Мойсин Г.		
ГАП	Кізілова Т.		
Схема транспортної мобільності та інфраструктури			Стадія Листів ДПТ 5 15
			ФО-П Мойсин Г.В.