



**ВНЕСЕННЯ ЗМІН ДО ГЕНЕРАЛЬНОГО ПЛАНУ с. МОСТИЦЕ
КАЛУСЬКОГО РАЙОНУ ІВАНО-ФРАНКІВСЬКОЇ ОБЛАСТІ**
**ГЕНЕРАЛЬНИЙ ПЛАН (ОСНОВНЕ КРЕСЛЕННЯ)
СХЕМА ПРОЕКТНИХ ПЛАНУВАЛЬНИХ ОБМЕЖЕНЬ**





- ЕКСПЛІКАЦІЯ**
- 1 СІЛЬСЬКА РИДА
 - 2 ШКОЛА
 - 3 ШКОЛА
 - 4 СПОРТИВНИЙ МАЙДАНЧИК
 - 5 КУЛЬТОВА СПОРУДА
 - 6 РЕЗІДЕНЦІЯ РЕЛІГІОЗНОЇ ГРОМАДИ
 - 7 ТОУРИСТИЧНИЙ ЗАКЛАД
 - 8 ПАМ'ЯТНИК ЗНАК
 - 9 ЗУПИНКА ГРОМАДСЬКОГО АВТОТРАНСПОРТУ
 - 10 РЕСТОРАННО-ГОТЕЛЬНОЇ КОМПЛЕКС "ЧОРНОГОРА"
 - 11 СКАДАСЬКІ ПРИБЛИДАННЯ
 - 12 ДЕРЕВООБРОБНЕ ПІДПРИЄМСТВО
 - 13 ГОСПОДАРСЬКА ЗОНА
 - 14 ВАЛІВА
 - 15 ОЧИСНІ СПОРУДИ
 - 16 ЦЕНТРАЛЬНА ВОДОСТОРЖАННЯ І КАНАЛІЗАЦІЯ
 - 17 "КАРПАТЕНУРОВА"
 - 18 КАЛЕСЬКА ПЛЦ
 - 19 ПЛ "ЗВІДІВКА"
 - 20 ПРИКАРПАТСЬКА ВАДИКА ПО ВИРОБСТВУ СИНТЕРУ
 - 21 ТЕРИТОРІЯ ЗАБЕЗПЕЧЕННЯ ОБ'ЄКТАМИ
 - 22 ГОСПОДАРСЬКА ЗОНА
 - 23 ПРОМИСЛОВИЙ КОМПЛЕКС
 - 24 ПЛ "ГОРБ КАЛУШ БІЛІСЬКА"
- ЗАПРОЕКТОВАНІ ОБ'ЄКТИ**
- 25 ДОПОВНЮЮЧІ ДІТЯЧІ НАВЧАЛЬНИЙ ЗАКЛАД
 - 26 ПОЧАТКОВА ШКОЛА
 - 27 КУЛЬТОВА СПОРУДА
 - 28 ТОУРИСТИЧНИЙ ЗАКЛАД
 - 29 БАЗИ
 - 30 ЗАКЛАД ГРОМАДСЬКОГО ЗАРУЧАННЯ
 - 31 АВТОЗАПРАВНА СТАНЦІЯ
 - 32 СТАНЦІЯ ТЕПЛОТНОГО ОБСЛУГОВУВАННЯ
 - 33 МАЙДАНЧИК ЗОНИ ТЕПЛОТИ ПОСЛУГОВИХ ВИКОНАНЬ
 - 34 ПОЖИВНЕ ДІЛО

УМОВНІ ПОЗНАЧЕННЯ

Символ	Значення
[Yellow box]	Територія сільської ради
[Red box]	Територія громадського закладу
[Blue box]	Територія виконавчого підприємства
[Purple box]	Територія комерційного підприємства
[Green box]	Територія садиби
[Brown box]	експлікація території
[Light green box]	Територія сільськогосподарського призначення
[Dark green box]	Територія кладовища
[Light blue box]	Територія водних повалів
[Orange box]	Ботаничні території
[Light purple box]	Територія в межах санітарно захисної та оборонної зон
[Dark purple box]	Межі кадастрових ділянок
[Light yellow box]	Генерально-заказна смуга
[Light blue box]	Санітарно-захисна зона
[Dark blue box]	Оборонна зона лінійних об'єктів електромережі
[Light green box]	Оборонна зона мережі напівної каналізації
[Light blue box]	Оборонна зона мережі водостокання в поличі
[Light purple box]	Витці та проєкти з територією розвитку
[Dark purple box]	Чорна лінія
[Red dashed line]	Межа кадастрового плану

- Територія сільської ради
- Територія громадського закладу
- Територія виконавчого підприємства
- Територія комерційного підприємства
- Територія садиби
- експлікація території
- Територія сільськогосподарського призначення
- Територія кладовища
- Територія водних повалів
- Ботаничні території
- Територія в межах санітарно захисної та оборонної зон
- Межі кадастрових ділянок
- Генерально-заказна смуга
- Санітарно-захисна зона
- Оборонна зона лінійних об'єктів електромережі
- Оборонна зона мережі напівної каналізації
- Оборонна зона мережі водостокання в поличі
- Витці та проєкти з територією розвитку
- Чорна лінія
- Межа кадастрового плану

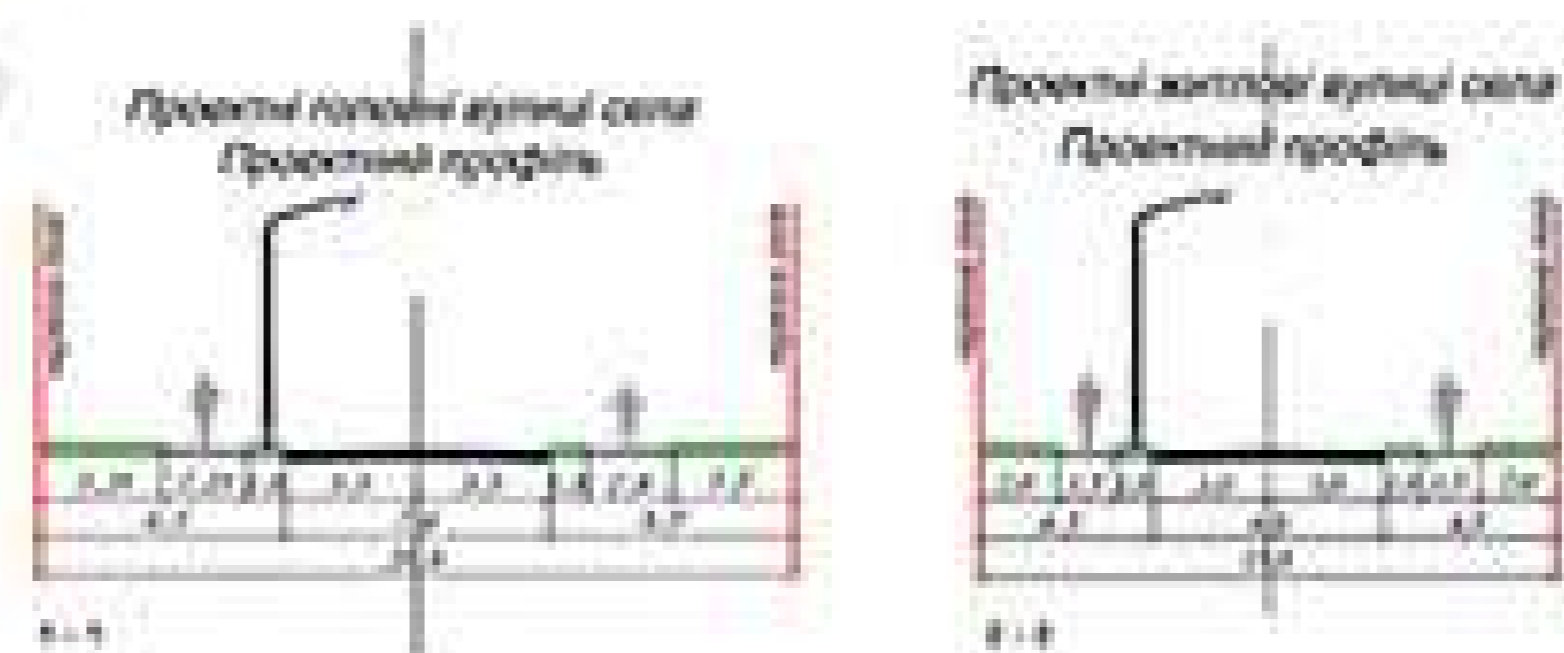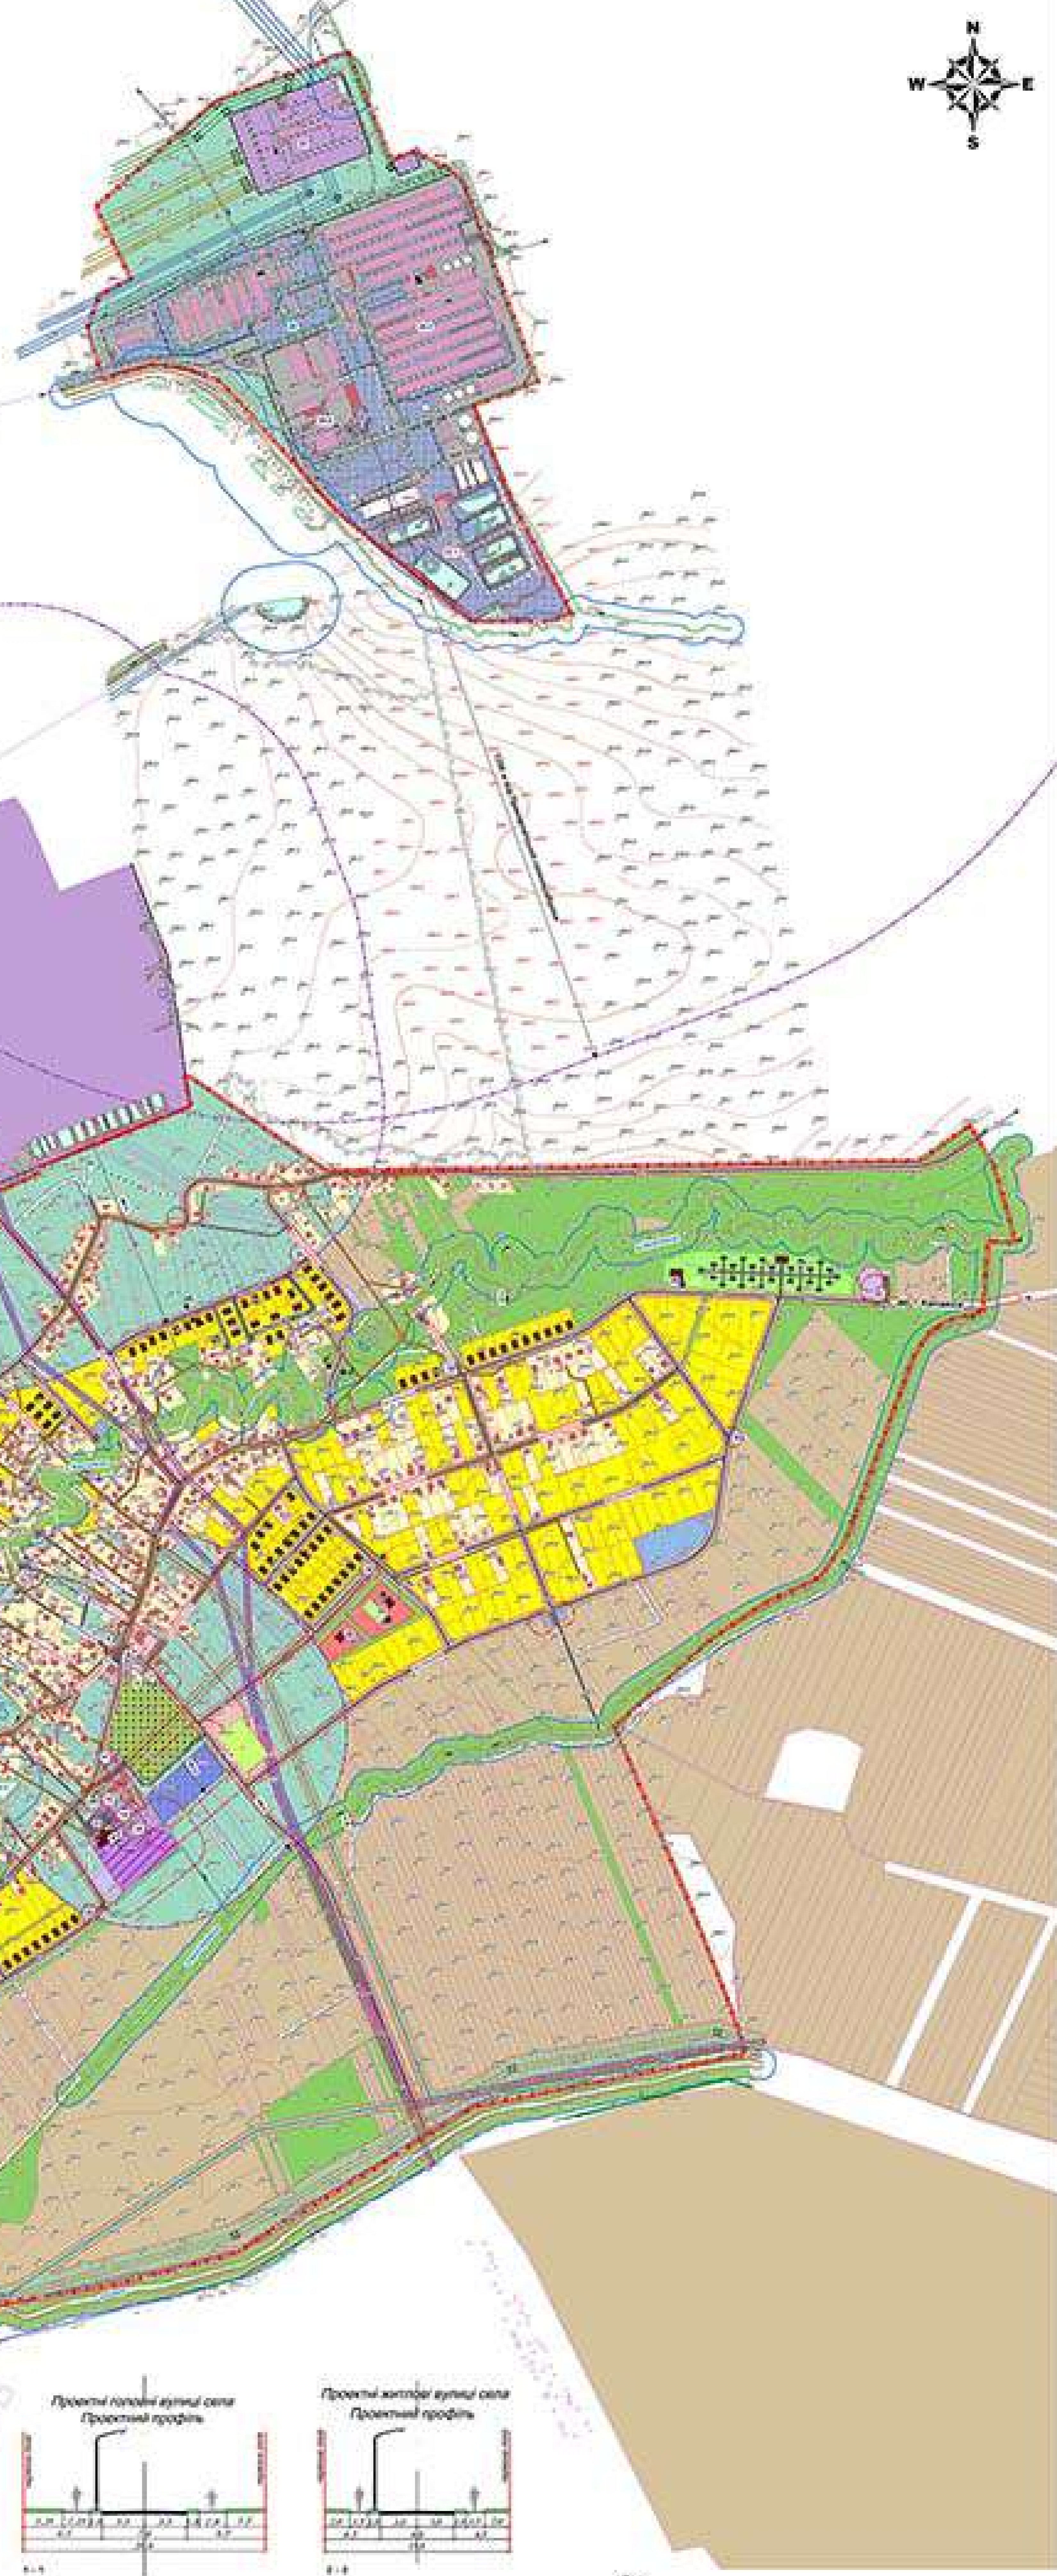

М 1 : 200

ДО ГРОМАДСЬКИХ ОБГОВОРЕНЬ	
№	Відомості
1	Відомості про об'єкт
2	Відомості про проєкт
3	Відомості про виконавця
4	Відомості про замовника
5	Відомості про експертів
6	Відомості про інші учасників