


**с.Боднарів  
Калуської міської ради  
Калуського району  
Івано-Франківської області**

**Проект детального плану території  
з метою зміни цільового призначення  
земельних ділянок під землі промисловості,  
транспорту, зв'язку, енергетики, оборони  
та іншого призначення**

**Проектний план  
та схема проектних обмежень  
у використанні земель  
М 1:500**

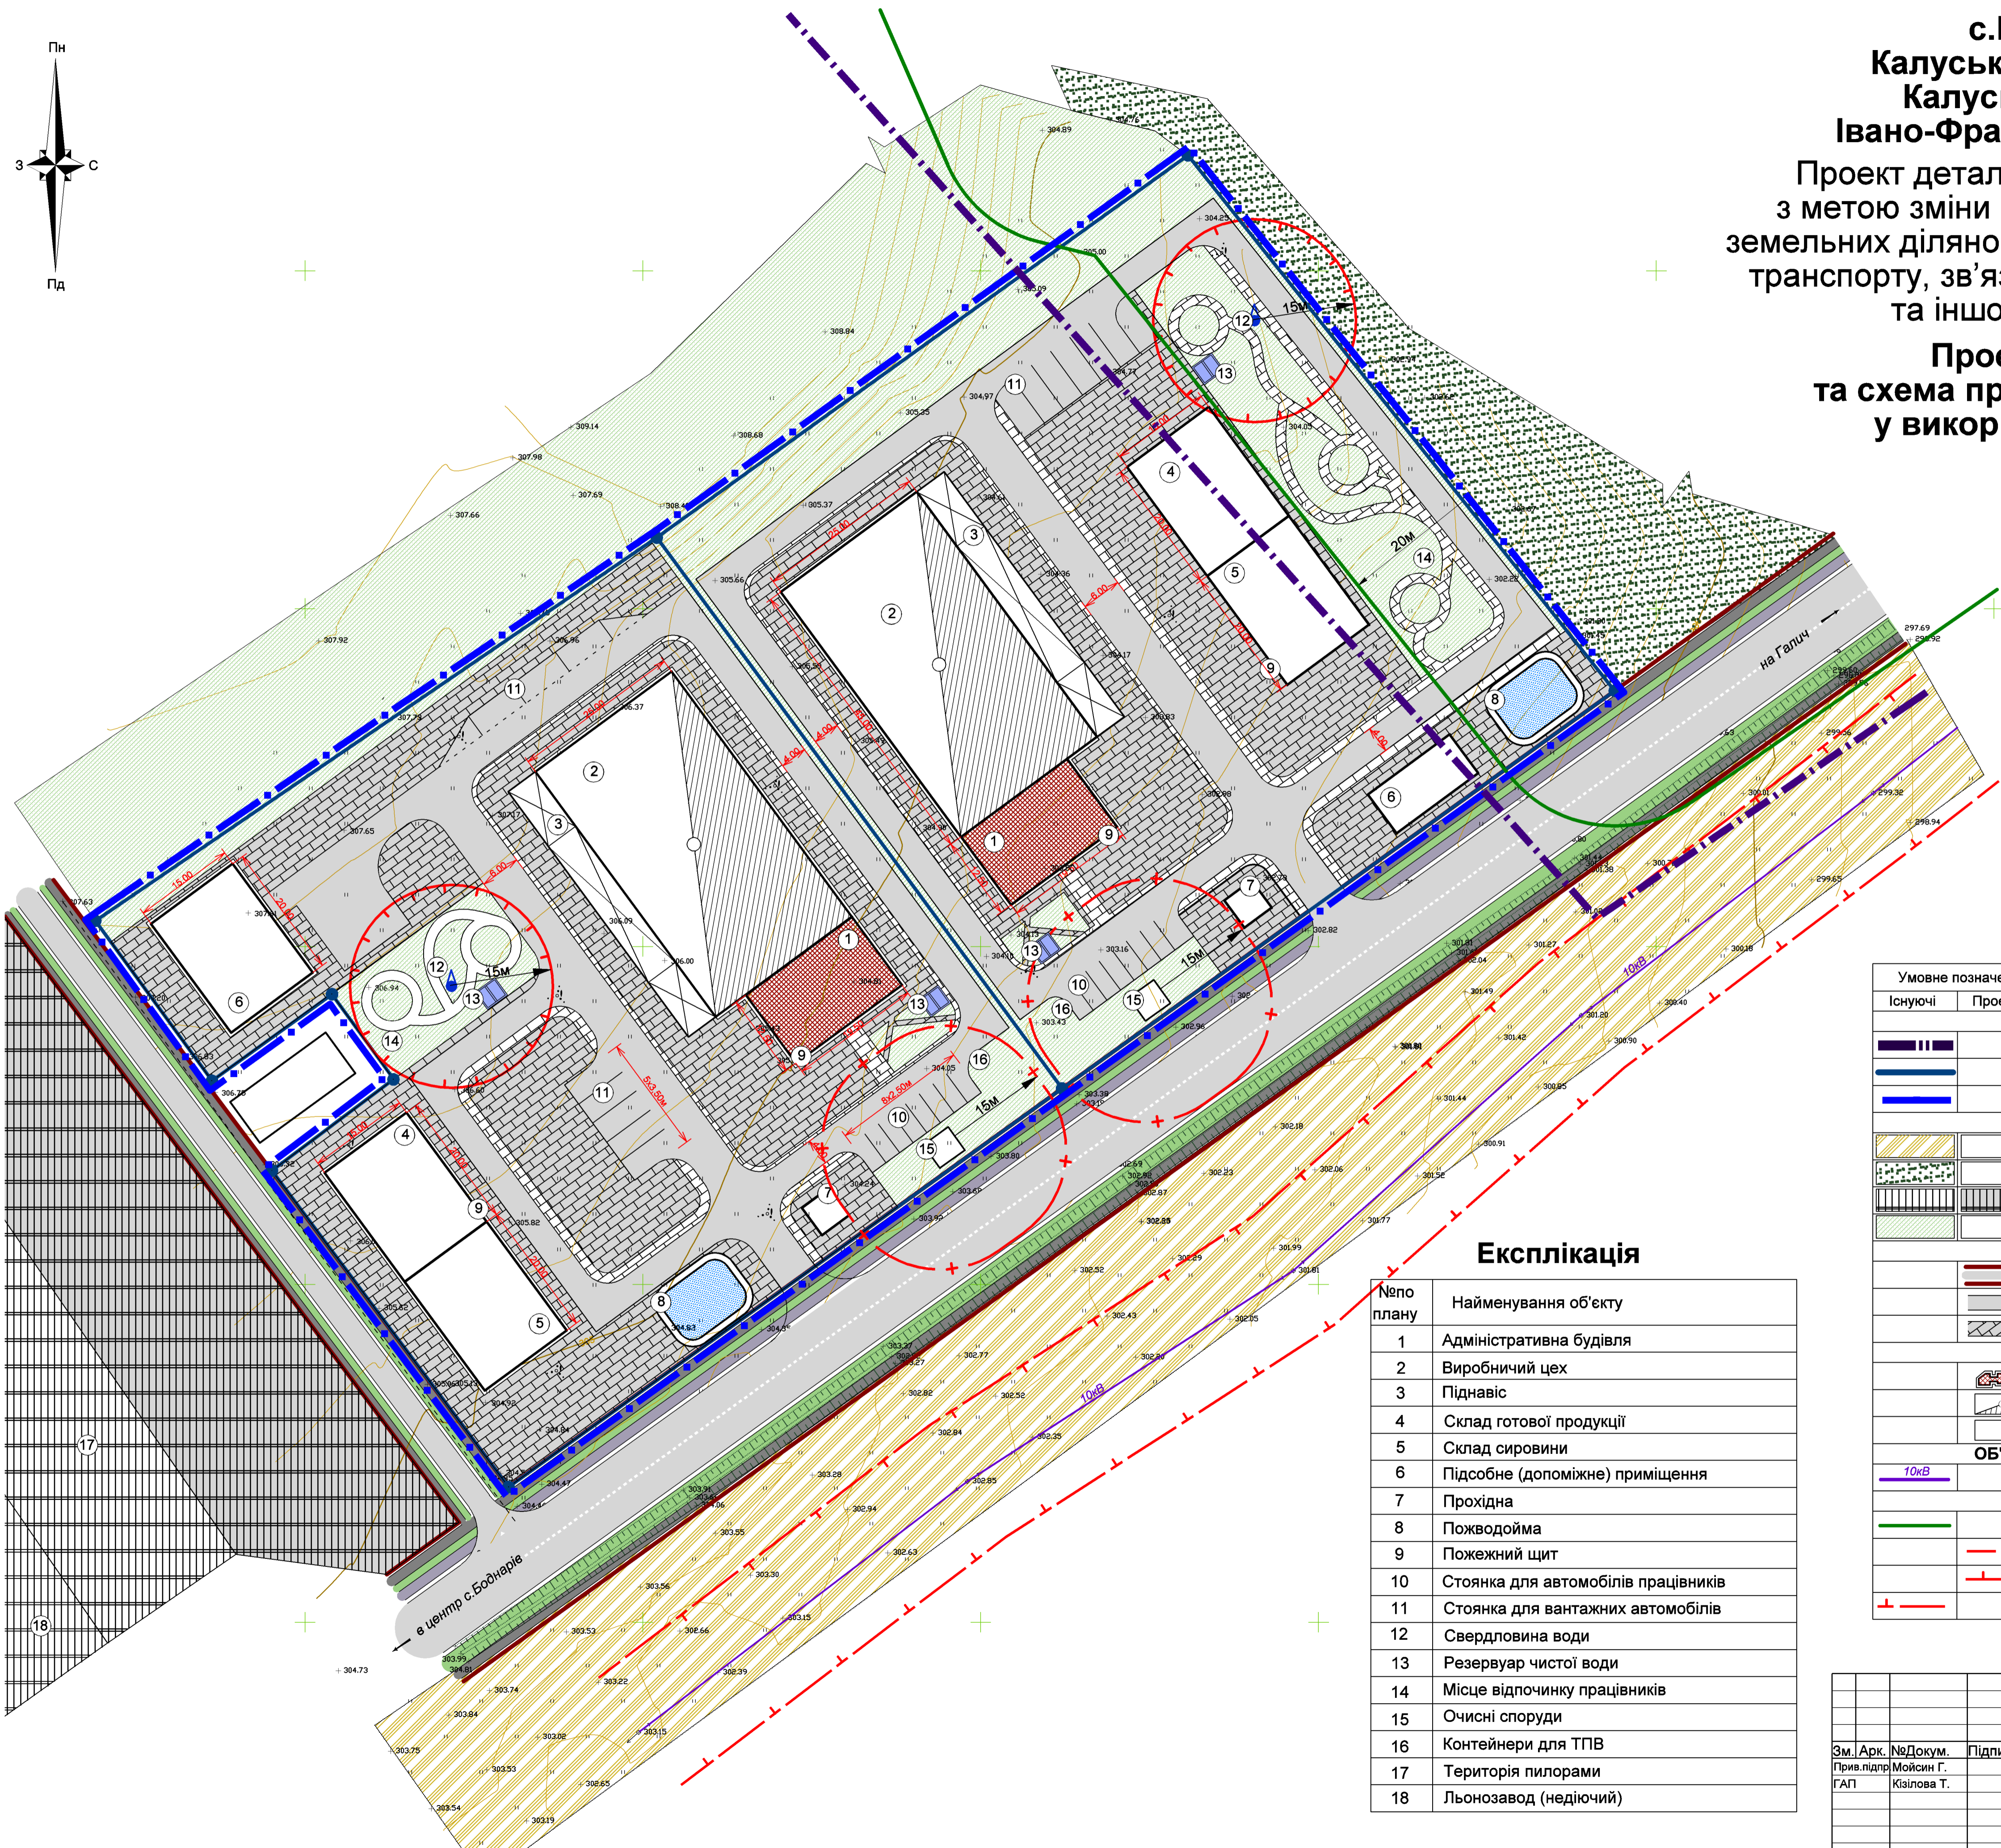

**Умовні позначення**

Умовне позначення		Найменування
Існуючі	Проектні	
<b>МЕЖІ</b>		
		межа населеного пункту
		межа земельної ділянки, на яку розробляється ДПТ
		території ДПТ
<b>ФУНКЦІОНАЛЬНЕ ЗОНУВАННЯ ТЕРИТОРІЇ</b>		
		територія сільськогосподарського призначення (паї)
		територія лісогосподарського призначення
		територія промислових підприємств
		землі запасу села (трав'яниста рослинність)
<b>ОБ'ЄКТИ ВУЛИЧНО-ДОРОЖНЬОЇ МЕРЕЖІ</b>		
		вулиці та дороги в червоних лініях
		проїзна частина (тверде покриття)
		моцenna бруківкою
<b>ОБ'ЄКТИ ТА СПОРУДИ</b>		
		адміністративне приміщення
		виробничі споруди
		підсобні приміщення
<b>ОБ'ЄКТИ ІНЖЕНЕРНОЇ ІНФРАСТРУКТУРИ</b>		
		повітряна ЛЕП (висока напруга)
<b>ПЛАНУВАЛЬНІ ОБМЕЖЕННЯ</b>		
		пожежний розрив лісових масивів
		санітарно-захисна зона
		зона санітарної охорони джерел водопостачання
		охоронна зона

**Експлікація**

№по плану	Найменування об'єкту
1	Адміністративна будівля
2	Виробничий цех
3	Піднавіс
4	Склад готової продукції
5	Склад сировини
6	Підсобне (допоміжне) приміщення
7	Прохідна
8	Пожежодойма
9	Пожежний щит
10	Стоянка для автомобілів працівників
11	Стоянка для вантажних автомобілів
12	Свердловина води
13	Резервуар чистої води
14	Місце відпочинку працівників
15	Очисні споруди
16	Контейнери для ТПВ
17	Територія пилорами
18	Льонозавод (недіючий)

				Замовник: Калуська міська рада			
				Проект детального плану території з метою зміни цільового призначення земельних ділянок під землі промисловості, транспорту, зв'язку, енергетики, оборони та іншого призначення			
Зм.	Арк.	№Докум.	Підпис	Дата	Стадія	Лист	Листів
Прив. підпр.	ГАП	Мойсин Г. Кізілова Т.			ДПТ	3	15
Проектний план та схема проектних обмежень у використанні земель					ФО-П Мойсин Г.В.		