
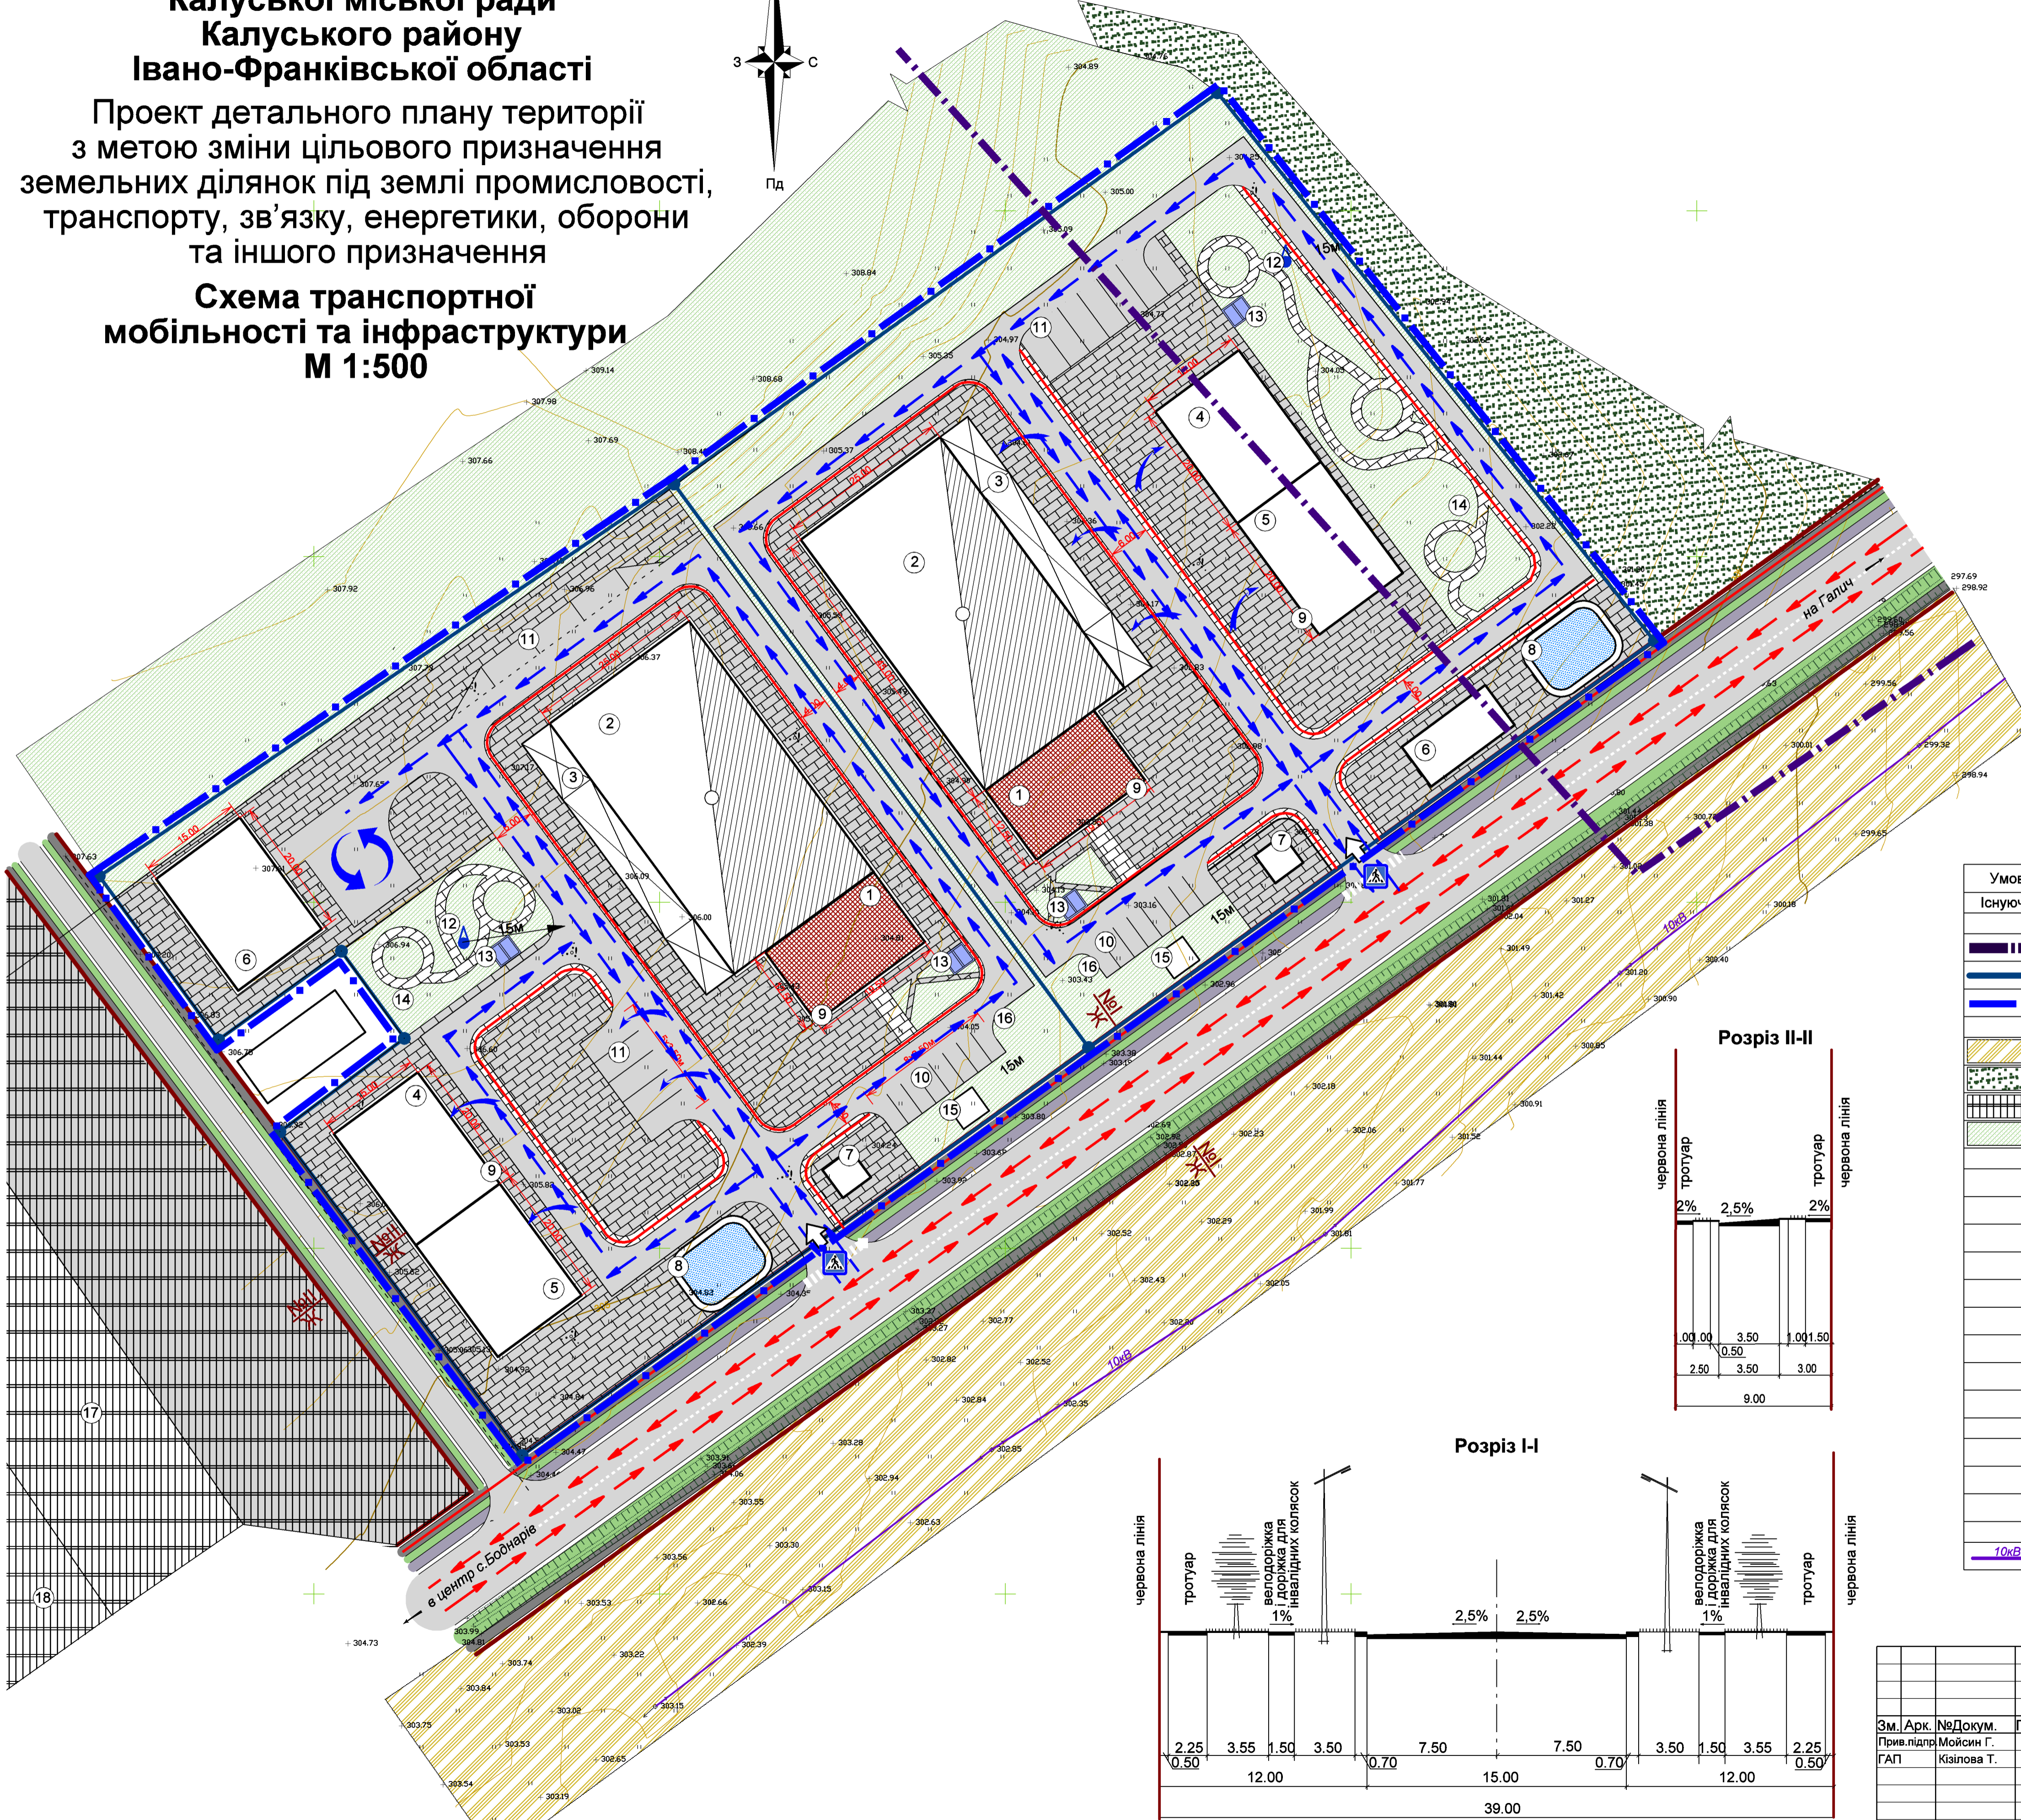


с.Боднарів
Калуської міської ради
Калуського району
Івано-Франківської області

Проект детального плану території
 з метою зміни цільового призначення
 земельних ділянок під землі промисловості,
 транспорту, зв'язку, енергетики, оборони
 та іншого призначення

Схема транспортної
мобільності та інфраструктури
М 1:500

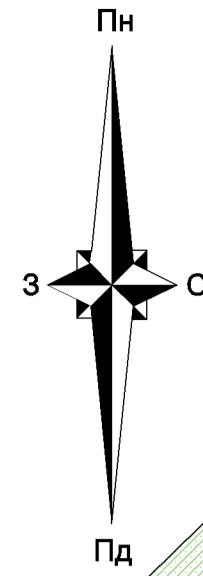


Експлікація

№по плану	Найменування об'єкту
1	Адміністративна будівля
2	Виробничий цех
3	Піднавіс
4	Склад готової продукції
5	Склад сировини
6	Підсобне (допоміжне) приміщення
7	Прохідна
8	Пожводойма
9	Пожжежний щит
10	Стоянка для автомобілів працівників
11	Стоянка для вантажних автомобілів
12	Свердловина води
13	Резервуар чистої води
14	Місце відпочинку працівників
15	Очисні споруди
16	Контейнери для ТПВ
17	Територія пилорами
18	Льонозавод (недіючий)


Умовні позначення

Умовне позначення		Найменування
Існуючі	Проектні	
МЕЖІ		
		межа населеного пункту
		межа земельної ділянки, на яку розробляється ДПТ
		територія ДПТ
ФУНКЦІОНАЛЬНЕ ЗОНУВАННЯ ТЕРИТОРІЇ		
		територія сільськогосподарського призначення (па)
		територія лісогосподарського призначення
		територія промислових підприємств
		землі запасу села (трав'яниста рослинність)
ОБ'ЄКТИ ВУЛИЧНО-ДОРОЖНЬОЇ МЕРЕЖІ		
		вулиці та дороги в червоних лініях
		проїзна частина (тверде покриття)
		моцнення бруківкою
		рух зовнішнього транспорту
		рух внутрішнього транспорту
		рух пішоходів
		розворотний майданчик
		в'їзд на ділянку
		пішохідний перехід
ОБ'ЄКТИ ТА СПОРУДИ		
		адміністративне приміщення
		виробничі споруди
		підсобні приміщення
ОБ'ЄКТИ ІНЖЕНЕРНОЇ ІНФРАСТРУКТУРИ		
		повітряна ЛЕП (висока напруга)

Розріз II-II

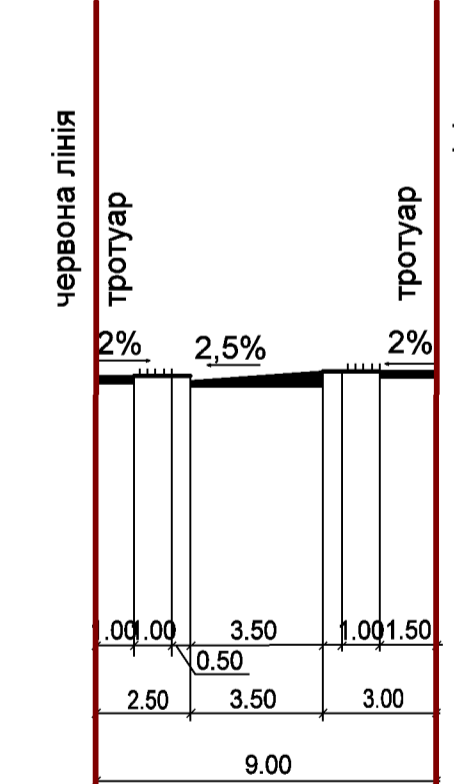

Розріз I-I

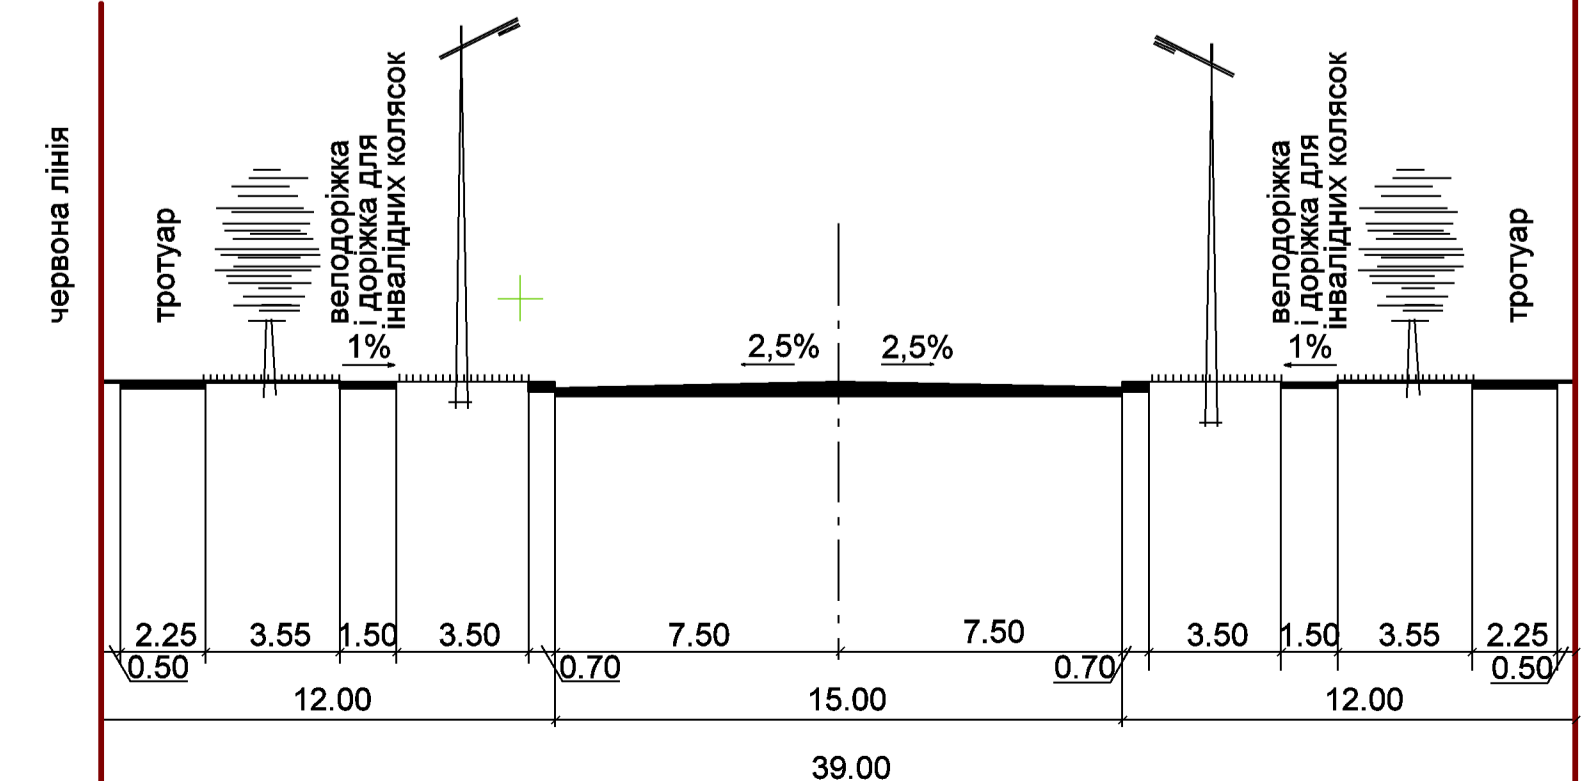

Замовник: Калуська міська рада			
Проект детального плану території з метою зміни цільового призначення земельних ділянок під землі промисловості, транспорту, зв'язку, енергетики, оборони та іншого призначення			
Зм.	Арх.	№Докум.	Підпис
Прив.підпр.	Мойсин Г.		
ГАП	Кізілова Т.		
			Дата
			Лист
			5
			Листів
			15
Схема транспортної мобільності та інфраструктури			ФО-П Мойсин Г.В.