


с.Боднарів
Калуської міської ради
Калуського району
Івано-Франківської області

Проект детального плану території
з метою зміни цільового призначення
земельних ділянок під землі промисловості,
транспорту, зв'язку, енергетики, оборони
та іншого призначення

План червоних ліній
М 1:500

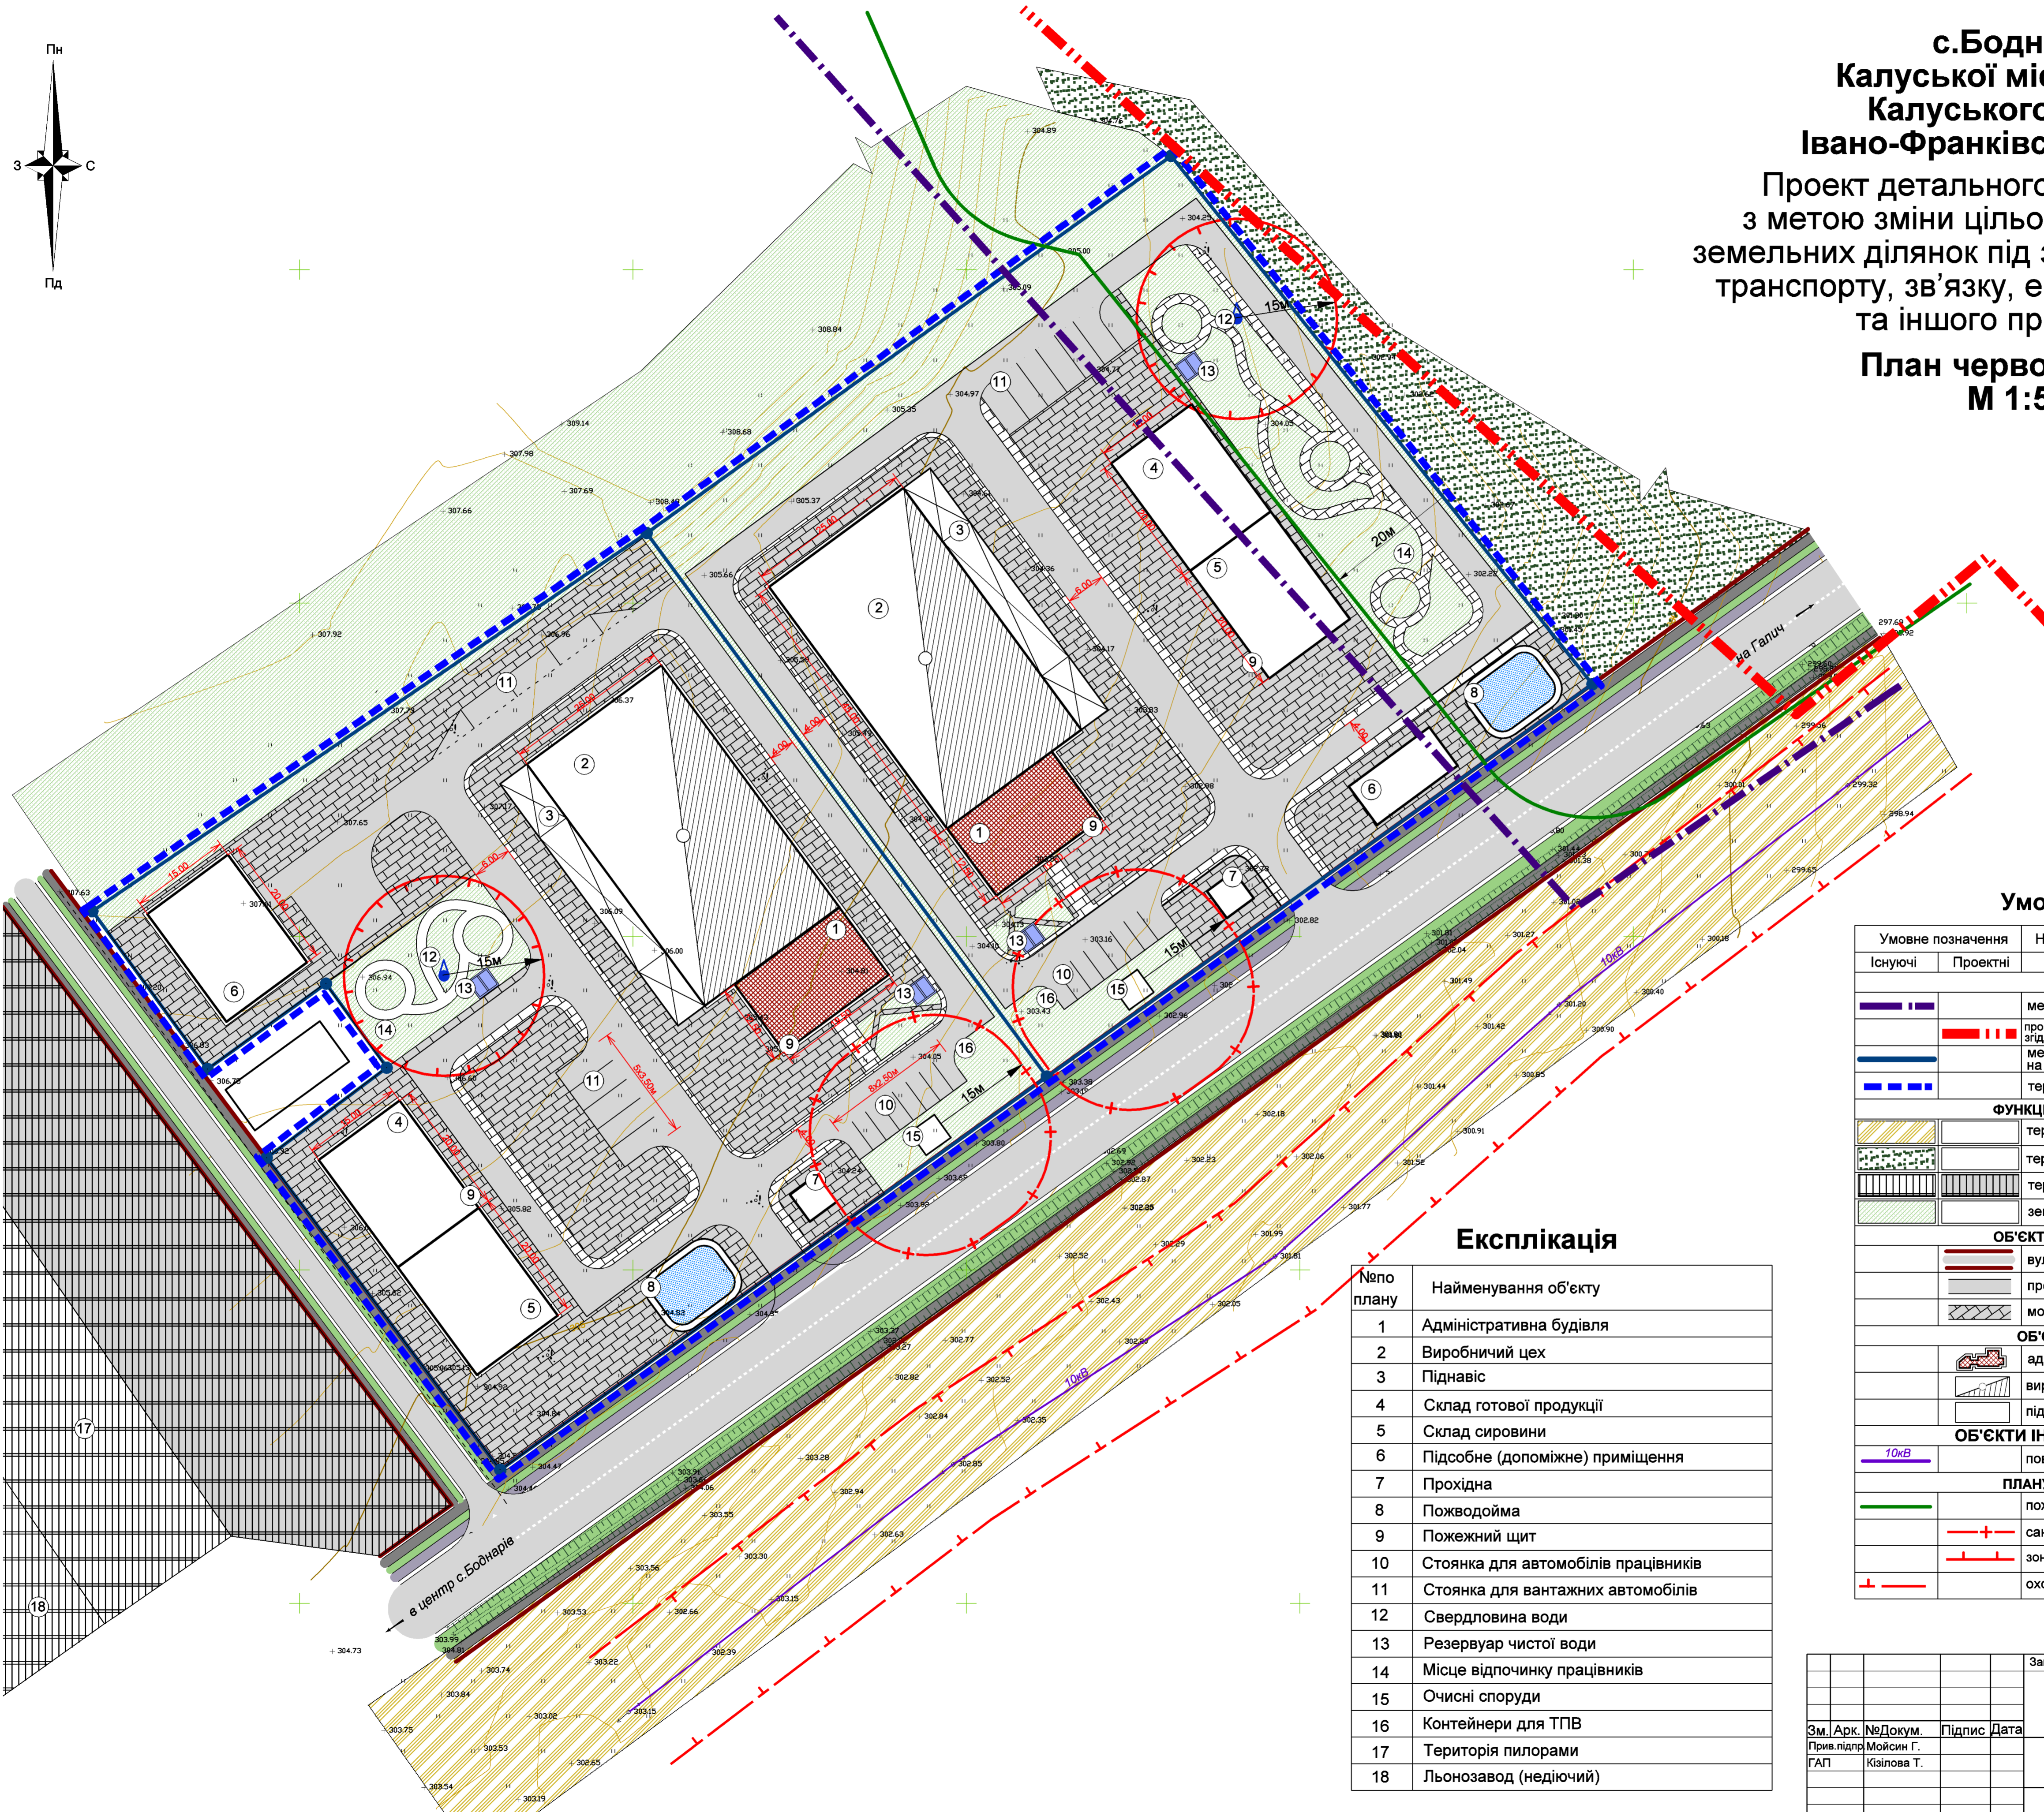

Умовні позначення

Умовне позначення	Найменування
Існуючі	Проектні
МЕЖІ	
	межа населеного пункту
	проектна межа населеного пункту с.Боднарів згідно генерального плану
	межа земельної ділянки, на яку розробляється ДПТ
	території ДПТ
ФУНКЦІОНАЛЬНЕ ЗОНУВАННЯ ТЕРИТОРІЇ	
	територія сільськогосподарського призначення (па1)
	територія лісгосподарського призначення
	територія промислових підприємств
	землі запасу села (трав'яниста рослинність)
ОБ'ЄКТИ ВУЛИЧНО-ДОРОЖНЬОЇ МЕРЕЖІ	
	вулиця та дороги в червоних лініях
	проїзна частина (тверде покриття)
	мощення бруківкою
ОБ'ЄКТИ ТА СПОРУДИ	
	адміністративне приміщення
	виробничі споруди
	підсобні приміщення
ОБ'ЄКТИ ІНЖЕНЕРНОЇ ІНФРАСТРУКТУРИ	
	повітряна ЛЕП (висока напруга)
ПЛАНУВАЛЬНІ ОБМЕЖЕННЯ	
	пожежний розрив лісових масивів
	санітарно-захисна зона
	зона санітарної охорони джерел водопостачання
	охоронна зона

Експлікація

№по плану	Найменування об'єкту
1	Адміністративна будівля
2	Виробничий цех
3	Піднавіс
4	Склад готової продукції
5	Склад сировини
6	Підсобне (допоміжне) приміщення
7	Прохідна
8	Пожводойма
9	Пожезний щит
10	Стоянка для автомобілів працівників
11	Стоянка для вантажних автомобілів
12	Свердловина води
13	Резервуар чистої води
14	Місце відпочинку працівників
15	Очисні споруди
16	Контейнери для ТПВ
17	Територія пилорами
18	Льонозавод (недіючий)

				Замовник: Калуська міська рада			
				Проект детального плану території з метою зміни цільового призначення земельних ділянок під землі промисловості, транспорту, зв'язку, енергетики, оборони та іншого призначення			
Зм.	Арк.	№Докум.	Підпис	Дата	Стадія	Лист	Листів
Прив.підпр.	ГАП	Мойсин Г.	Кізілова Т.		ДПТ	10	15
План червоних ліній					ФО-П Мойсин Г.В.		