


с.Боднарів
Калуської міської ради
Калуського району
Івано-Франківської області
 Проект детального плану території
 з метою зміни цільового призначення
 земельних ділянок під землі промисловості,
 транспорту, зв'язку, енергетики, оборони
 та іншого призначення
Схема сучасного використання території
та схема існуючих обмежень
у використанні земель
М 1:500

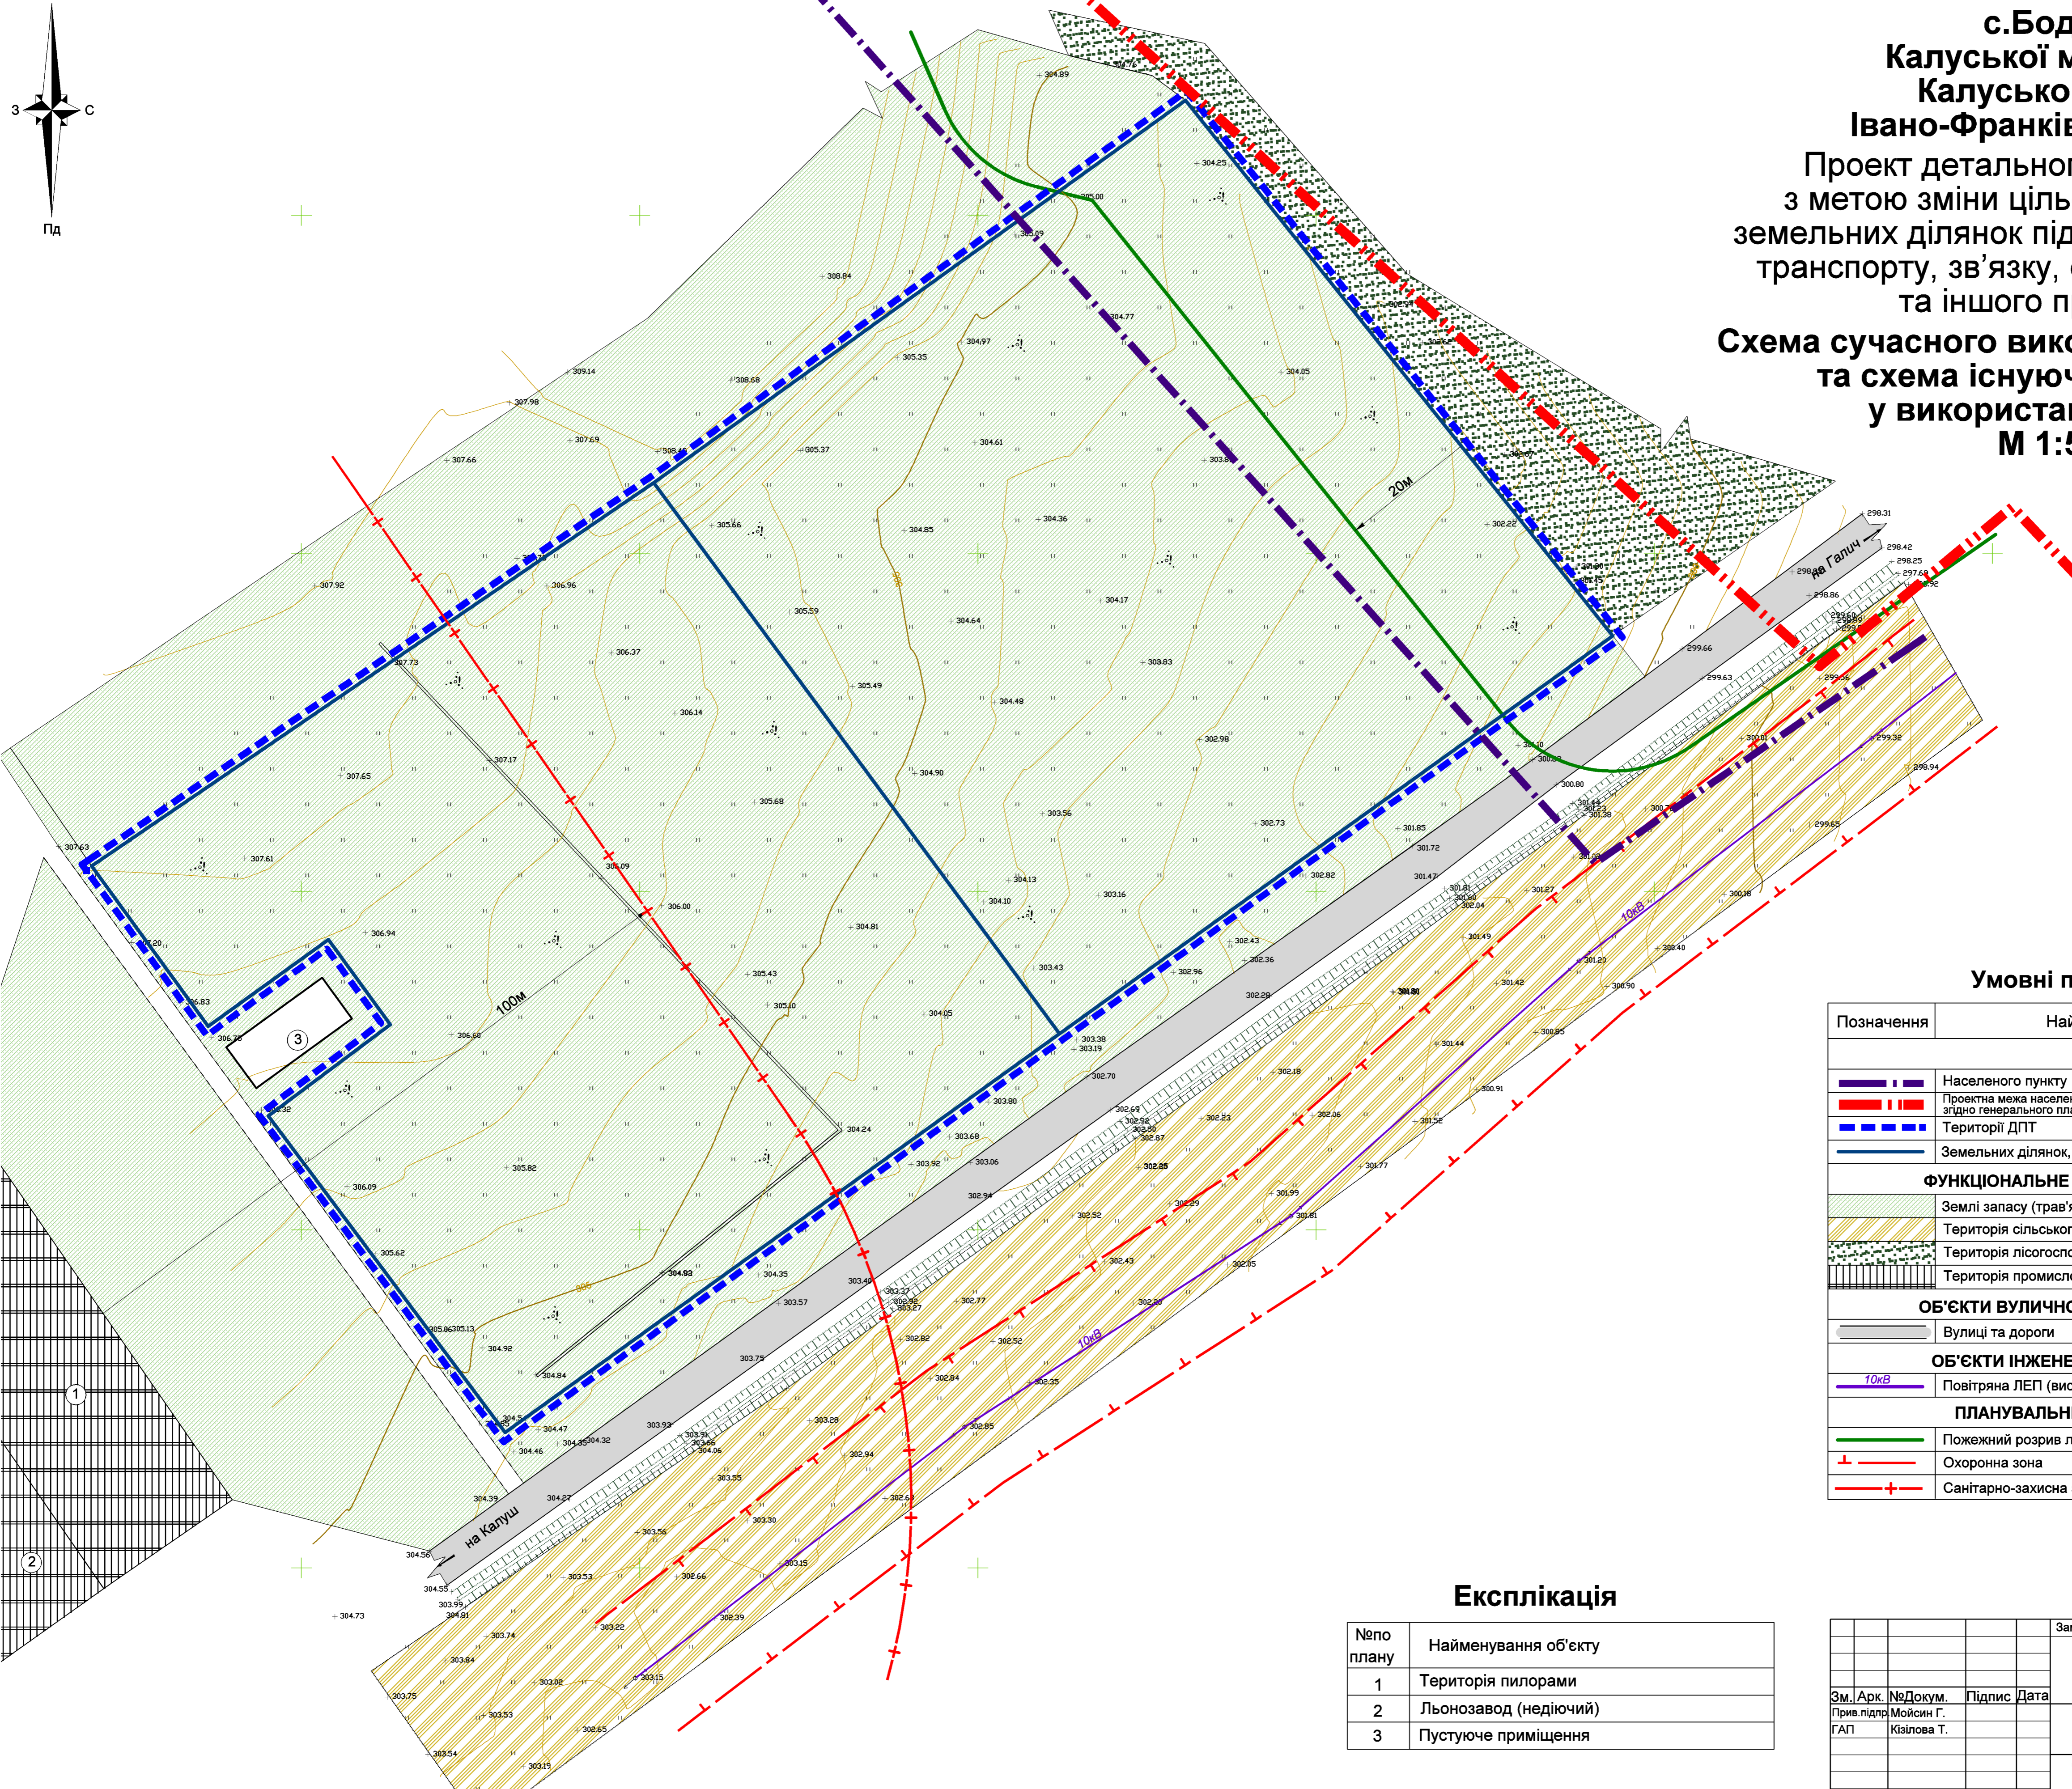

Умовні позначення

Позначення	Найменування об'єкту
МЕЖІ	
	Населеного пункту
	Проектна межа населеного пункту села, згідно генерального плану с.Боднарів
	Території ДПТ
	Земельних ділянок, на які розробляється ДПТ
ФУНКЦІОНАЛЬНЕ ЗОНУВАННЯ ТЕРИТОРІЇ	
	Землі запасу (трав'яна рослинність)
	Територія сільськогосподарського призначення (паї)
	Територія лісогосподарського призначення
	Територія промислових підприємств
ОБ'ЄКТИ ВУЛИЧНО-ДОРОЖНЬОЇ МЕРЕЖІ	
	Вулиці та дороги
ОБ'ЄКТИ ІНЖЕНЕРНОЇ ІНФРАСТРУКТУРИ	
	Повітряна ЛЕП (висока напруга)
ПЛАНУВАЛЬНІ ОБМЕЖЕННЯ	
	Пожежний розрив лісових масивів
	Охоронна зона
	Санітарно-захисна зона

Експлікація

№по плану	Найменування об'єкту
1	Територія пилорами
2	Льонозавод (недіючий)
3	Пустуюче приміщення

Замовник: Калуська міська рада			
Проект детального плану території з метою зміни цільового призначення земельних ділянок під землі промисловості, транспорту, зв'язку, енергетики, оборони та іншого призначення			
Зм. Арк.	№Докум.	Підпис	Дата
ГАП	Кізілова Т.		
	Стадія	Лист	Листів
	ДПТ	2	15
Схема сучасного використання території та схема існуючих обмежень у використанні земель			ФО-П Мойсин Г.В.