


с.Боднарів
Калуської міської ради
Калуського району
Івано-Франківської області

Проект детального плану території
 з метою зміни цільового призначення
 земельних ділянок під землі промисловості,
 транспорту, зв'язку, енергетики, оборони
 та іншого призначення

Проектний план
та схема проектних обмежень
у використанні земель
М 1:500

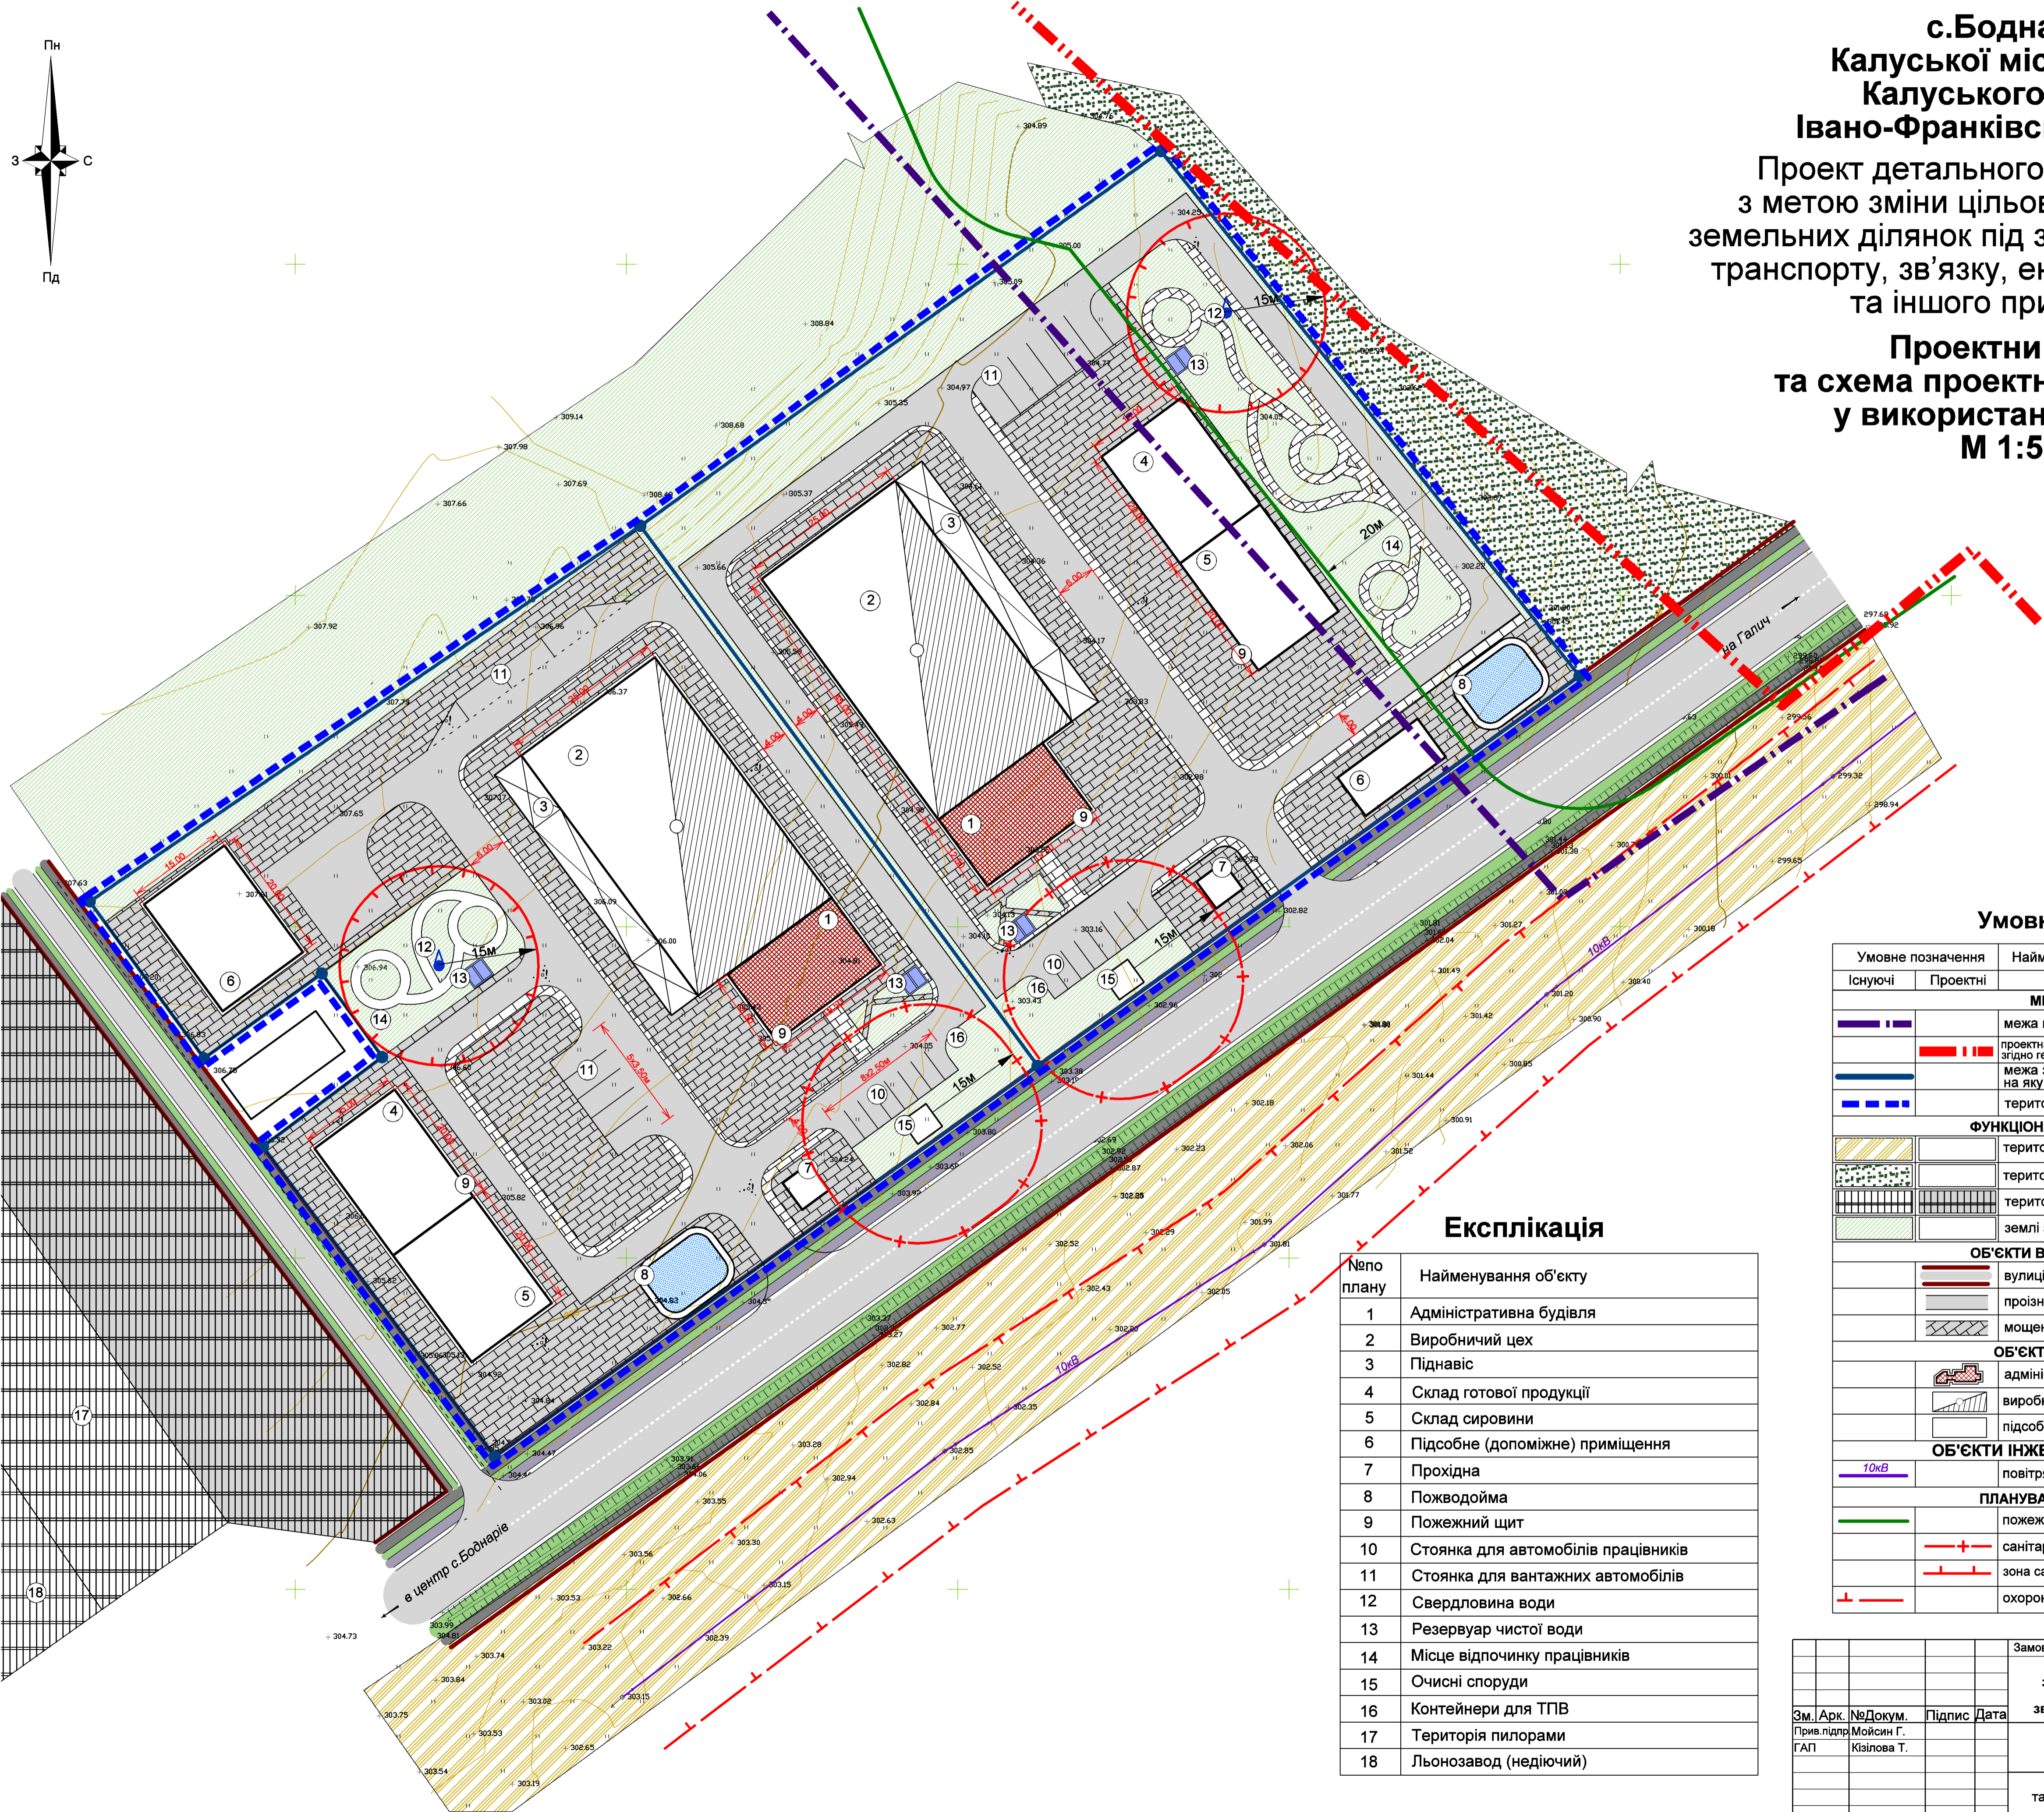

Умовні позначення

Умовне позначення		Найменування
Існуючі	Проектні	
МЕЖІ		
		межа населеного пункту
		проектна межа населеного пункту с.Боднарів згідно генерального плану
		межа земельної ділянки, на яку розробляється ДПТ
		територія ДПТ
ФУНКЦІОНАЛЬНЕ ЗОНУВАННЯ ТЕРИТОРІЇ		
		територія сільськогосподарського призначення (па)
		територія лісогосподарського призначення
		територія промислових підприємств
		землі запасу села (трав'яниста рослинність)
ОБ'ЄКТИ ВУЛИЧНО-ДОРОЖНЬОЇ МЕРЕЖІ		
		вулиці та дороги в червоних лініях
		проїзна частина (тверде покриття)
		моцнення бруківкою
ОБ'ЄКТИ ТА СПОРУДИ		
		адміністративне приміщення
		виробничі споруди
		підсобні приміщення
ОБ'ЄКТИ ІНЖЕНЕРНОЇ ІНФРАСТРУКТУРИ		
		повітряна ЛЕП (висока напруга)
ПЛАНУВАЛЬНІ ОБМЕЖЕННЯ		
		пожежний розрив лісових масивів
		санітарно-захисна зона
		зона санітарної охорони джерел водопостачання
		охоронна зона

Експлікація

№по плану	Найменування об'єкту
1	Адміністративна будівля
2	Виробничий цех
3	Піднавіс
4	Склад готової продукції
5	Склад сировини
6	Підсобне (допоміжне) приміщення
7	Прохідна
8	Пожеводойма
9	Пожежний щит
10	Стоянка для автомобілів працівників
11	Стоянка для вантажних автомобілів
12	Свердловина води
13	Резервуар чистої води
14	Місце відпочинку працівників
15	Очисні споруди
16	Контейнери для ТПВ
17	Територія пилорами
18	Льонозавод (недіючий)

				Замовник: Калуська міська рада			
				Проект детального плану території з метою зміни цільового призначення земельних ділянок під землі промисловості, транспорту, зв'язку, енергетики, оборони та іншого призначення			
ЗМ.	Арх.	№Докум.	Підпис	Дата	Стадія	Лист	Листів
Прив. підпр.	Мойсин Г.				ДПТ	3	15
ГАП	Кізілова Т.				Проектний план та схема проектних обмежень у використанні земель		
						ФО-П Мойсин Г.В.	