


с.Боднарів
Калуської міської ради
Калуського району
Івано-Франківської області

Проект детального плану території
 з метою зміни цільового призначення
 земельних ділянок під землі промисловості,
 транспорту, зв'язку, енергетики, оборони
 та іншого призначення

Схема інженерного
забезпечення території
М 1:500

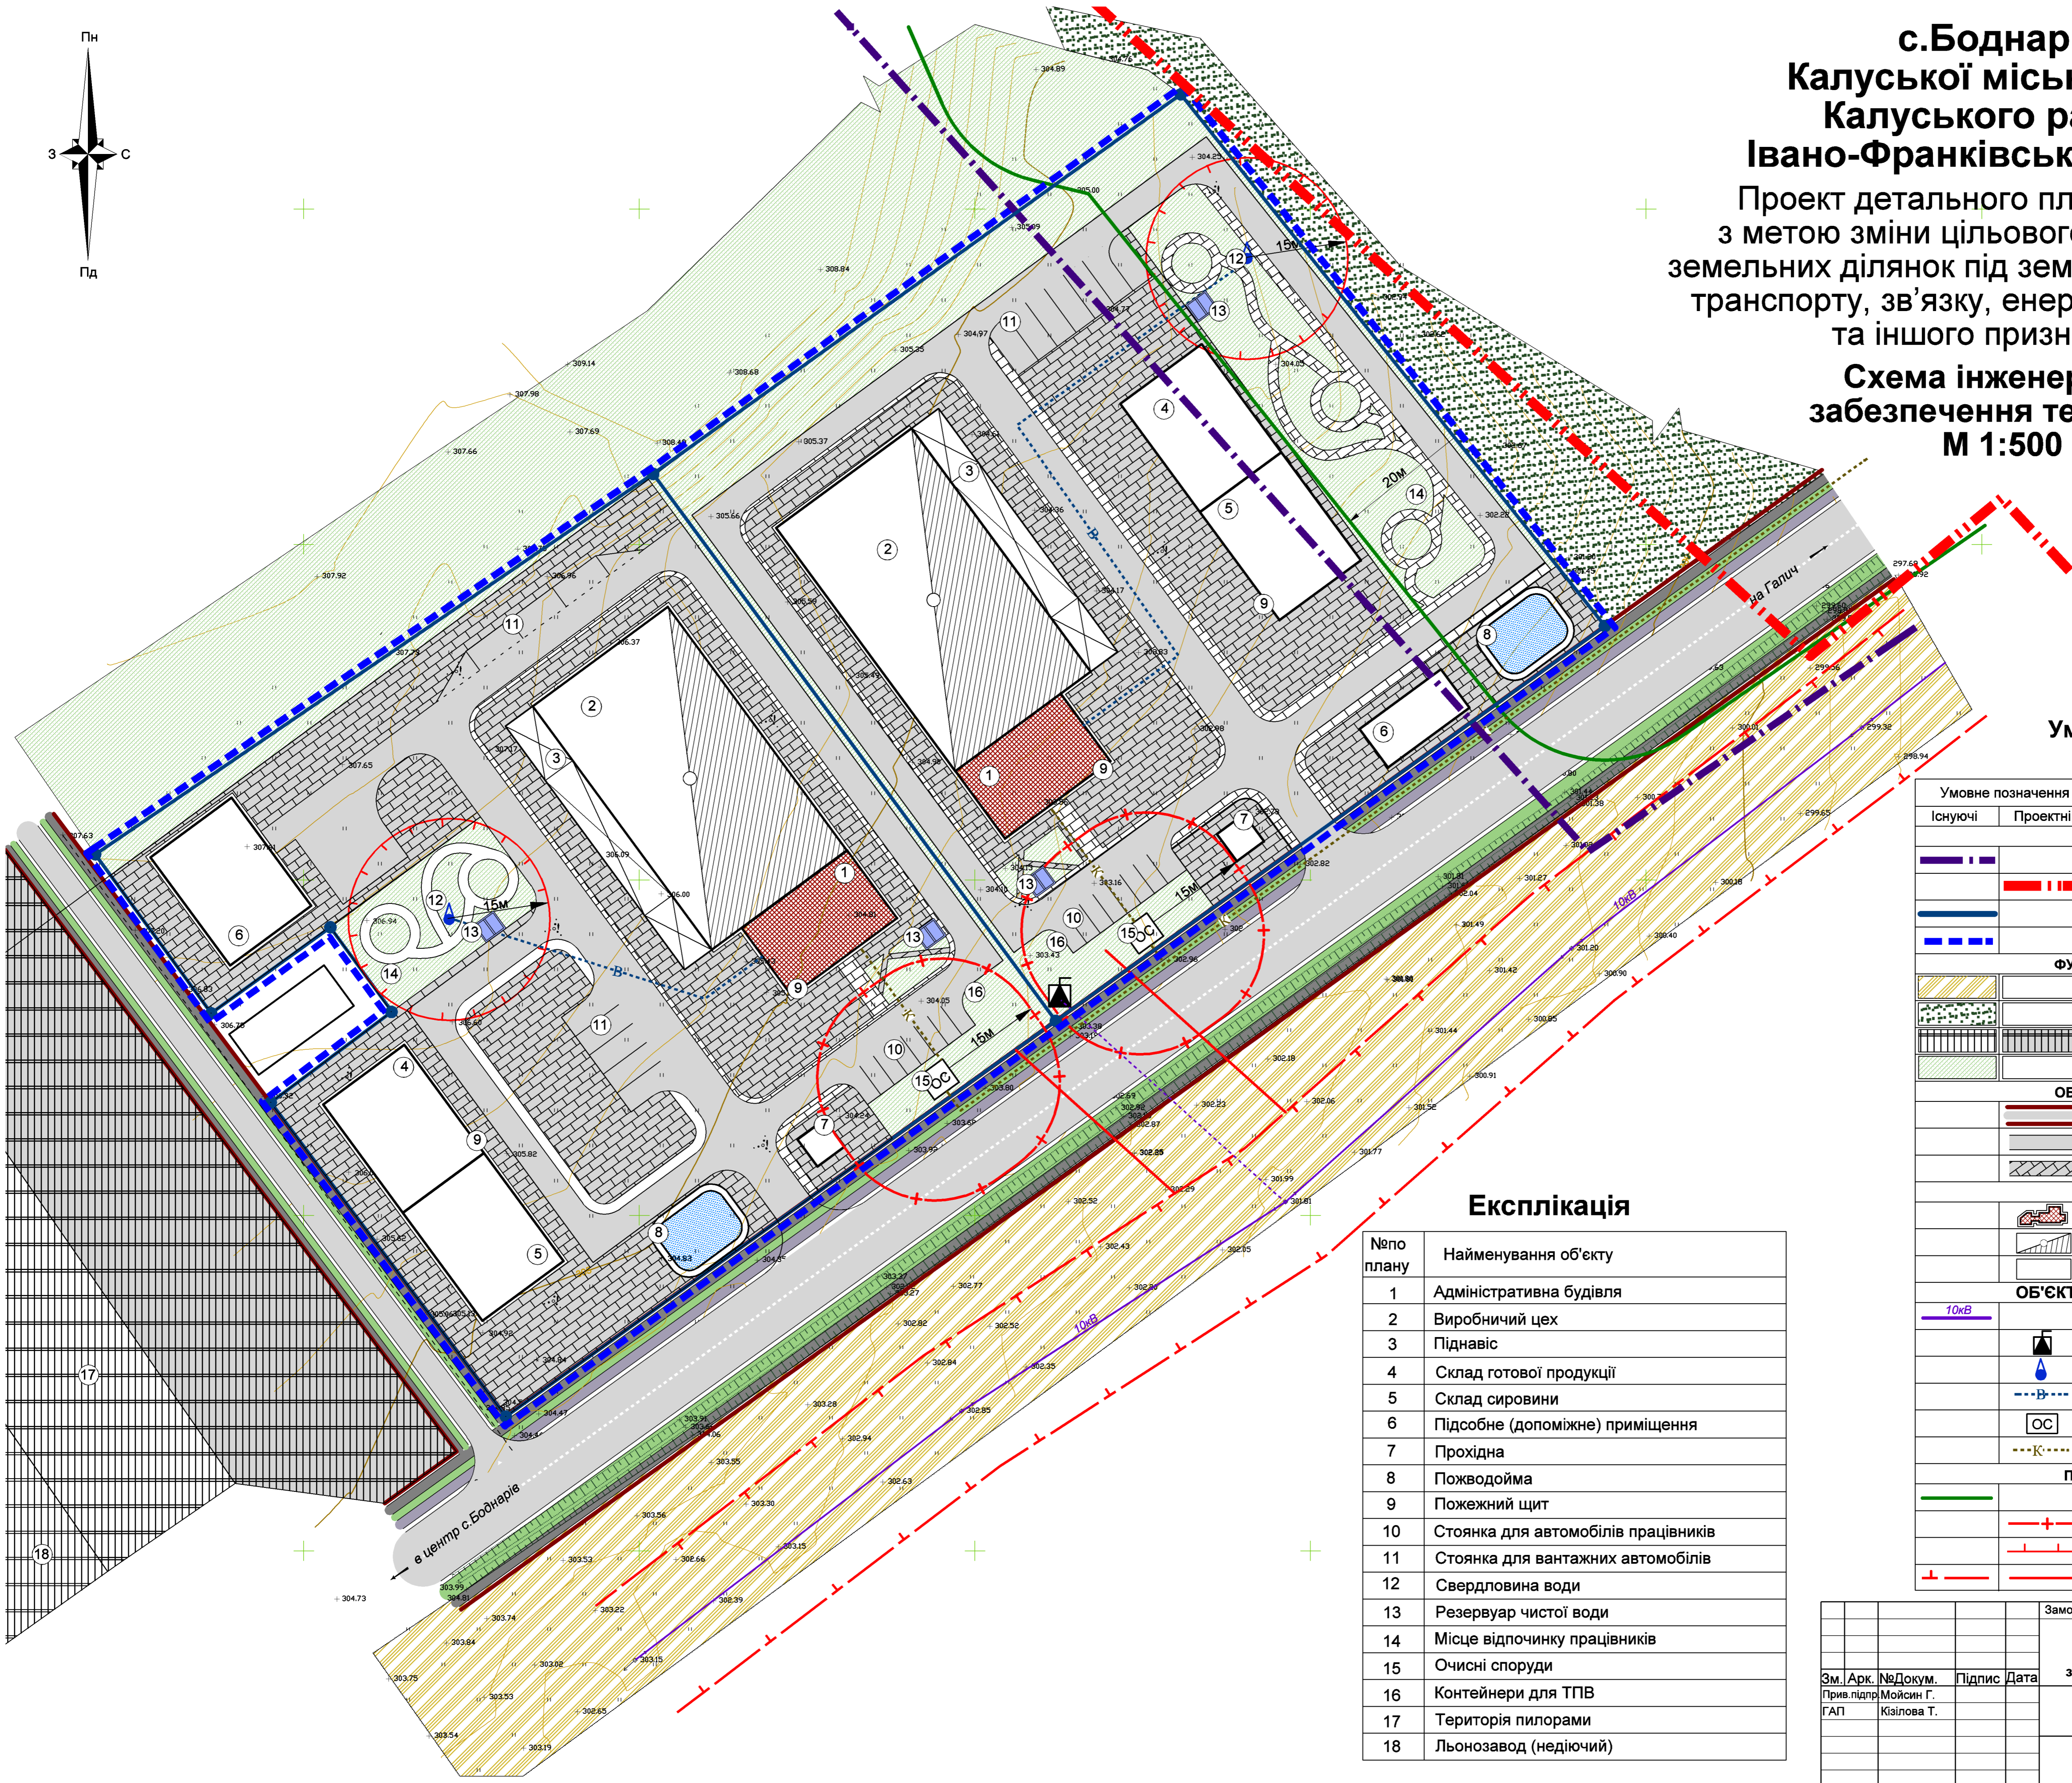

Умовні позначення

Умовне позначення		Найменування
Існуючі	Проектні	
МЕЖІ		
		межа населеного пункту
		проектна межа населеного пункту с.Боднарів згідно генерального плану
		межа земельної ділянки, на яку розробляється ДПТ
		території ДПТ
ФУНКЦІОНАЛЬНЕ ЗОНУВАННЯ ТЕРИТОРІЇ		
		територія сільськогосподарського призначення (паї)
		територія лісогосподарського призначення
		територія промислових підприємств
		землі запасу села (трав'яниста рослинність)
ОБ'ЄКТИ ВУЛИЧНО-ДОРОЖНЬОЇ МЕРЕЖІ		
		вулиці та дороги в червоних лініях
		проїзна частина (тверде покриття)
		мощення бруківкою
ОБ'ЄКТИ ТА СПОРУДИ		
		адміністративне приміщення
		виробничі споруди
		підсобні приміщення
ОБ'ЄКТИ ІНЖЕНЕРНОЇ ІНФРАСТРУКТУРИ		
		повітряна ЛЕП (висока напруга)
		трансформаторна підстанція
		водозабірна свердловина
		водопровід
		каналізаційні очисні споруди
		каналізація
ПЛАНУВАЛЬНІ ОБМЕЖЕННЯ		
		пожежний розрив лісових масивів
		санітарно-захисна зона
		зона санітарної охорони джерел водопостачання
		охоронна зона

Експлікація

№по плану	Найменування об'єкту
1	Адміністративна будівля
2	Виробничий цех
3	Піднавіс
4	Склад готової продукції
5	Склад сировини
6	Підсобне (допоміжне) приміщення
7	Прохідна
8	Пожводойма
9	Пожжежний щит
10	Стоянка для автомобілів працівників
11	Стоянка для вантажних автомобілів
12	Свердловина води
13	Резервуар чистої води
14	Місце відпочинку працівників
15	Очисні споруди
16	Контейнери для ТПВ
17	Територія пилорами
18	Льонозавод (недіючий)

Замовник: Калуська міська рада			
Проект детального плану території з метою зміни цільового призначення земельних ділянок під землі промисловості, транспорту, зв'язку, енергетики, оборони та іншого призначення			
Зм.	Арк.	№Докум.	Підпис
Прив. підпр	Мойсин Г.		
ГАП	Кізілова Т.		
Дата		Стадія	Лист
		ДПТ	6
		Листів	15
Схема інженерного забезпечення території			ФО-П Мойсин Г.В.