


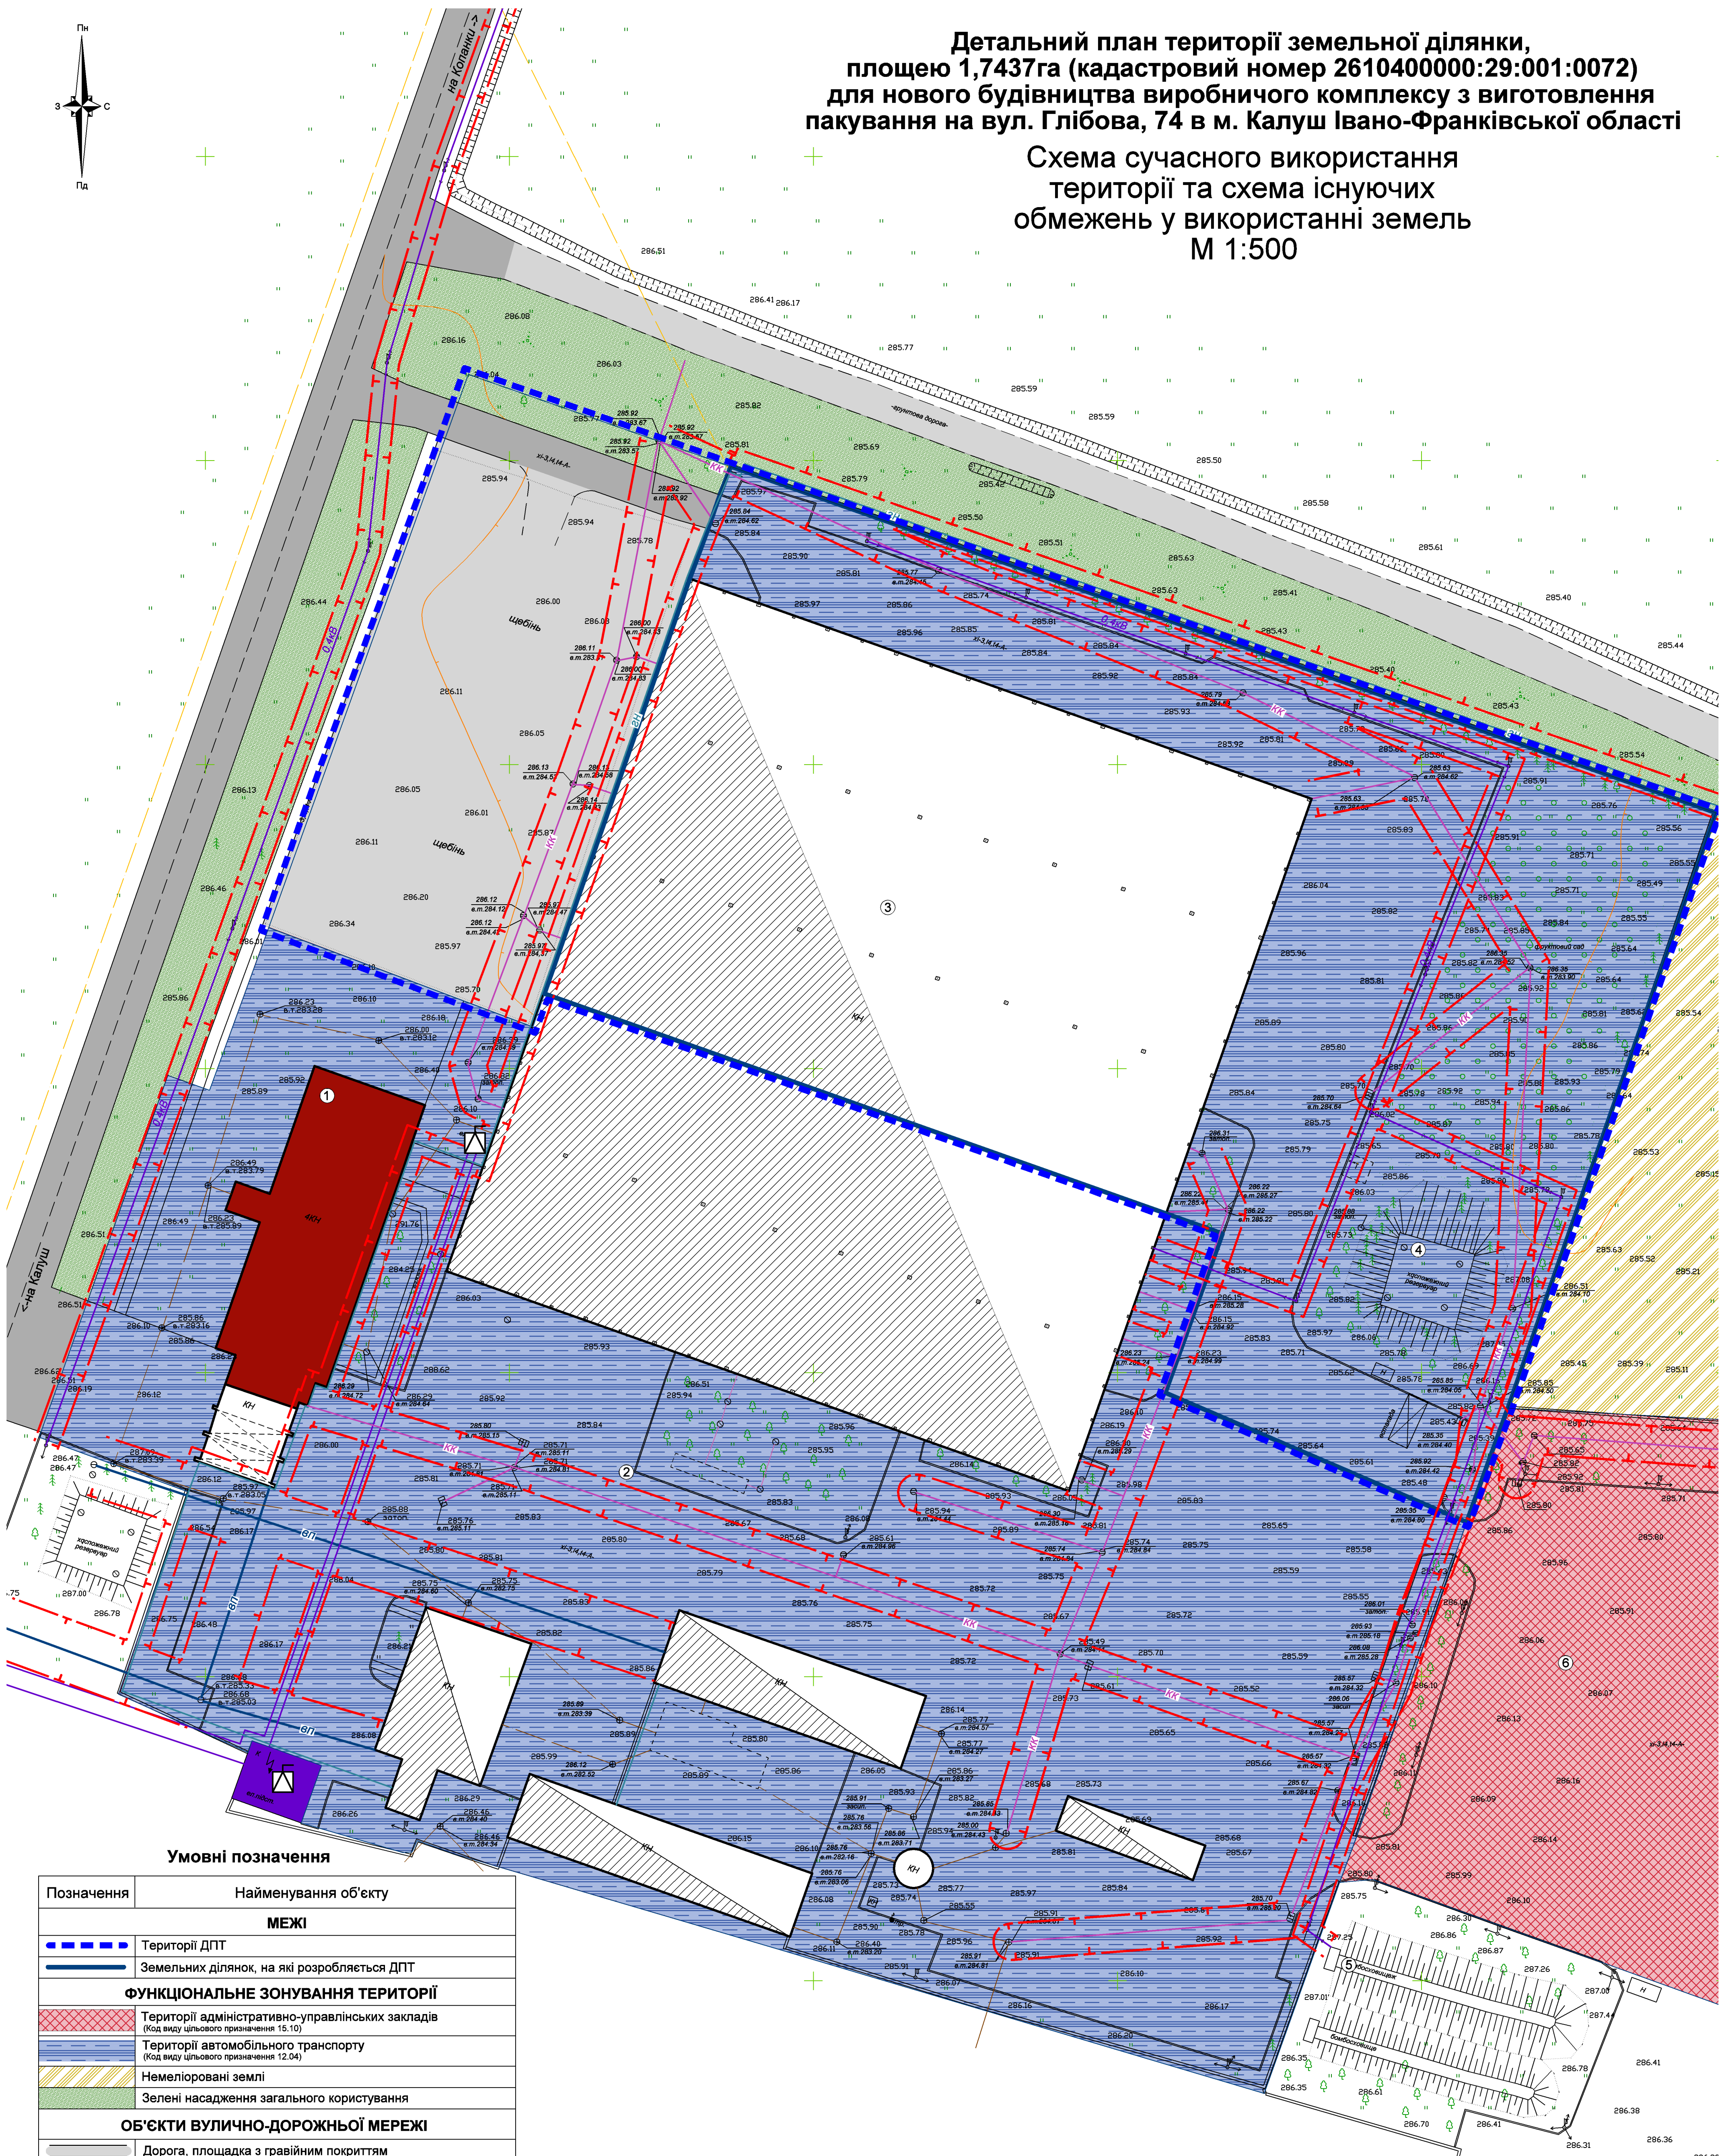

Умовні позначення

Позначення	Найменування об'єкту
МЕЖІ	
	Території ДПТ
	Земельних ділянок, на які розробляється ДПТ
ФУНКЦІОНАЛЬНЕ ЗОНУВАННЯ ТЕРИТОРІЇ	
	Території адміністративно-управлінських закладів (Код виду цільового призначення 15.10)
	Території автомобільного транспорту (Код виду цільового призначення 12.04)
	Немеліоровані землі
	Зелені насадження загального користування
ОБ'ЄКТИ ВУЛИЧНО-ДОРОЖНЬОЇ МЕРЕЖІ	
	Дорога, площадка з гравійним покриттям
	Дорога з асфальтним покриттям
ОБ'ЄКТИ ІНЖЕНЕРНОЇ ІНФРАСТРУКТУРИ	
	Повітряна ЛЕП (низька напруга)
	Трансформаторна підстанція
	Каналізація ливнева
	Газопровід низького тиску
	Газопровід середнього тиску
	Водопровід питний
БУДІВЛІ ТА СПОРУДИ	
	Виробничі, складські приміщення
	Громадські будівлі
	Споруда електрозабезпечення
ПЛАНУВАЛЬНІ ОБМЕЖЕННЯ	
	Охоронна зона навколо (уздовж) об'єкта енергетичної системи
	Охоронна зона навколо инженерних комунікацій

Експлікація

- Адміністративне приміщення
- Територія АТП
- Приміщення автотранспортного підприємства (автобаза)
- Пожирезервуар
- Бомбосховище
- Територія підприємств, установ та організацій, що належать до сфери управління Національної поліції

Детальний план території земельної ділянки,
площею 1,7437га (кадастровий номер 2610400000:29:001:0072)
для нового будівництва виробничого комплексу з виготовлення
пакування на вул. Глібова, 74 в м. Калуш Івано-Франківської області

Схема сучасного використання
території та схема існуючих
обмежень у використанні земель
М 1:500

				Замовник: Управління архітектури та містобудування Калуської міської ради Калуського району Івано-Франківської області		
				Детальний план території земельної ділянки, площею 1,7437га (кадастровий номер 2610400000:29:001:0072) для нового будівництва виробничого комплексу з виготовлення пакування на вул. Глібова, 74 в м. Калуш Івано-Франківської області		
Зм. Арк.	№Докум.	Підпис	Дата			
Прив. підпр	Мойсин Г.В.		2025			
ГАП	Кізілова Т.Б.		2025			
Розробила	Кізілова Т.Б.		2025			
				Схема сучасного використання території та схема існуючих обмежень у використанні земель	Стадія	Лист
					ПП	2
						15
				ФО-П Мойсин Г.В.		