


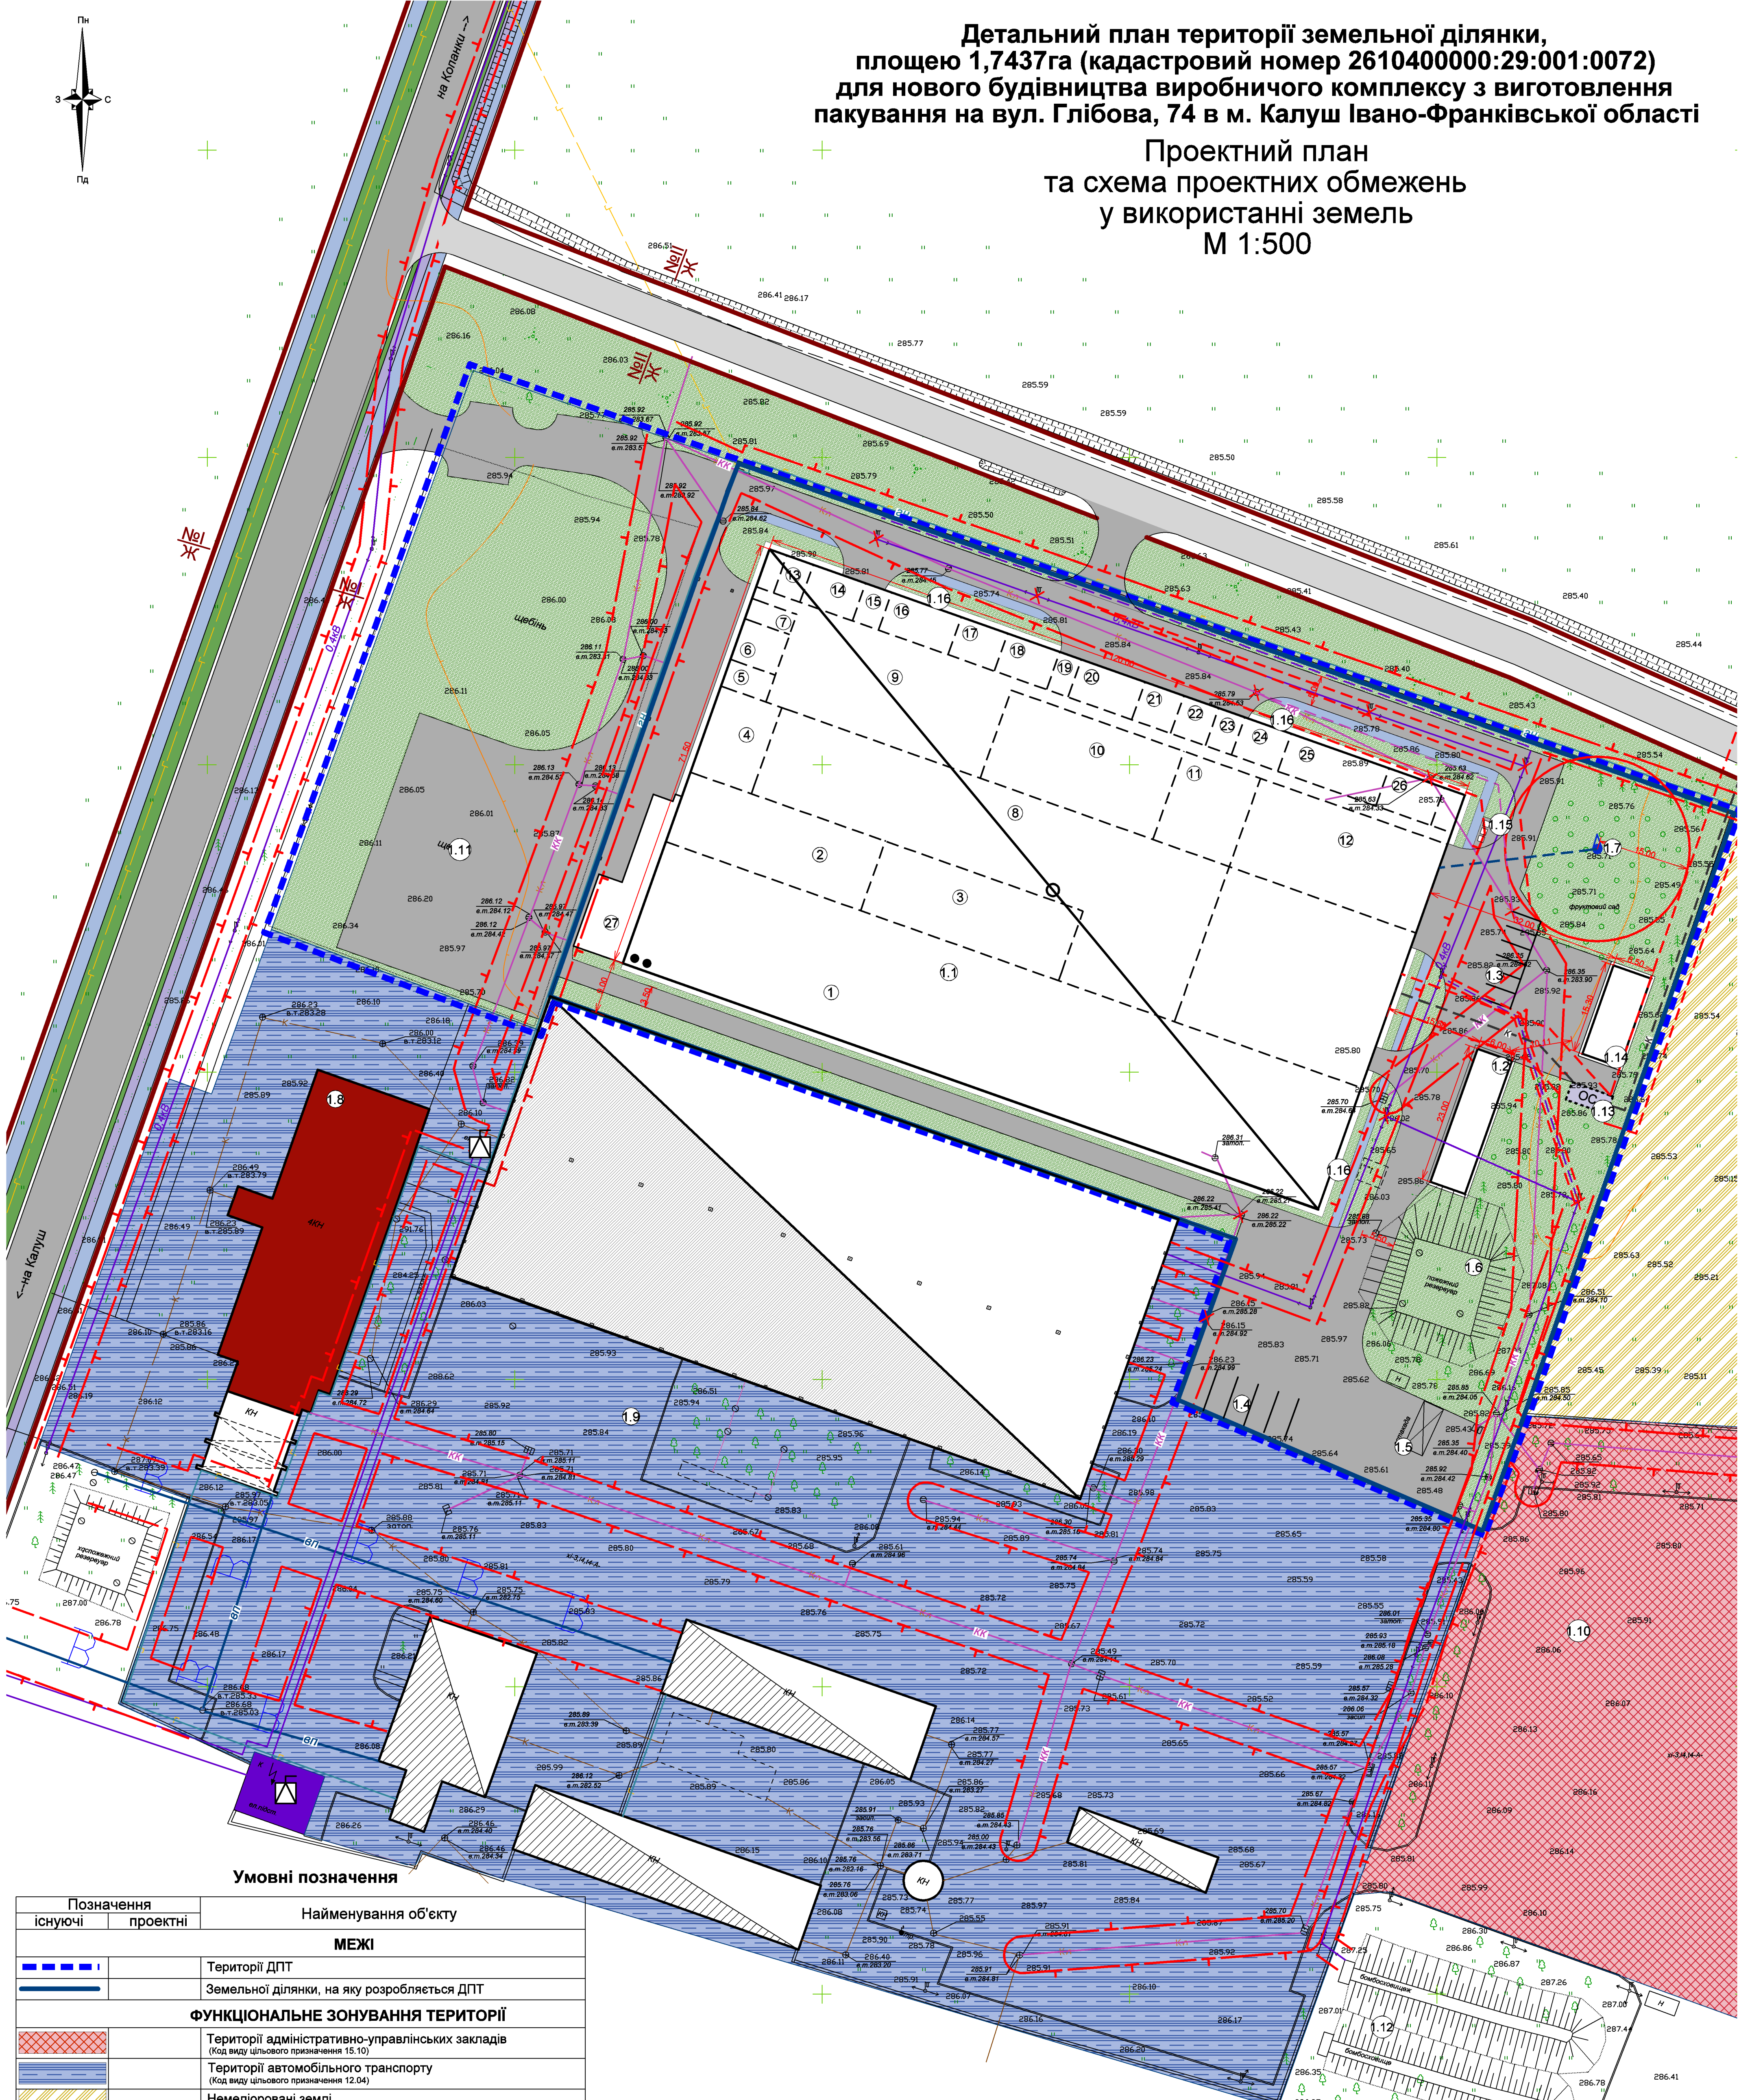

Детальний план території земельної ділянки, площею 1,7437га (кадастровий номер 2610400000:29:001:0072) для нового будівництва виробничого комплексу з виготовлення пакування на вул. Глібова, 74 в м. Калуш Івано-Франківської області

Проектний план та схема проектних обмежень у використанні земель М 1:500

Умовні позначення

Позначення		Найменування об'єкту
існуючі	проектні	
МЕЖІ		
		Території ДПТ
		Земельної ділянки, на яку розробляється ДПТ
ФУНКЦІОНАЛЬНЕ ЗОНУВАННЯ ТЕРИТОРІЇ		
		Території адміністративно-управлінських закладів (Код виду цільового призначення 15.10)
		Території автомобільного транспорту (Код виду цільового призначення 12.04)
		Немеліоровані землі
		Зелені насадження загального користування
ОБ'ЄКТИ ВУЛИЧНО-ДОРОЖНЬОЇ МЕРЕЖІ		
		Дорога, площадка з гравійним покриттям
		Дорога з асфальтним покриттям
		Червоні лінії доріг
ОБ'ЄКТИ ІНЖЕНЕРНОЇ ІНФРАСТРУКТУРИ		
		Повітряна ЛЕП (низька напруга)
		Трансформаторна підстанція
		Каналізація ливнева
		Каналізація побутова
		Газопровід низького тиску
		Газопровід середнього тиску
		Водопровід питний
БУДІВЛІ ТА СПОРУДИ		
		Виробничі, складські приміщення
		Громадські будівлі
		Споруда електрозабезпечення
ПЛАНУВАЛЬНІ ОБМЕЖЕННЯ		
		Охоронна зона навколо (уздовж) об'єкта енергетичної системи
		Охоронна зона навколо інженерних комунікацій
		Зона санітарної охорони джерел водопостачання

Експлікація приміщень 1-го поверху виробничого комплексу

- Склад готової продукції і сировини
- Склад рулонів жерсті
- Цех порізків жерсті
- Склад лавів
- Приміщення підготовки сировини
- Зарядка
- Тамбур
- Цех пакування
- Цех друку
- Цех кришки СКО
- Цех фасування
- Цех кришки ТО
- Кімната охорони
- Склад фарб
- Лабораторія додрукарської підготовки
- Відділення шліфування валів
- Верстатна ділянка
- Зварювальна ділянка
- Механічна майстерня
- Кладова запчастин
- Котельня
- КТП
- Компресорна
- Кімната прийому їжі для ІТР
- Вентприміщення
- Рампа

Експлікація

- Виробничий комплекс з виготовлення пакування
- Гаражне приміщення
- Стоянка для тимчасового зберігання легкових автомобілів
- Стоянка для тимчасового зберігання вантажних автомобілів
- Естакада
- Пожирезервуар
- Свердловина водопостачання
- Адмінприміщення АТП
- Територія АТП
- Територія підприємств, установ та організацій, що належать до сфери управління Національної поліції
- Маневровий майданчик
- Бомбосховище
- Очисні споруди типу "Biotal"
- Відкритий склад зберігання горючих матеріалів
- Контейнери для сміття
- Пожежний щит

"Примітка
Перший поверх виробничого комплексу включає основні виробничі приміщення, де розміщені технологічне обладнання, необхідне для виконання виробничих операцій.
Другий поверх відведений під адміністративні приміщення, зокрема кабінети керівного складу, що забезпечують організаційне управління виробничим процесом. Також передбачені допоміжні приміщення для персоналу: душові, гардероби, санвузли та інші побутові зони, що відповідають санітарним нормам і забезпечують комфортні умови праці.

Замовник: Управління архітектури та містобудування Калушської міської ради Калушського району Івано-Франківської області				Детальний план території земельної ділянки, площею 1,7437га (кадастровий номер 2610400000:29:001:0072) для нового будівництва виробничого комплексу з виготовлення пакування на вул. Глібова, 74 в м. Калуш Івано-Франківської області		
Зм. Арх.	№Докум.	Підпис	Дата			
Прив. підпр.	Мойсин Г.В.		2025			
ГАП	Кізілова Т.Б.		2025			
Розробила	Кізілова Т.Б.		2025			
				Проектний план та схема проектних обмежень у використанні земель		
				Стадія	Лист	Листів
				ПП	3	15
				ФО-П Мойсин Г.В.		