


Детальний план території земельної ділянки,
площею 1,7437га (кадастровий номер 2610400000:29:001:0072)
для нового будівництва виробничого комплексу з виготовлення
пакування на вул. Глібова, 74 в м. Калуш Івано-Франківської області

Схема транспортної мобільності
та інфраструктури
М 1:500

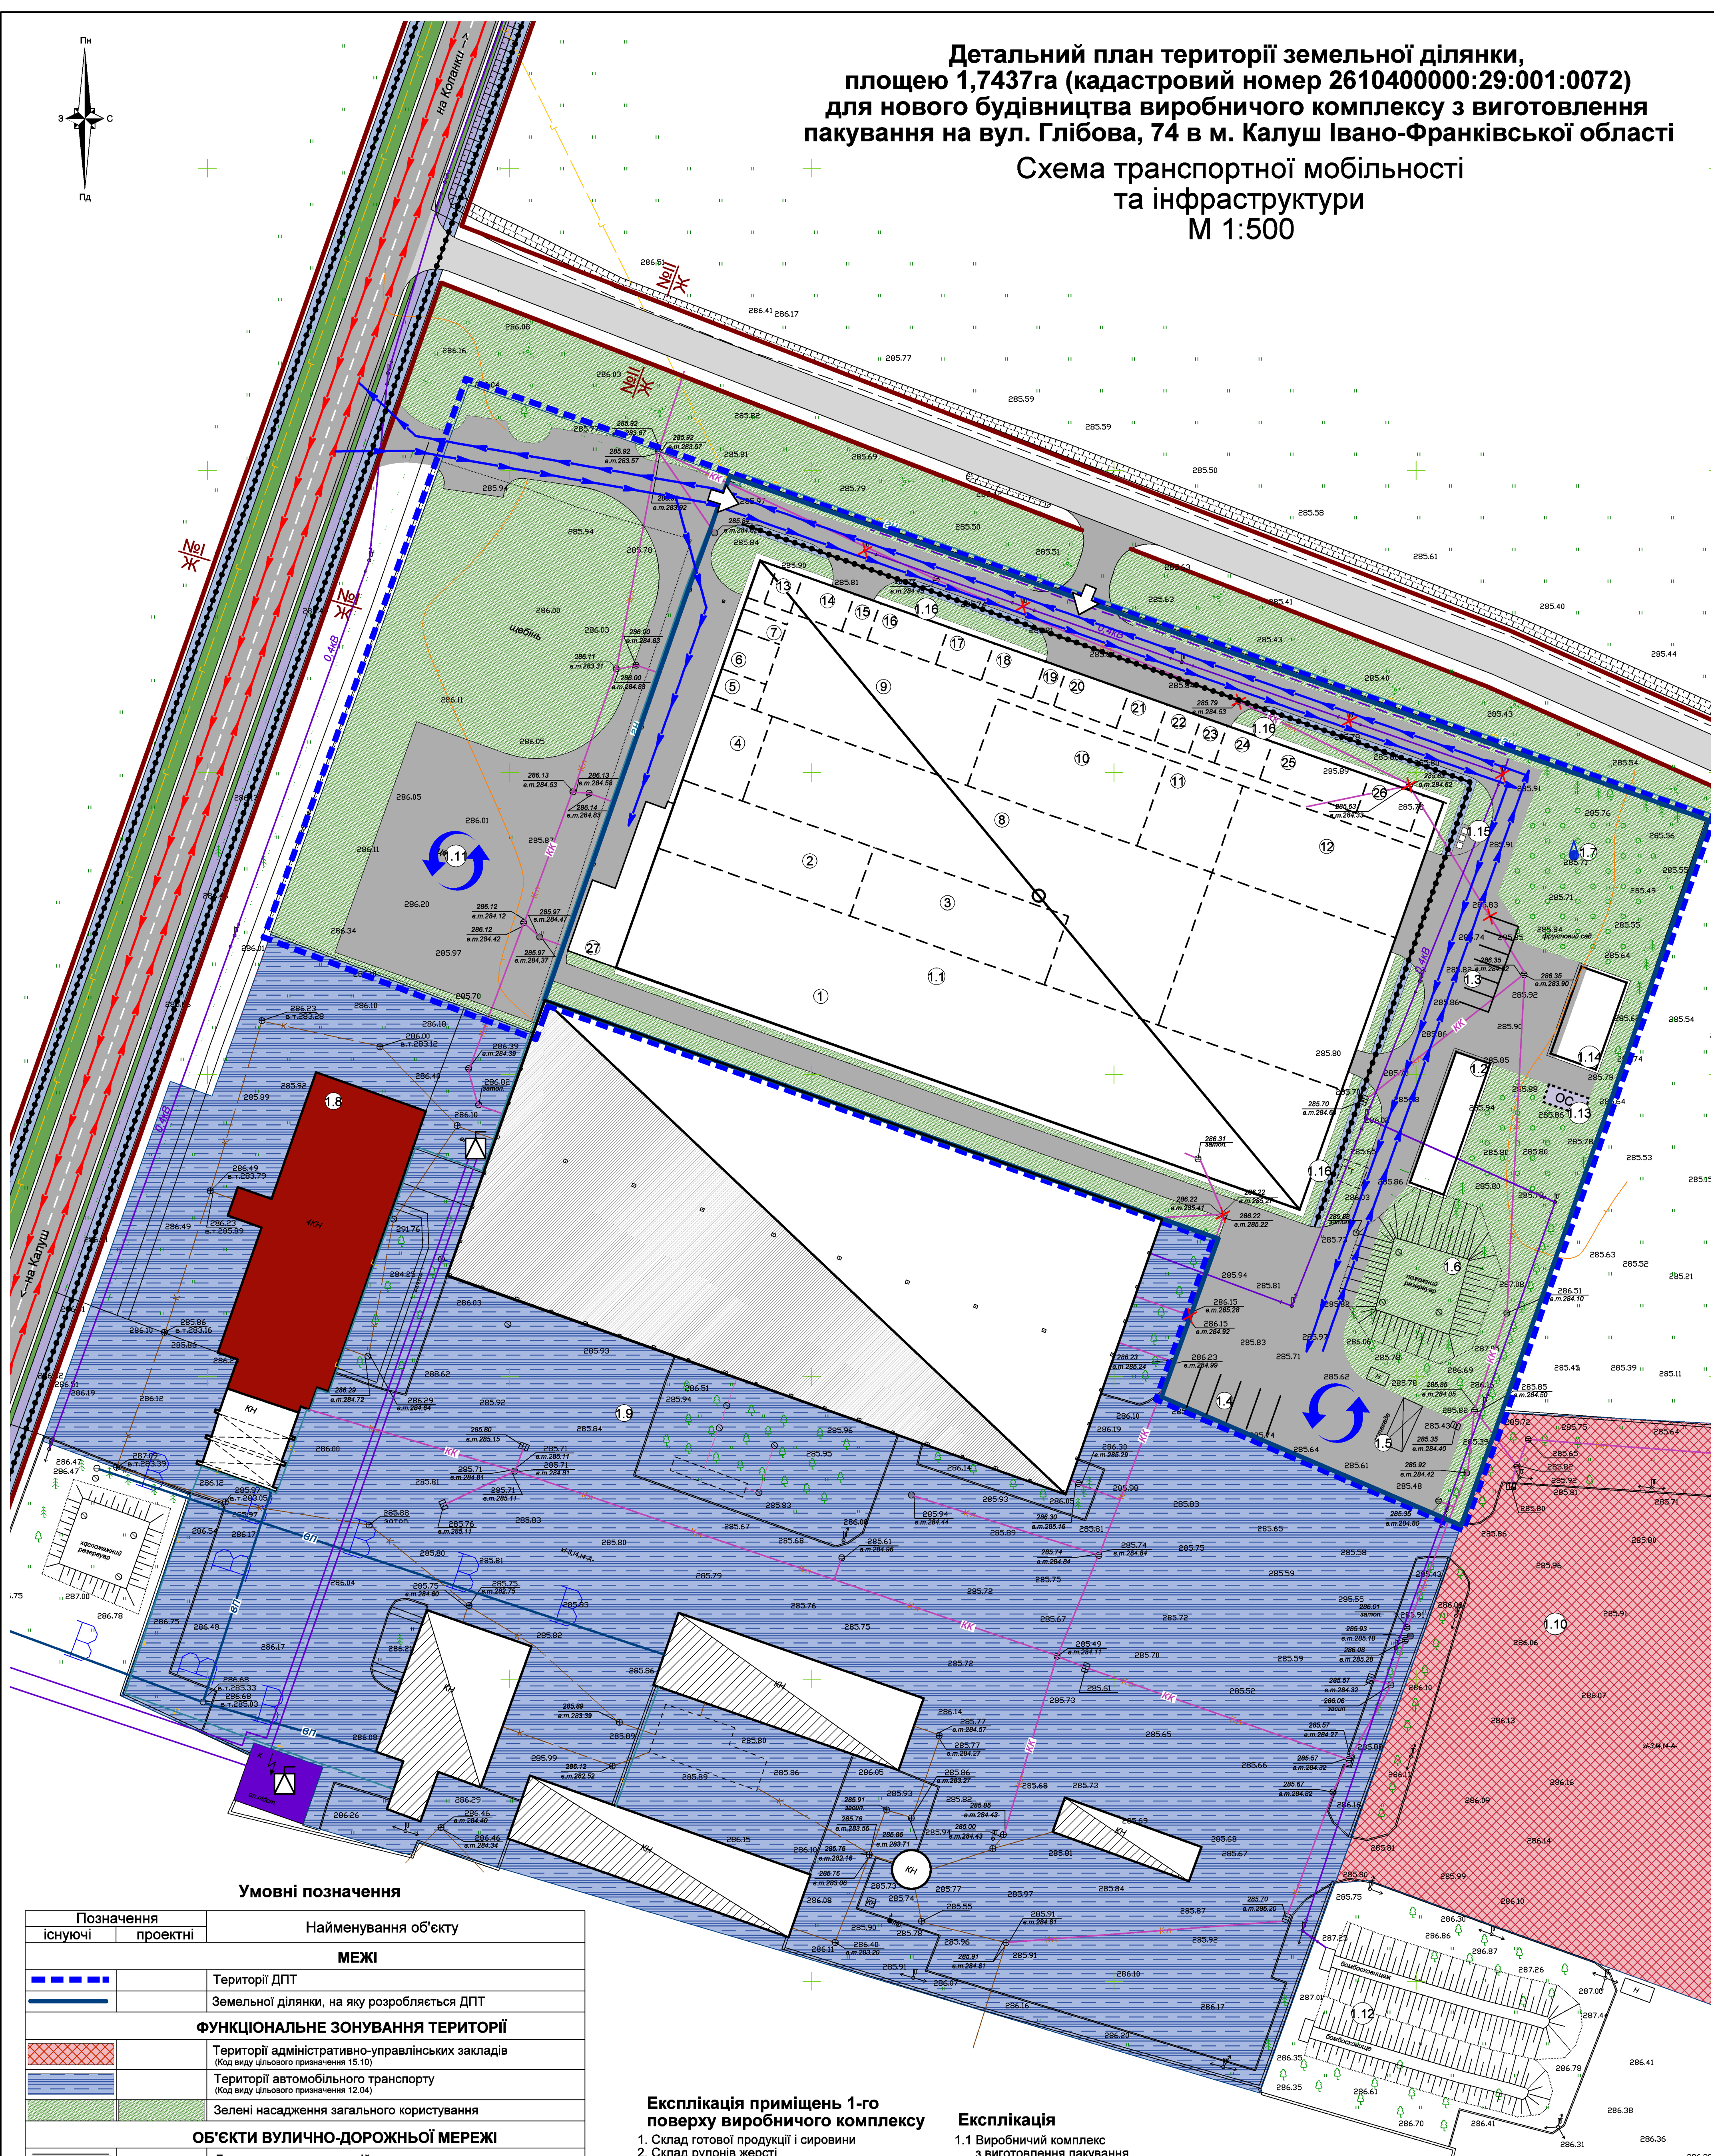

Умовні позначення

Позначення		Найменування об'єкту
існуючі	проектні	
МЕЖІ		
		Території ДПТ
		Земельної ділянки, на яку розробляється ДПТ
ФУНКЦІОНАЛЬНЕ ЗОНУВАННЯ ТЕРИТОРІЇ		
		Території адміністративно-управлінських закладів (Код виду цільового призначення 15.10)
		Території автомобільного транспорту (Код виду цільового призначення 12.04)
		Зелені насадження загального користування
ОБ'ЄКТИ ВУЛИЧНО-ДОРОЖНЬОЇ МЕРЕЖІ		
		Дорога, площадка з гравійним покриттям
		Дорога з асфальтним покриттям
		Червоні лінії доріг
		Рух зовнішнього транспорту
		Рух внутрішнього транспорту
		Рух пішоходів
		Розворотний майданчик
		В'їзд на ділянку
ОБ'ЄКТИ ІНЖЕНЕРНОЇ ІНФРАСТРУКТУРИ		
		Повітряна ЛЕП (низька напруга)
		Трансформаторна підстанція
		Каналізація ливнева
		Газопровід низького тиску
		Газопровід середнього тиску
		Водопровід питний
БУДІВЛІ ТА СПОРУДИ		
		Виробничі, складські приміщення
		Громадські будівлі
		Споруда електрозабезпечення

Експлікація приміщень 1-го
поверху виробничого комплексу

- Склад готової продукції і сировини
- Склад рулонів жерсті
- Цех порізки жерсті
- Склад лаків
- Приміщення підготовки сировини
- Зарядна
- Тамбур
- Цех лакування
- Цех друку
- Цех кришки СКО
- Цех фасування
- Цех кришки ТО
- Кімната охорони
- Склад фарб
- Лабораторія фарб
- Лабораторія додрукарської підготовки
- Відділення шліфування валів
- Верстатна ділянка
- Зварювальна ділянка
- Механічна майстерня
- Кладова зачастин
- Котельня
- КТП
- Компресорна
- Кімната прийому їжі для ІТР
- Вентприміщення
- Рампа

Експлікація

- Виробничий комплекс з виготовлення пакування
- Гаражне приміщення
- Стоянка для тимчасового зберігання легкових автомобілів
- Стоянка для тимчасового зберігання вантажних автомобілів
- Естакада
- Пожерезервуар
- Свердловина водопостачання
- Адмінприміщення АТП
- Територія АТП
- Територія підприємств, установ та організацій, що належать до сфери управління Національної поліції
- Маневровий майданчик
- Бомбосховище
- Очисні споруди типу "Biotal"
- Відкритий склад зберігання горючих матеріалів
- Контейнери для сміття
- Пожезний щит

			Замовник: Управління архітектури та містобудування Калушської міської ради Калушського району Івано-Франківської області			
			Детальний план території земельної ділянки, площею 1,7437га (кадастровий номер 2610400000:29:001:0072) для нового будівництва виробничого комплексу з виготовлення пакування на вул. Глібова, 74 в м. Калуш Івано-Франківської області			
Зм. Арк.	№Докум.	Підпис	Дата			
Прив. підпр.	Мойсин Г.В.		2025		Стадія	Лист
ГАП	Кізілова Т.Б.		2025		Листів	
Розробила	Кізілова Т.Б.		2025		ПП	5 15
				Схема транспортної мобільності та інфраструктури		
				ФО-П Мойсин Г.В.		