


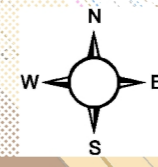

# ДЕТАЛЬНИЙ ПЛАН ТЕРИТОРІЇ ДЛЯ БУДІВНИЦТВА МОДУЛЬНОЇ КОТЕЛЬНОЇ В РАЙОНІ ВУЛ. Б. ХМЕЛЬНИЦЬКОГО, 18 У М. КАЛУШІ ІВАНО-ФРАНКІВСЬКОЇ ОБЛАСТІ

СХЕМА СУЧАСНОГО ВИКОРИСТАННЯ ТЕРИТОРІЇ ТА  
СХЕМА ІСНУЮЧИХ ОБМЕЖЕНЬ У ВИКОРИСТАННІ ЗЕМЕЛЬ  
М 1:1 000



## ЕКСПІКАЦІЯ

1. Калуський ліцей №7
- 1.1. Стадіон
- 1.2. Спортивний майданчик
2. ЗДО "Ластівка"
- 2.1. Дитячий майданчик
3. ЗДО "Червона шапочка"
- 3.1. Дитячий майданчик

## УМОВНІ ПОЗНАЧЕННЯ

### ТЕРИТОРІЇ:

- Багатоквартирної житлової забудови
- Громадської забудови
- Озеленені

### ВУЛИЦІ ТА ДОРОГИ:

- Вулиці та дороги з твердим покриттям

### ПРОЇЗДИ ТА ПОКРИТТЯ:


- Асфальтобетонне покриття
- Плитка та бетонне покриття
- Спортивні майданчики та стадіони
- Дитячі майданчики
- Газон, квітники та деревні насадження

### ІНЖЕНЕРНІ МЕРЕЖІ ТА СПОРУДИ:

- Газопровід низького тиску
- Кабельні лінії електропередачі 0,4 кВ
- Мережі водопроводу
- Мережі каналізації
- Мережі тепlopостачання
- Трансформаторна підстанція ТП-10/0,4 кВ

### МЕЖІ:

- Межа розробки ДПТ
- Межі кадастрових ділянок

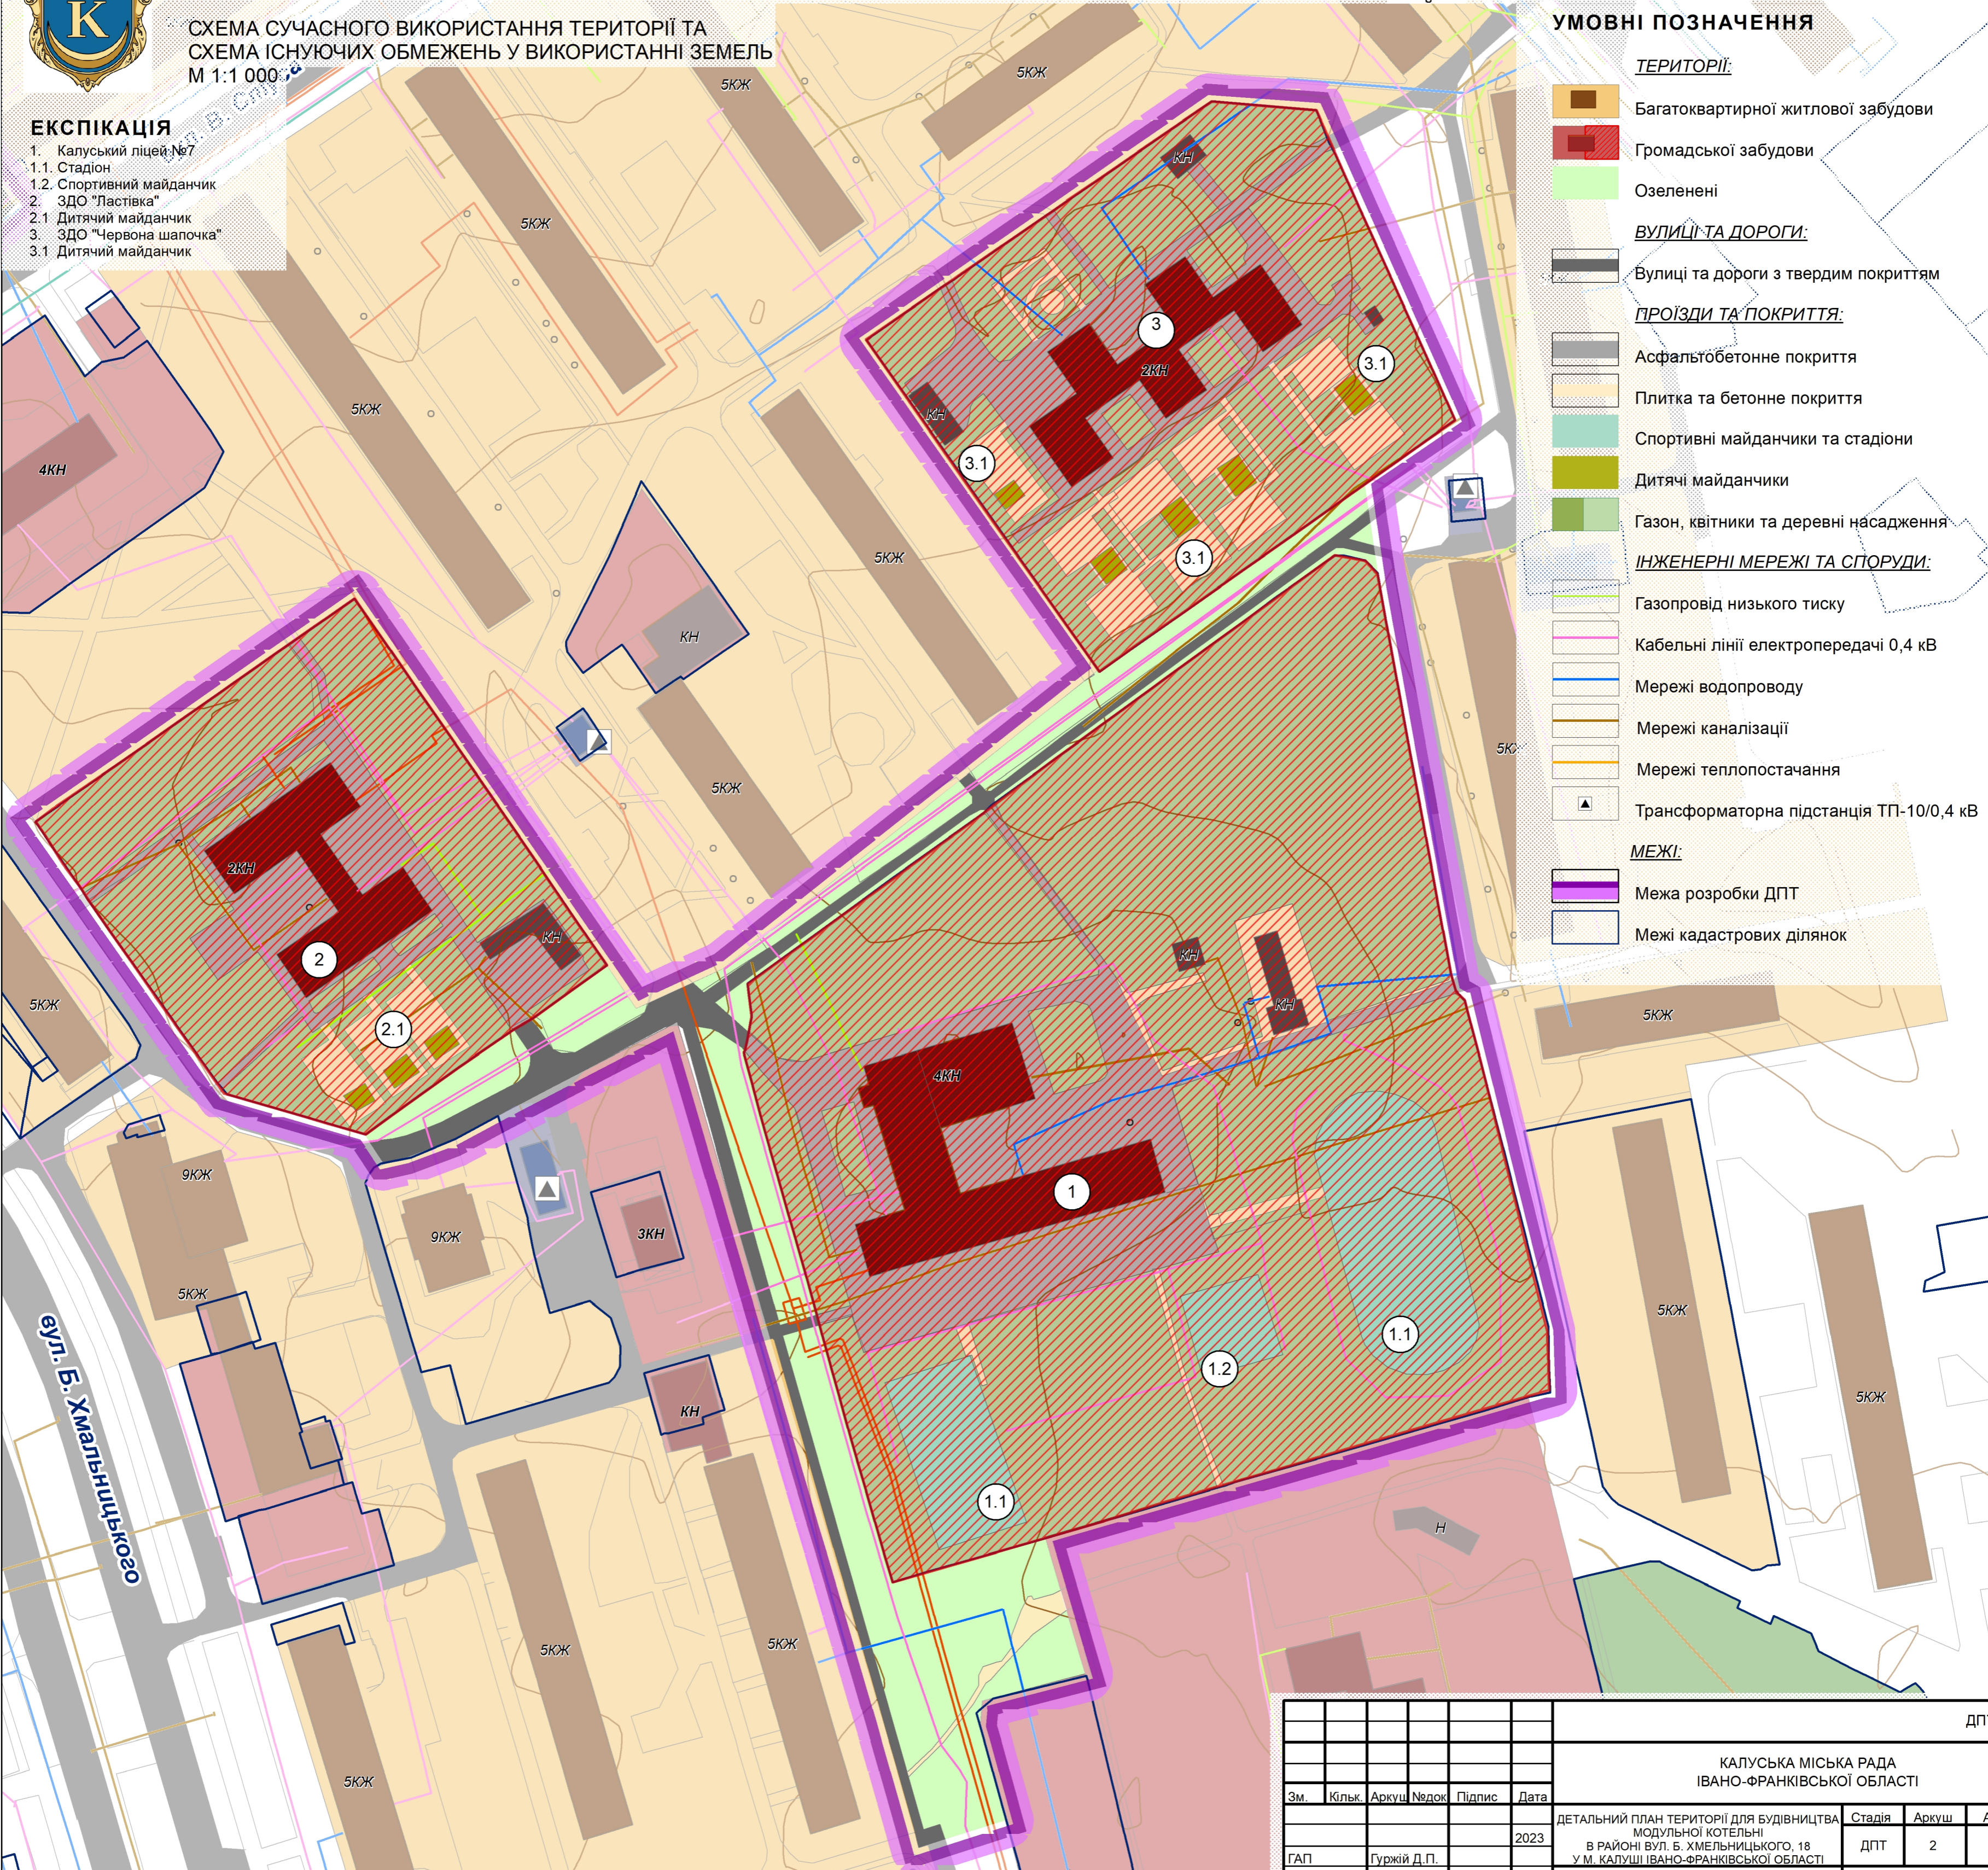

вул. Б. Хмельницького



						ДПТ			
						КАЛУСЬКА МІСЬКА РАДА ІВАНО-ФРАНКІВСЬКОЇ ОБЛАСТІ			
Зм.	Кільк.	Аркуш	№док	Підпис	Дата	ДЕТАЛЬНИЙ ПЛАН ТЕРИТОРІЇ ДЛЯ БУДІВНИЦТВА МОДУЛЬНОЇ КОТЕЛЬНОЇ В РАЙОНІ ВУЛ. Б. ХМЕЛЬНИЦЬКОГО, 18 У М. КАЛУШІ ІВАНО-ФРАНКІВСЬКОЇ ОБЛАСТІ	Стадія	Аркуш	Аркушів
					2023		ДПТ	2	13
ГАП				Гуржій Д.П.		СХЕМА СУЧАСНОГО ВИКОРИСТАННЯ ТЕРИТОРІЇ ТА СХЕМА ІСНУЮЧИХ ОБМЕЖЕНЬ У ВИКОРИСТАННІ ЗЕМЕЛЬ У ВИКОРИСТАННІ ЗЕМЕЛЬ М 1:1 000			
Розробив				Гуржій Д.П.					