


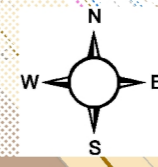

ДЕТАЛЬНИЙ ПЛАН ТЕРИТОРІЇ ДЛЯ БУДІВНИЦТВА МОДУЛЬНОЇ КОТЕЛЬНОЇ В РАЙОНІ ВУЛ. Б. ХМЕЛЬНИЦЬКОГО, 18 У М. КАЛУШІ ІВАНО-ФРАНКІВСЬКОЇ ОБЛАСТІ

ПРОЕКТНИЙ ПЛАН ТА СХЕМА ПРОЕКТНИХ
ОБМЕЖЕНЬ У ВИКОРИСТАННІ ЗЕМЕЛЬ
М 1:1 000




ЕКСПІКАЦІЯ

- Існуюча:
1. Кабуський ліцей №7
 - 1.1. Стадіон
 - 1.2. Спортивний майданчик
 2. ЗДО "Ластівка"
 - 2.1. Дитячий майданчик
 3. ЗДО "Червона шапочка"
 - 3.1. Дитячий майданчик
- Проект:
4. Модульнотвердопаливна котельня

УМОВНІ ПОЗНАЧЕННЯ

- ТЕРИТОРІЇ:**
- Багатоквартирної житлової забудови
 - Громадської забудови
 - Інженерно-комунальної забудови
 - Зелених насаджень обмеженого користування
- ВУЛИЦІ ТА ДОРОГИ:**
- Вулиці та дороги з твердим покриттям
 - Червоні лінії
- ПРОЇЗДИ ТА ПОКРИТТЯ:**
- Асфальтобетонне покриття
 - Плитка та бетонне покриття
 - Спортивні майданчики та стадіони
 - Дитячі майданчики
 - Газон, квітники та деревні насадження
- ІНЖЕНЕРНІ МЕРЕЖІ ТА СПОРУДИ:**
- Газопровід низького тиску
 - Кабельні лінії електропередачі 0,4 кВ
 - Мережі водопроводу
 - Мережі каналізації
 - Мережі теплопостачання
 - Трансформаторна підстанція ТП-10/0,4 кВ
- ПЛАНУВАЛЬНІ ОБМЕЖЕННЯ:**
- Санітарний розрив
- МЕЖІ:**
- Межа розробки ДПТ
 - Межі кадастрових ділянок

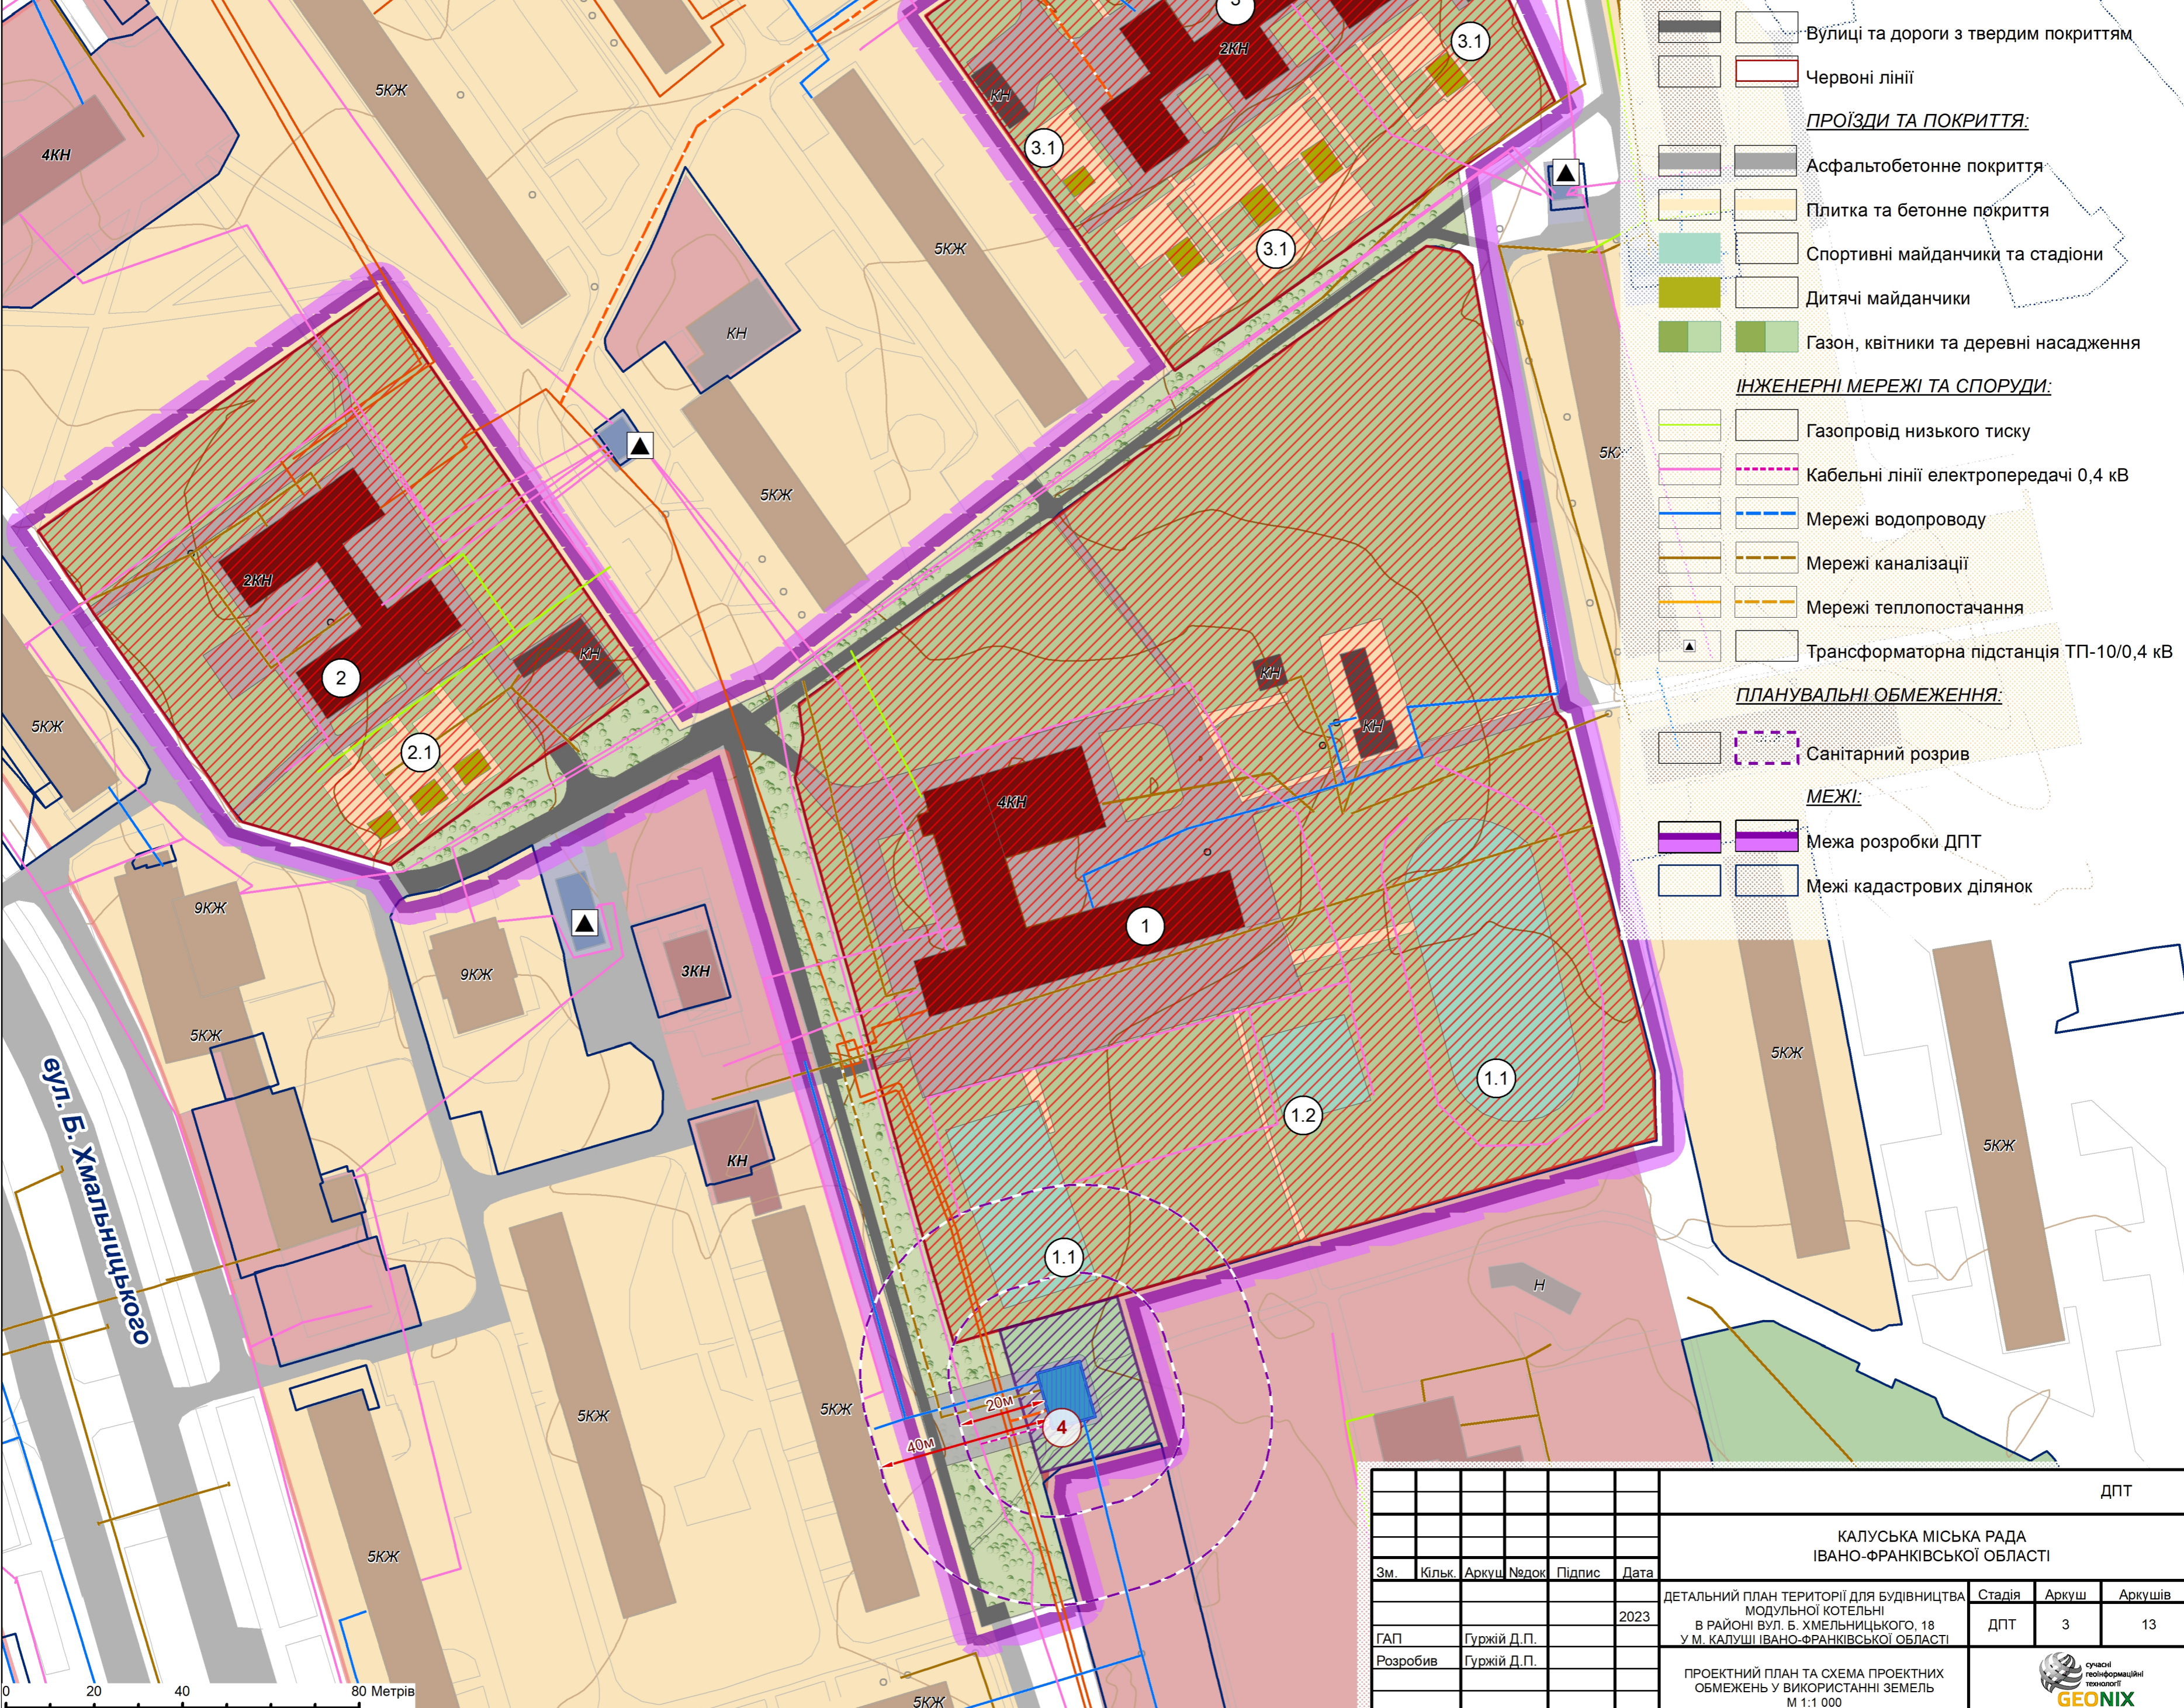

					ДПТ				
					КАЛУСЬКА МІСЬКА РАДА ІВАНО-ФРАНКІВСЬКОЇ ОБЛАСТІ				
Зм.	Кільк.	Аркуш	№доку	Підпис	Дата	ДЕТАЛЬНИЙ ПЛАН ТЕРИТОРІЇ ДЛЯ БУДІВНИЦТВА МОДУЛЬНОЇ КОТЕЛЬНОЇ В РАЙОНІ ВУЛ. Б. ХМЕЛЬНИЦЬКОГО, 18 У М. КАЛУШІ ІВАНО-ФРАНКІВСЬКОЇ ОБЛАСТІ	Стадія	Аркуш	Аркушів
					2023		ДПТ	3	13
ГАП	Гуржій Д.П.					ПРОЕКТНИЙ ПЛАН ТА СХЕМА ПРОЕКТНИХ ОБМЕЖЕНЬ У ВИКОРИСТАННІ ЗЕМЕЛЬ М 1:1 000			
Розробив	Гуржій Д.П.								