



ДЕТАЛЬНИЙ ПЛАН ТЕРИТОРІЇ ДЛЯ БУДІВНИЦТВА МОДУЛЬНОЇ КОТЕЛЬНОЇ В РАЙОНІ ВУЛ. Б. ХМЕЛЬНИЦЬКОГО, 18 У М. КАЛУШІ ІВАНО-ФРАНКІВСЬКОЇ ОБЛАСТІ

СХЕМА ІНЖЕНЕРНОЇ ПІДГОТОВКИ, БЛАГОУСТРОЮ ТЕРИТОРІЇ ТА ВЕРТИКАЛЬНОГО ПЛАНУВАННЯ
М 1:1 000




РН#
290.50

ЕКСПІКАЦІЯ


- Існуюча:
1. Калуський ліцей №7
 - 1.1. Стадіон
 - 1.2. Спортивний майданчик
 2. ЗДО "Ластівка"
 - 2.1. Дитячий майданчик
 3. ЗДО "Червона шапочка"
 - 3.1. Дитячий майданчик
- Проект:
4. Модульнотвердопаливна котельня

УМОВНІ ПОЗНАЧЕННЯ

- ТЕРИТОРІЇ:**
- Багатоквартирної житлової забудови
 - Громадської забудови
 - Інженерно-комунальної забудови
 - Зелених насаджень обмеженого користування
- ВУЛИЦІ ТА ДОРОГИ:**
- Вулиці та дороги з твердим покриттям
 - Червоні лінії
- ПРОЇЗДИ ТА ПОКРИТТЯ:**
- Асфальтобетонне покриття
 - Плитка та бетонне покриття
 - Спортивні майданчики та стадіони
 - Дитячі майданчики
 - Газон, квітники та деревні насадження
- ВЕРТИКАЛЬНЕ ПЛАНУВАННЯ:**
- 290.50 + 290.60
 - Ухили вертикального планування
 - Трубопроводи дощової каналізації
- МЕЖІ:**
- Межа розробки ДПТ
 - Межі кадастрових ділянок

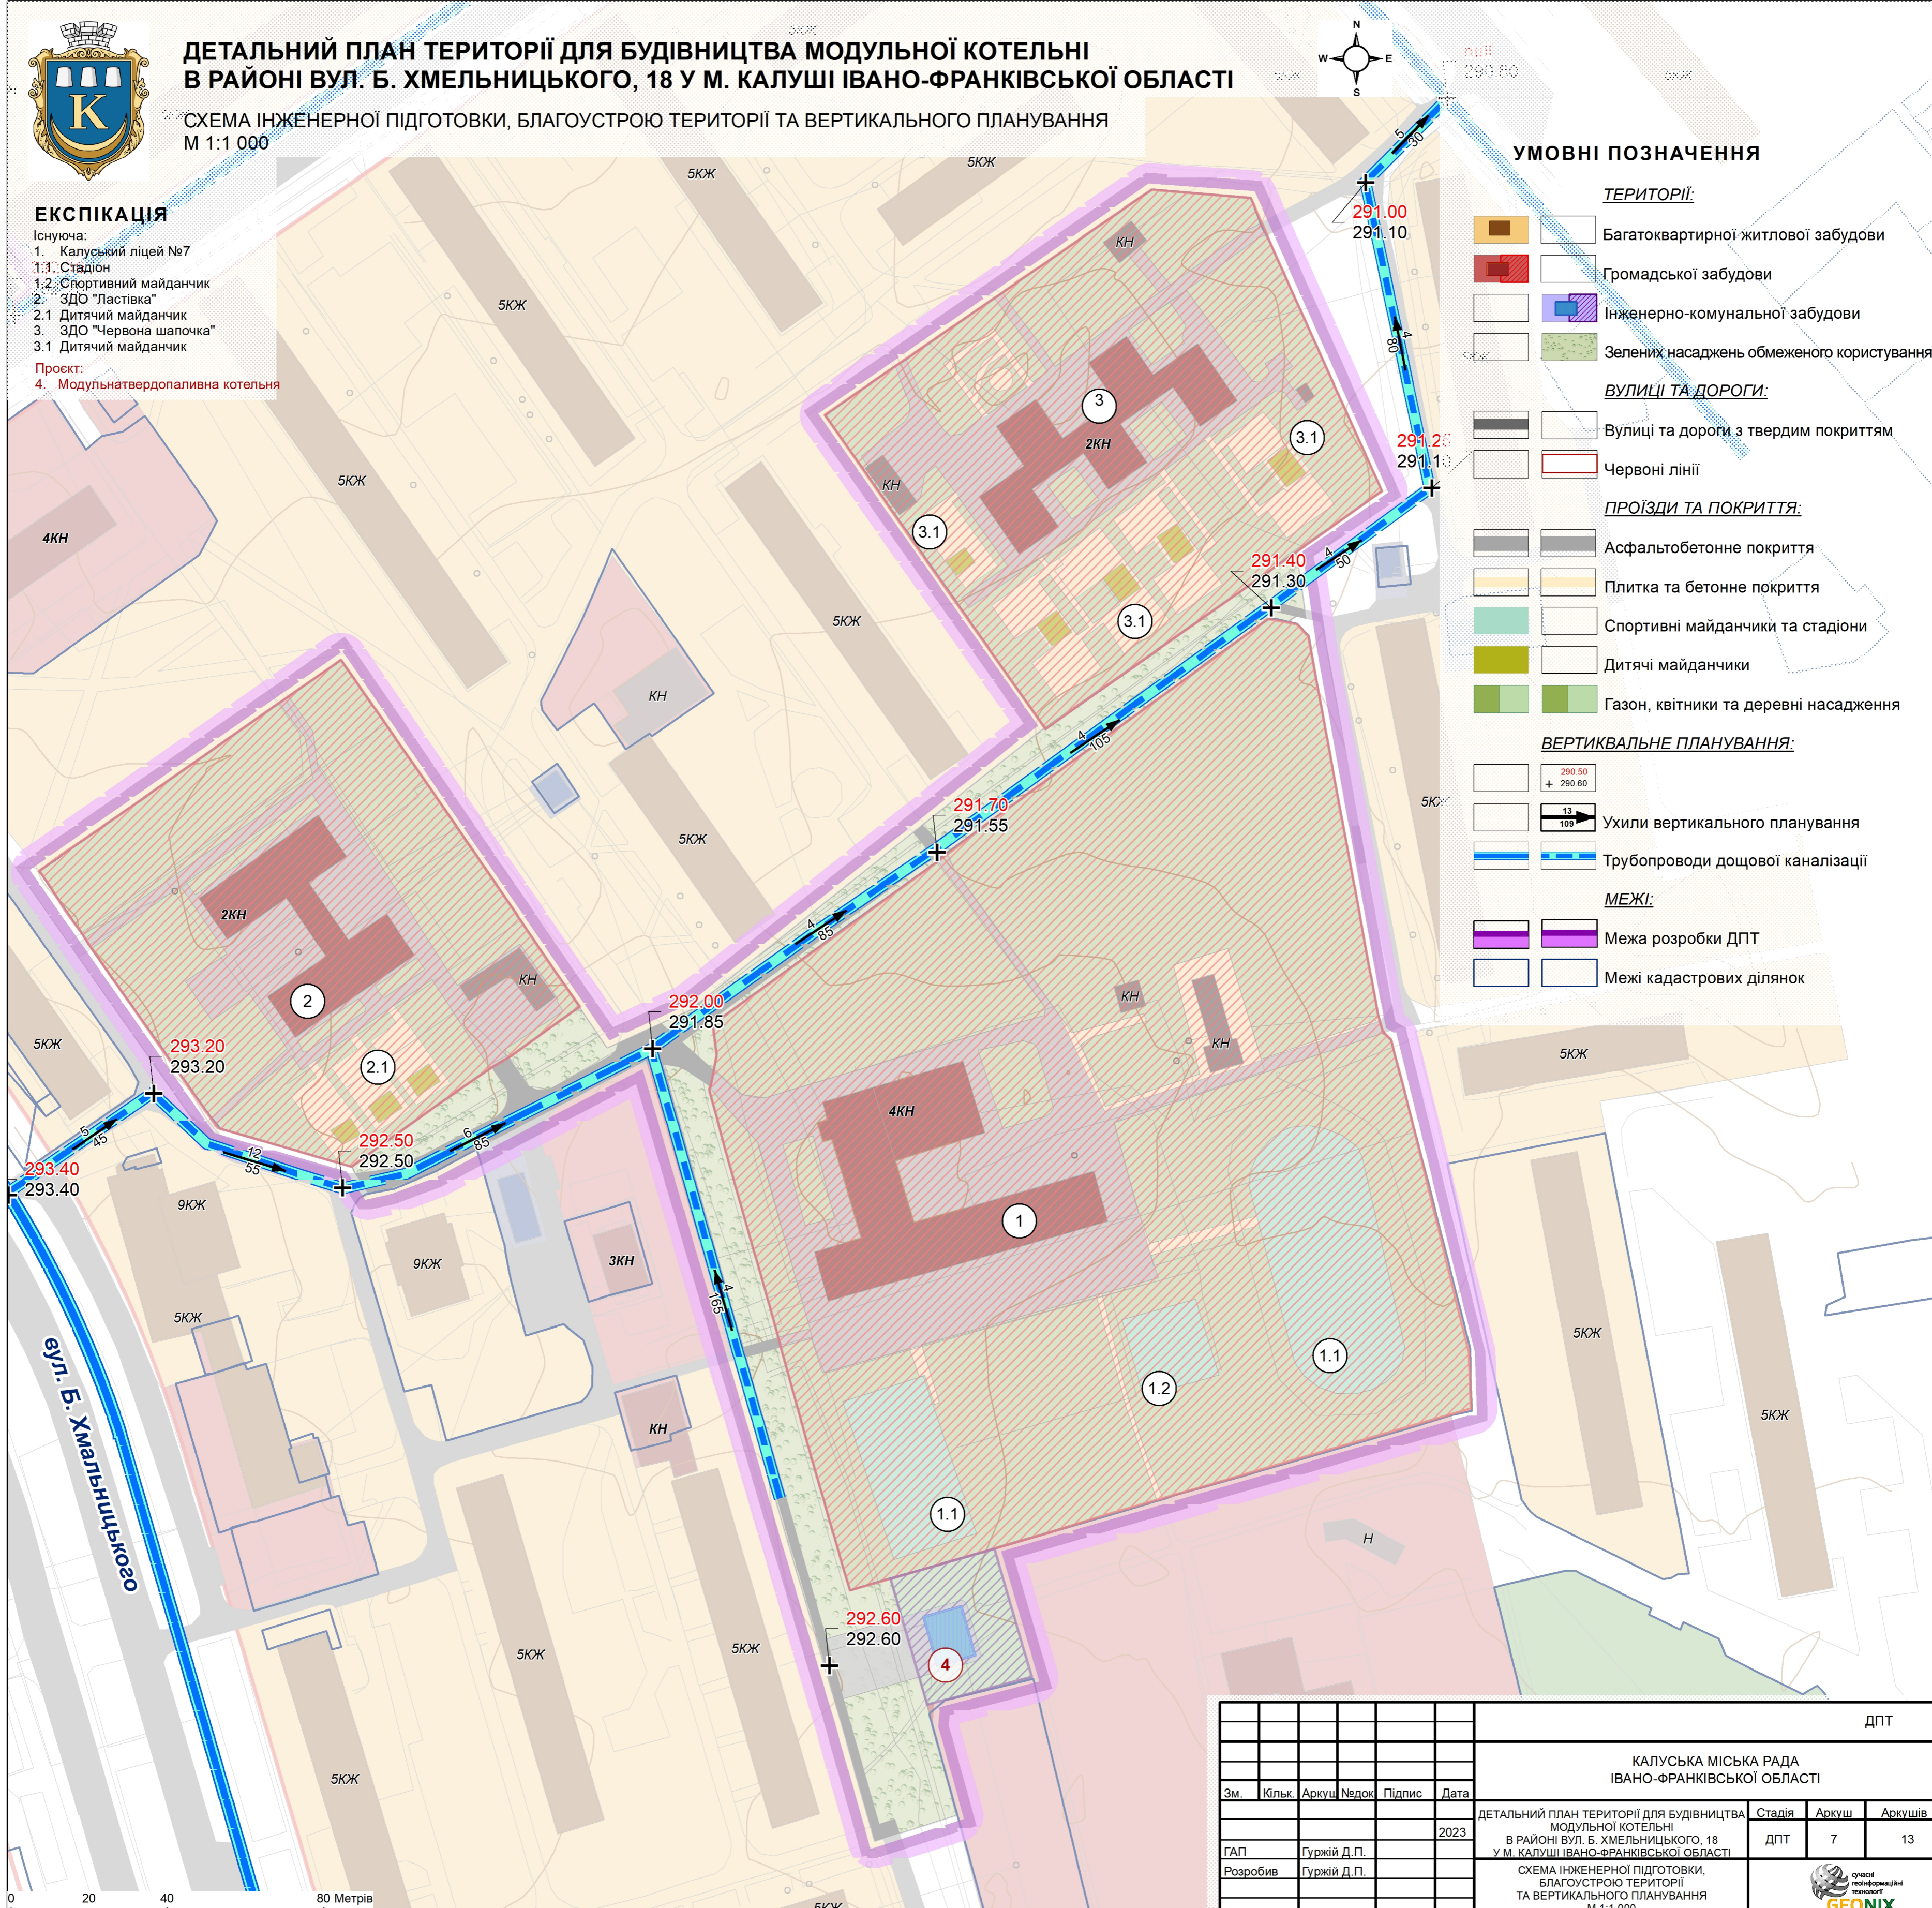

вул. Б. Хмельницького

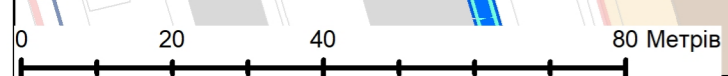

						ДПТ			
						КАЛУСЬКА МІСЬКА РАДА ІВАНО-ФРАНКІВСЬКОЇ ОБЛАСТІ			
Зм.	Кільк.	Аркуш	№док	Підпис	Дата	ДЕТАЛЬНИЙ ПЛАН ТЕРИТОРІЇ ДЛЯ БУДІВНИЦТВА МОДУЛЬНОЇ КОТЕЛЬНОЇ В РАЙОНІ ВУЛ. Б. ХМЕЛЬНИЦЬКОГО, 18 У М. КАЛУШІ ІВАНО-ФРАНКІВСЬКОЇ ОБЛАСТІ	Стадія	Аркуш	Аркушів
					2023		ДПТ	7	13
ГАП	Гуржій Д.П.					СХЕМА ІНЖЕНЕРНОЇ ПІДГОТОВКИ, БЛАГОУСТРОЮ ТЕРИТОРІЇ ТА ВЕРТИКАЛЬНОГО ПЛАНУВАННЯ М 1:1 000			
Розробив	Гуржій Д.П.								