




ДЕТАЛЬНИЙ ПЛАН ТЕРИТОРІЇ ДЛЯ БУДІВНИЦТВА МОДУЛЬНОЇ КОТЕЛЬНОЇ В РАЙОНІ ВУЛ. Б. ХМЕЛЬНИЦЬКОГО, 18 У М. КАЛУШІ ІВАНО-ФРАНКІВСЬКОЇ ОБЛАСТІ

ПЛАН ЧЕРВОНИХ ЛІНІЙ
М 1:1.000

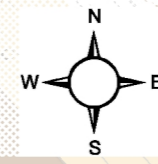

ЕКСПІКАЦІЯ

- Існуюча:
1. Каруський ліцей №7
 - 1.1. Стадіон
 - 1.2. Спортивний майданчик
 2. ЗДО "Пастівка"
 - 2.1. Дитячий майданчик
 3. ЗДО "Червона шапочка"
 - 3.1. Дитячий майданчик
- Проект:
4. Модульнотвердопаливна котельня

УМОВНІ ПОЗНАЧЕННЯ

ТЕРИТОРІЇ:

- Багатоквартирної житлової забудови
- Громадської забудови
- Інженерно-комунальної забудови
- Зелених насаджень обмеженого користування

ВУЛИЦІ ТА ДОРОГИ:


- Вулиці та дороги з твердим покриттям
- Червоні лінії
- Номер поперечного профілю

ПРОЇЗДИ ТА ПОКРИТТЯ:

- Асфальтобетонне покриття
- Плитка та бетонне покриття
- Спортивні майданчики та стадіони
- Дитячі майданчики
- Газон, квітники та деревні насадження

МЕЖІ:

- Межа розробки ДПТ
- Межі кадастрових ділянок

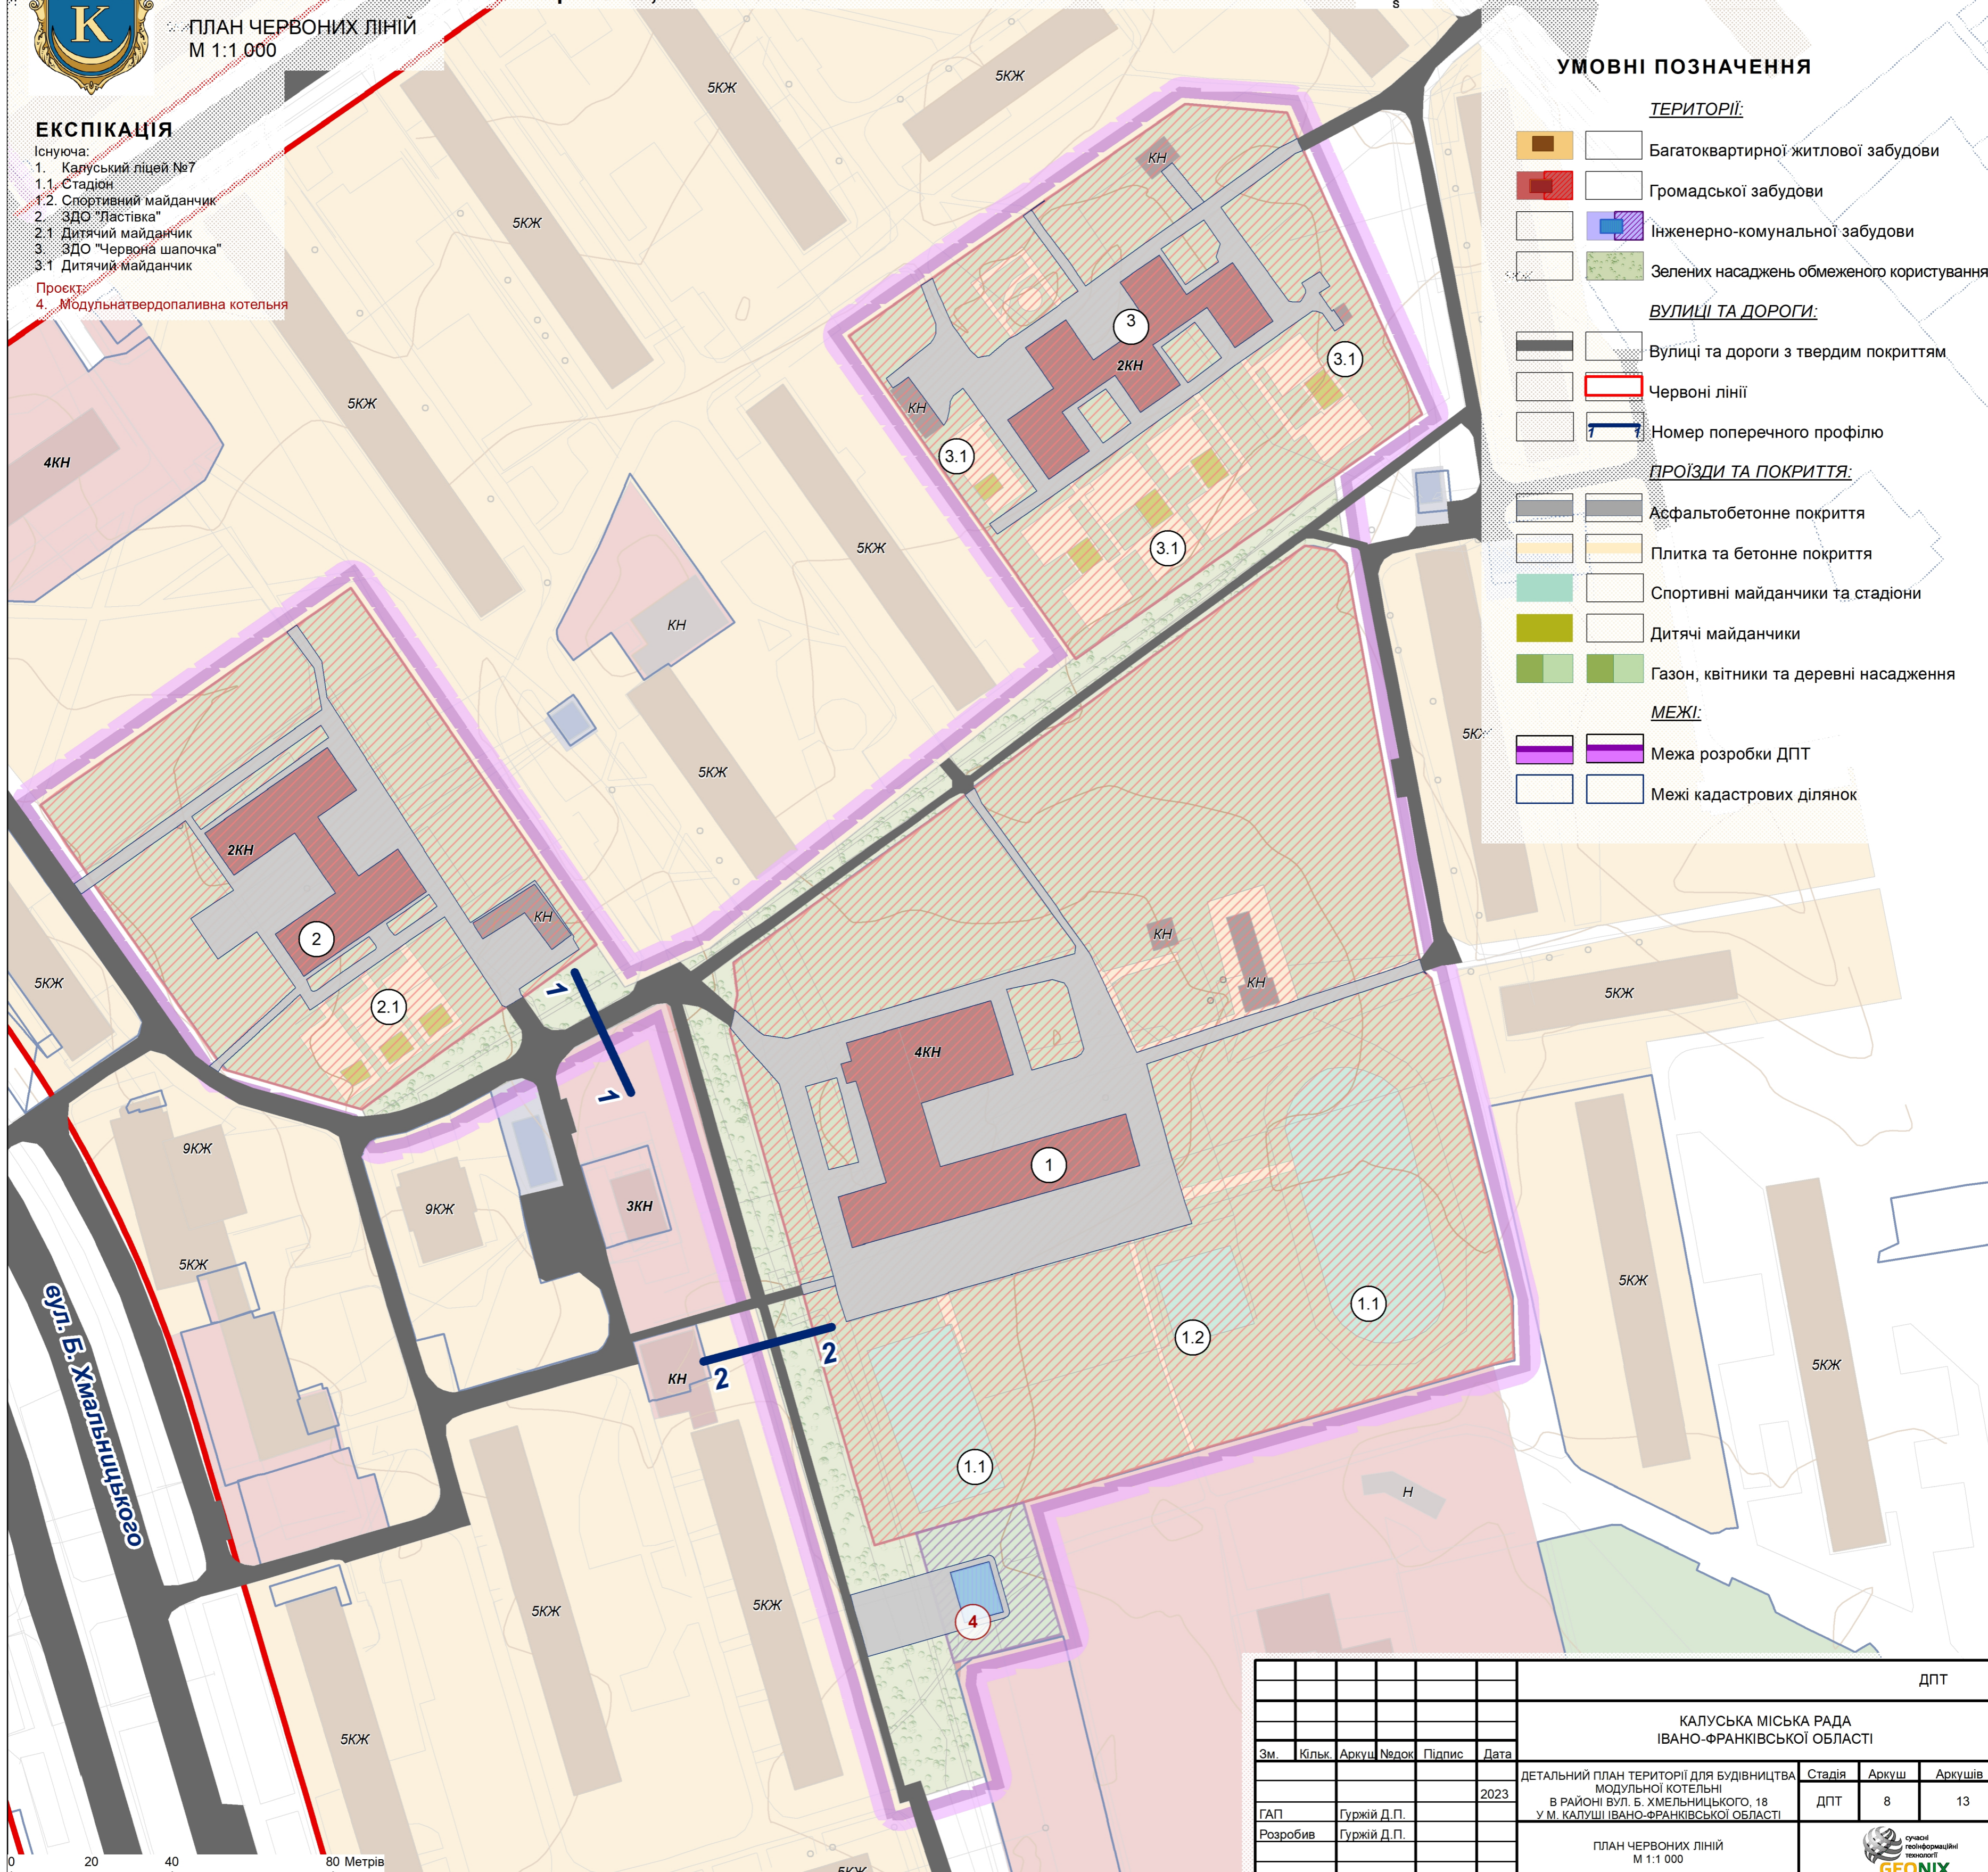

вул. Б. Хмельницького

0 20 40 80 Метрів

					ДПТ				
					КАЛУШЬКА МІСЬКА РАДА ІВАНО-ФРАНКІВСЬКОЇ ОБЛАСТІ				
Зм.	Кільк.	Аркуш	№доку	Підпис	Дата	ДЕТАЛЬНИЙ ПЛАН ТЕРИТОРІЇ ДЛЯ БУДІВНИЦТВА МОДУЛЬНОЇ КОТЕЛЬНОЇ В РАЙОНІ ВУЛ. Б. ХМЕЛЬНИЦЬКОГО, 18 У М. КАЛУШІ ІВАНО-ФРАНКІВСЬКОЇ ОБЛАСТІ	Стадія	Аркуш	Аркушів
					2023		ДПТ	8	13
ГАП	Гуржій Д.П.								
Розробив	Гуржій Д.П.								
					ПЛАН ЧЕРВОНИХ ЛІНІЙ М 1:1.000				