


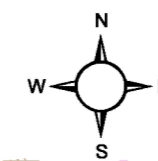

# ДЕТАЛЬНИЙ ПЛАН ТЕРИТОРІЇ ДЛЯ РЕКОНСТРУКЦІЇ ТЕПЛОПУНКТУ ПІД МОДУЛЬНУ КОТЕЛЬНЮ В РАЙОНІ ВУЛ. ЛИТВИНА, 4 У М. КАЛУШІ ІВАНО-ФРАНКІВСЬКОЇ ОБЛАСТІ

СХЕМА СУЧАСНОГО ВИКОРИСТАННЯ ТЕРИТОРІЇ ТА СХЕМА ІСНУЮЧИХ ОБМЕЖЕНЬ У ВИКОРИСТАННІ ЗЕМЕЛЬ  
М 1:1 000




## УМОВНІ ПОЗНАЧЕННЯ

- ТЕРИТОРІЇ:**
- Багатоквартирної житлової забудови
  - Громадської забудови
  - Інженерно-комунальної забудови
  - Озеленені
- ВУЛИЦІ ТА ДОРОГИ:**
- Вулиці та дороги з твердим покриттям
- ПРОЇЗДИ ТА ПОКРИТТЯ:**
- Асфальтобетонне покриття
  - Плитка та бетонне покриття
  - Спортивні майданчики та стадіони
  - Дитячі майданчики
  - Газон, квітники та деревні насадження
- ІНЖЕНЕРНІ МЕРЕЖІ ТА СПОРУДИ:**
- Газопровід середнього тиску
  - Газопровід низького тиску
  - Кабельні лінії електропередачі 0,4 кВ
  - Мережі водопроводу
  - Мережі каналізації
  - Мережі теплопостачання
  - Трансформаторна підстанція ТП-10/0,4 кВ
  - Газорегуляторний пункт (ГРП)

## ЕКСПІКАЦІЯ

- Калуський ліцей №6
- Стадіон
- Спортивний майданчик
- ЗДО "Ягідка"
- Дитячий майданчик
- Спортивний комплекс "Сокіл"
- Багатоквартирний житловий будинок
- Котельня
- Газорегуляторний пункт

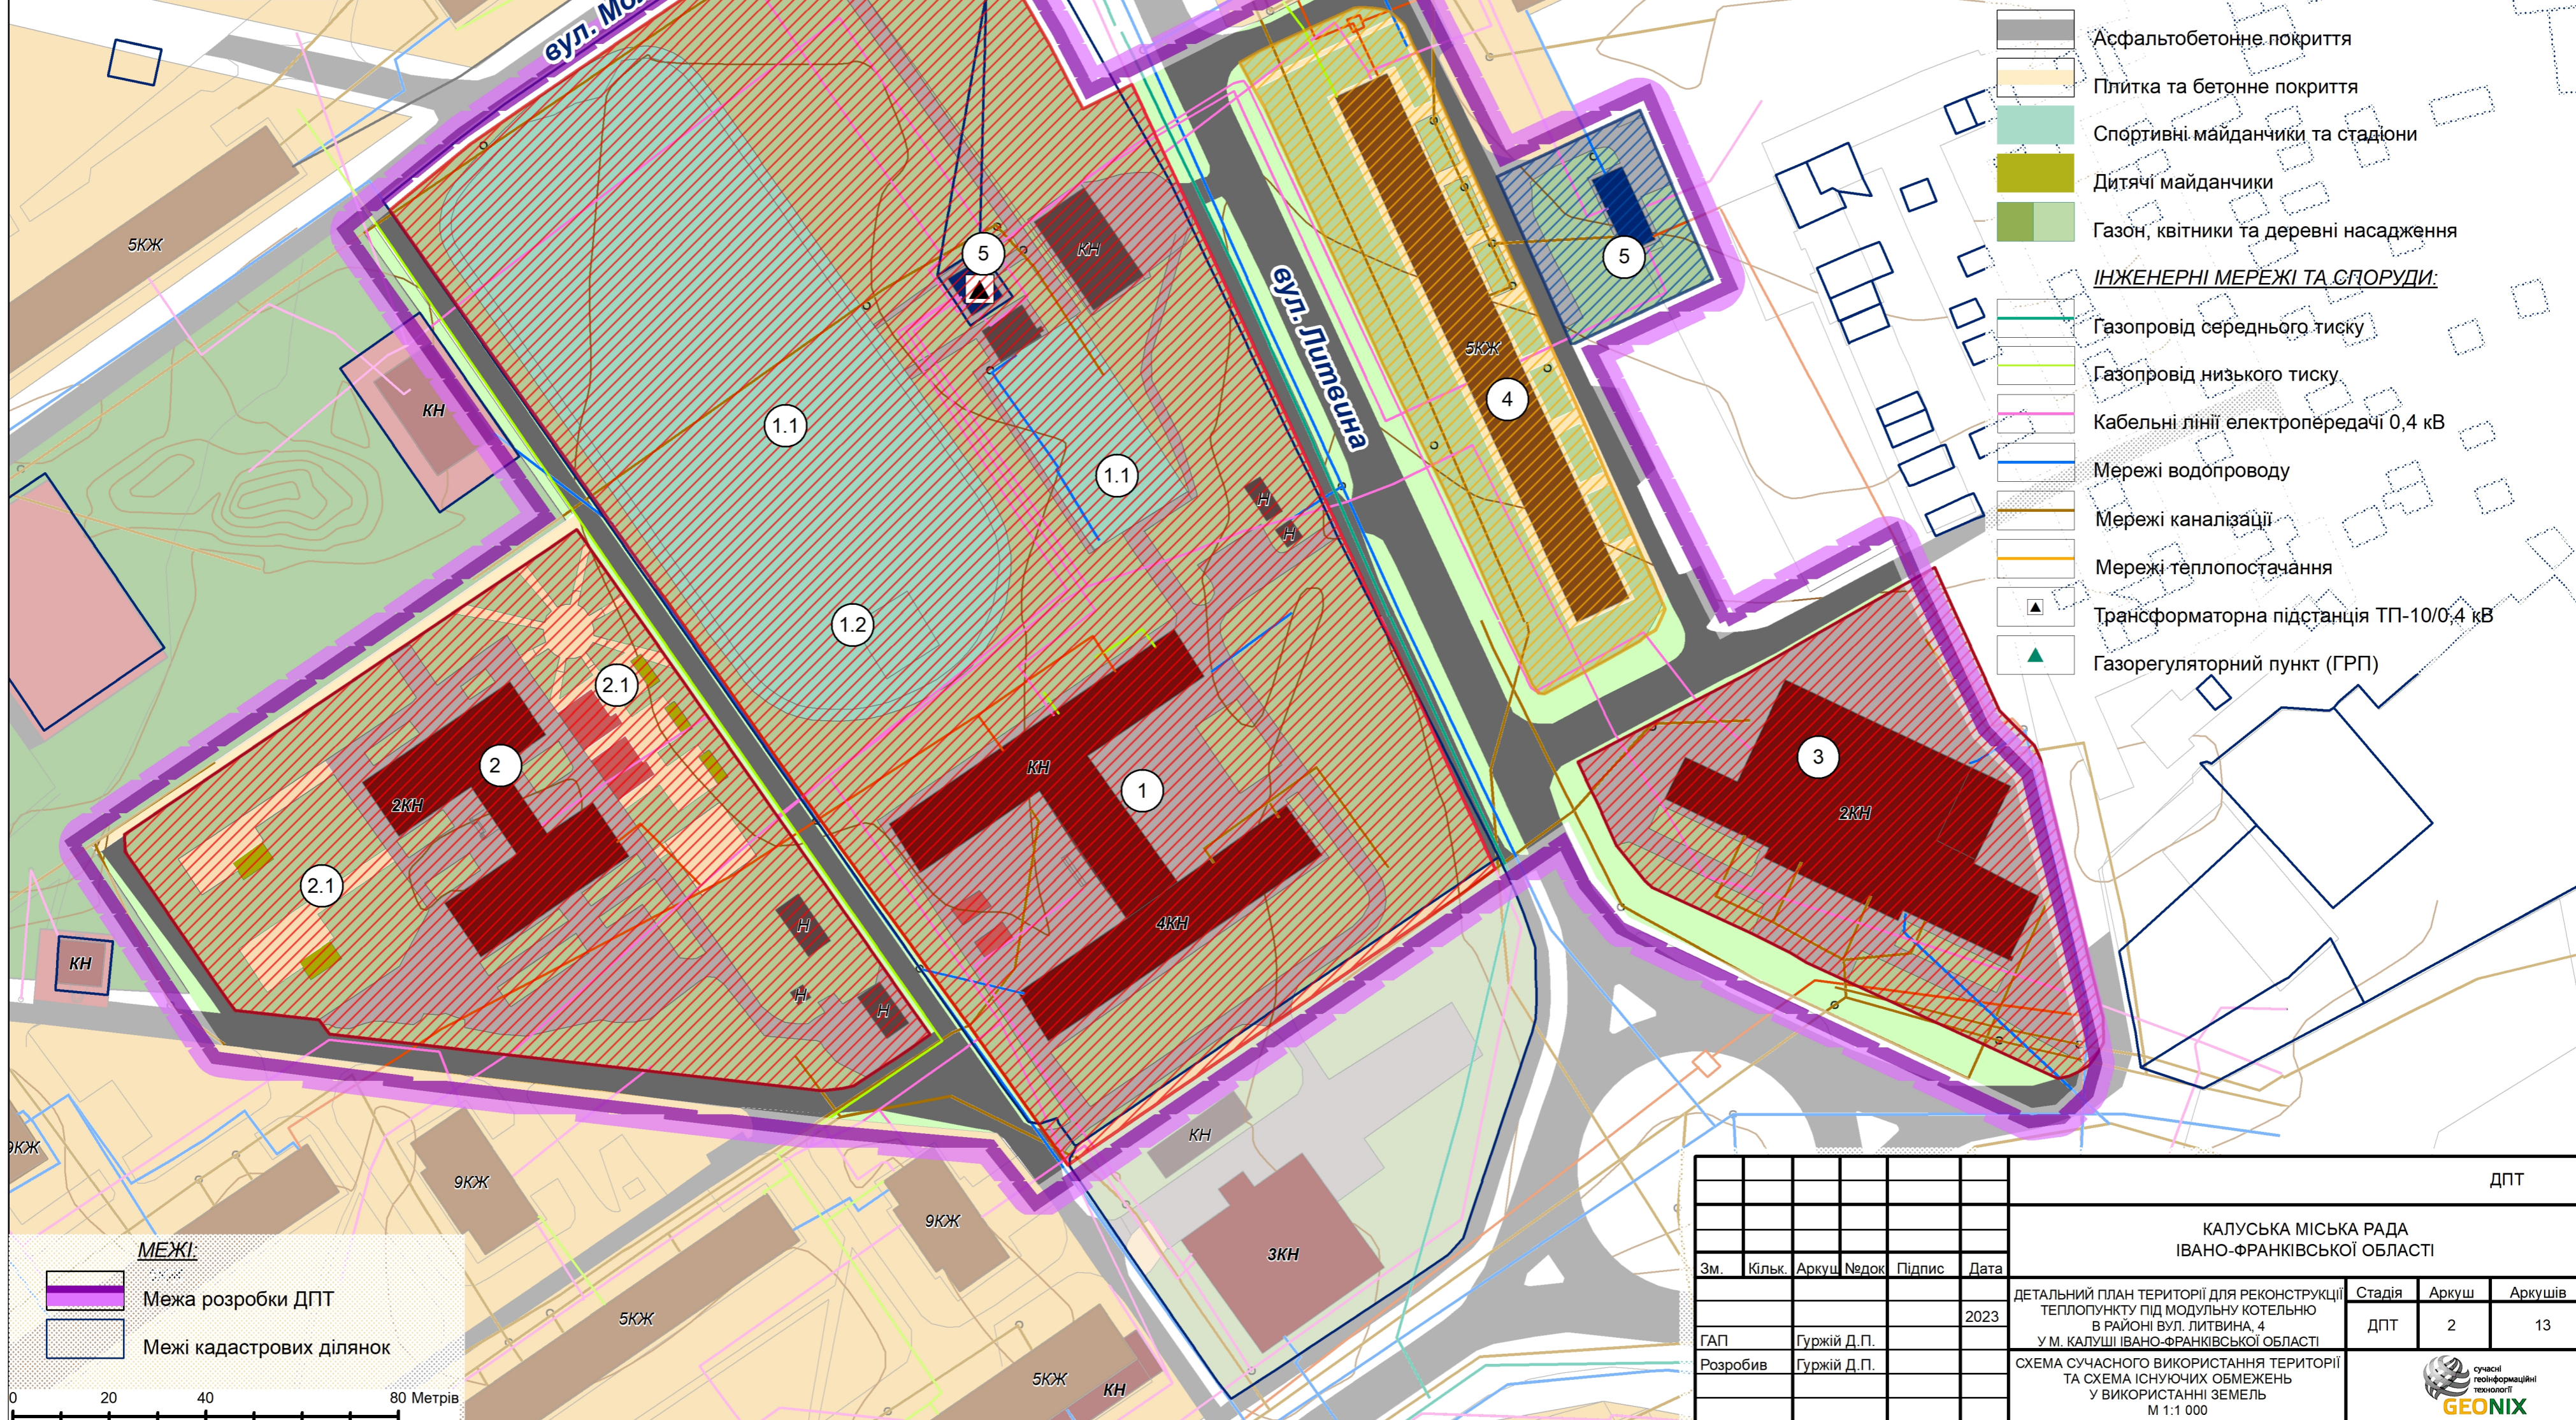

## МЕЖІ:

- Межа розробки ДПТ
- Межі кадастрових ділянок

0 20 40 80 Метрів

КАЛУСЬКА МІСЬКА РАДА ІВАНО-ФРАНКІВСЬКОЇ ОБЛАСТІ						ДПТ			
Зм.	Кільк.	Аркуш	Недок.	Підпис	Дата	ДЕТАЛЬНИЙ ПЛАН ТЕРИТОРІЇ ДЛЯ РЕКОНСТРУКЦІЇ ТЕПЛОПУНКТУ ПІД МОДУЛЬНУ КОТЕЛЬНЮ В РАЙОНІ ВУЛ. ЛИТВИНА, 4 У М. КАЛУШІ ІВАНО-ФРАНКІВСЬКОЇ ОБЛАСТІ	Стадія	Аркуш	Аркушів
ГАП				Гуржій Д.П.	2023		ДПТ	2	13
Розробив				Гуржій Д.П.		СХЕМА СУЧАСНОГО ВИКОРИСТАННЯ ТЕРИТОРІЇ ТА СХЕМА ІСНУЮЧИХ ОБМЕЖЕНЬ У ВИКОРИСТАННІ ЗЕМЕЛЬ У ВИКОРИСТАННІ ЗЕМЕЛЬ М 1:1 000			