


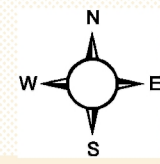

# ДЕТАЛЬНИЙ ПЛАН ТЕРИТОРІЇ ДЛЯ БУДІВНИЦТВА МОДУЛЬНОЇ КОТЕЛЬНОЇ В РАЙОНІ ВУЛ. ХІМІКІВ, 18 У М. КАЛУШІ ІВАНО-ФРАНКІВСЬКОЇ ОБЛАСТІ

СХЕМА ІНЖЕНЕРНОГО ЗАБЕЗПЕЧЕННЯ ТЕРИТОРІЇ  
М 1:1 000



## УМОВНІ ПОЗНАЧЕННЯ

### ТЕРИТОРІЇ:

- Багатоквартирної житлової забудови
- Громадської забудови
- Інженерно-комунальної забудови
- Зелених насаджень обмеженого користування

### ВУЛИЦІ ТА ДОРОГИ:

- Вулиці та дороги з твердим покриттям
- Червоні лінії

### ПРОЇЗДИ ТА ПОКРИТТЯ:


- Асфальтобетонне покриття
- Плитка та бетонне покриття
- Спортивні майданчики та стадіони
- Газон, квітники та деревні насадження

### ІНЖЕНЕРНІ МЕРЕЖІ ТА СПОРУДИ:

- Газопровід низького тиску
- Кабельні лінії електропередачі 0,4 кВ
- Мережі водопроводу
- Мережі каналізації
- Мережі тепlopостачання
- Трансформаторна підстанція ТП-10/0,4 кВ

### МЕЖІ:

- Межа розробки ДПТ
- Межі кадастрових ділянок

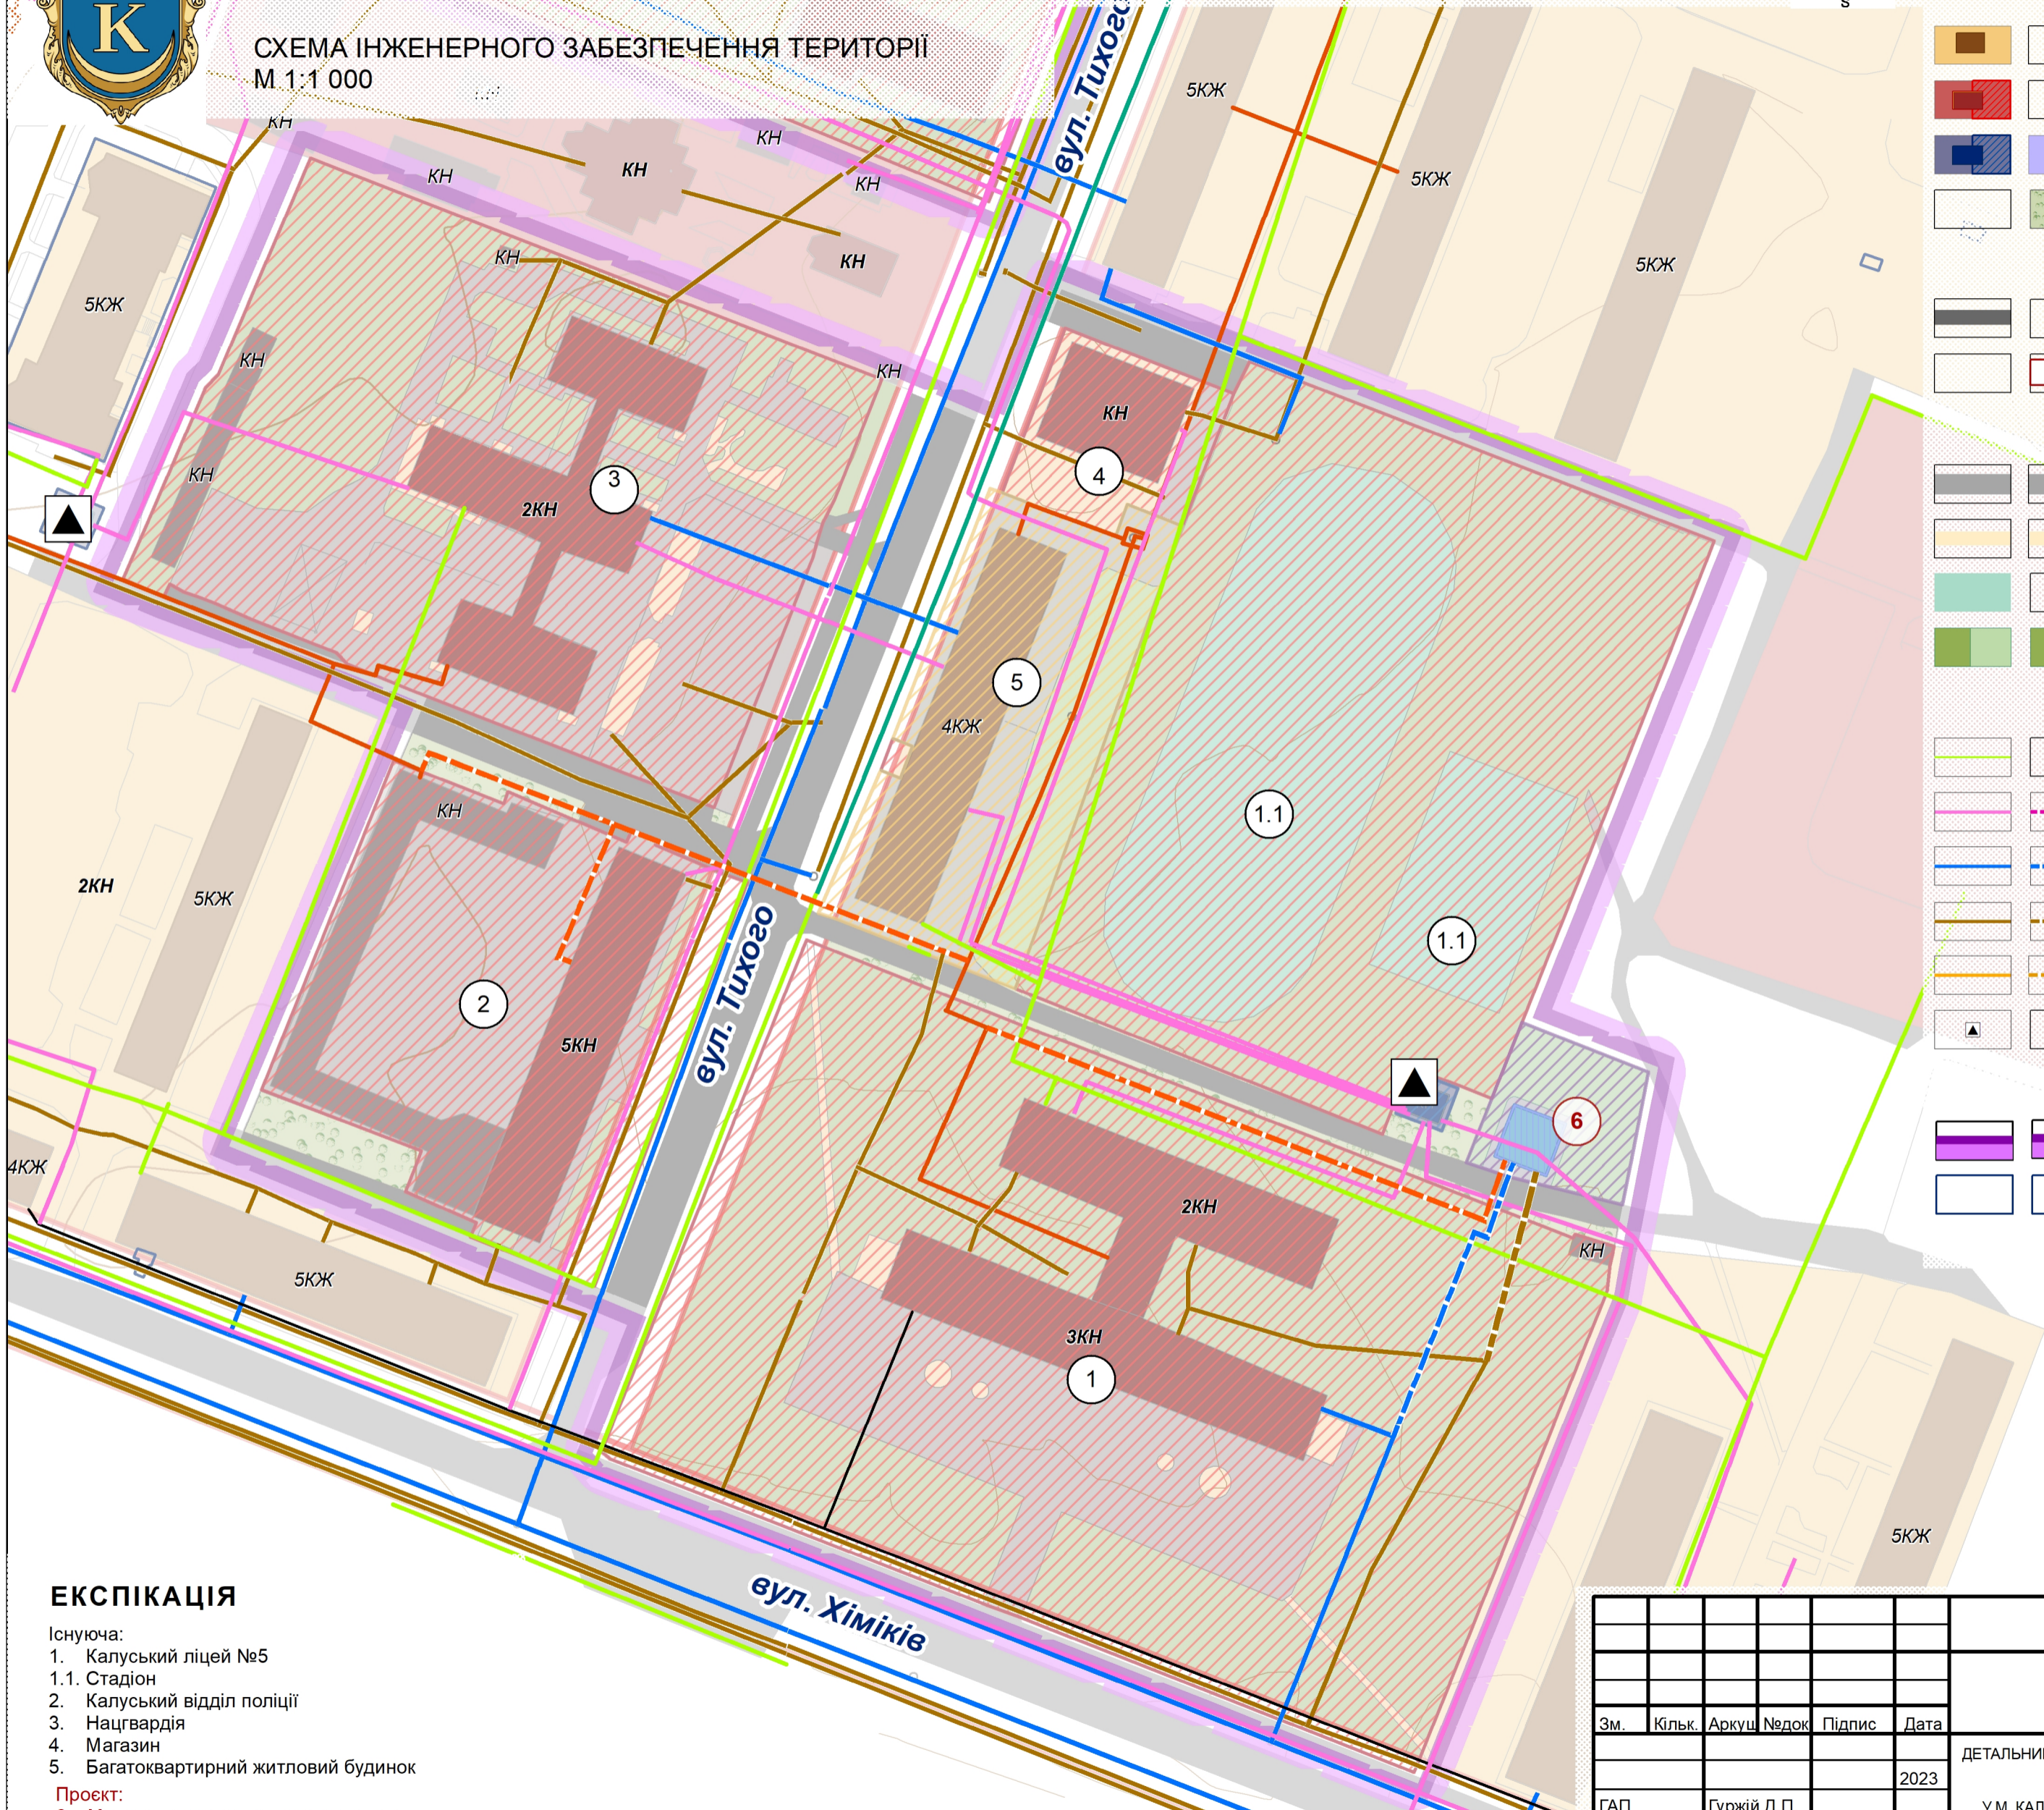

## ЕКСПІКАЦІЯ

- Існуюча:
1. Калуський ліцей №5
  - 1.1. Стадіон
  2. Калуський відділ поліції
  3. Нацгвардія
  4. Магазин
  5. Багатоквартирний житловий будинок
- Проект:
6. Модульнатвердопаливна котельня

0 20 40 80 Метрів

						ДПТ			
						КАЛУСЬКА МІСЬКА РАДА ІВАНО-ФРАНКІВСЬКОЇ ОБЛАСТІ			
Зм.	Кільк.	Аркуш	Недок.	Підпис	Дата	ДЕТАЛЬНИЙ ПЛАН ТЕРИТОРІЇ ДЛЯ БУДІВНИЦТВА МОДУЛЬНОЇ КОТЕЛЬНОЇ В РАЙОНІ ВУЛ. ХІМІКІВ, 18 У М. КАЛУШІ ІВАНО-ФРАНКІВСЬКОЇ ОБЛАСТІ	Стадія	Аркуш	Аркушів
					2023		ДПТ	6	13
ГАП	Гуржій Д.П.					СХЕМА ІНЖЕНЕРНОГО ЗАБЕЗПЕЧЕННЯ ТЕРИТОРІЇ М 1:1 000	сучасні геоінформаційні технології <b>GEONIX</b>		
Розробив	Гуржій Д.П.								