


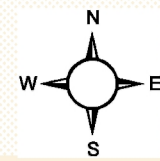

ДЕТАЛЬНИЙ ПЛАН ТЕРИТОРІЇ ДЛЯ БУДІВНИЦТВА МОДУЛЬНОЇ КОТЕЛЬНОЇ В РАЙОНІ ВУЛ. ХІМІКІВ, 18 У М. КАЛУШІ ІВАНО-ФРАНКІВСЬКОЇ ОБЛАСТІ

ПЛАН ЧЕРВОНИХ ЛІНІЙ
М 1:1 000



УМОВНІ ПОЗНАЧЕННЯ

ТЕРИТОРІЇ:

- Багатоквартирної житлової забудови
- Громадської забудови
- Інженерно-комунальної забудови
- Зелених насаджень обмеженого користування

ВУЛИЦІ ТА ДОРОГИ:


- Вулиці та дороги з твердим покриттям
- Червоні лінії
- Номер поперечного профілю

ПРОЇЗДИ ТА ПОКРИТТЯ:

- Асфальтобетонне покриття
- Плитка та бетонне покриття
- Спортивні майданчики та стадіони
- Газон, квітники та деревні насадження

МЕЖІ:

- Межа розробки ДПТ
- Межі кадастрових ділянок

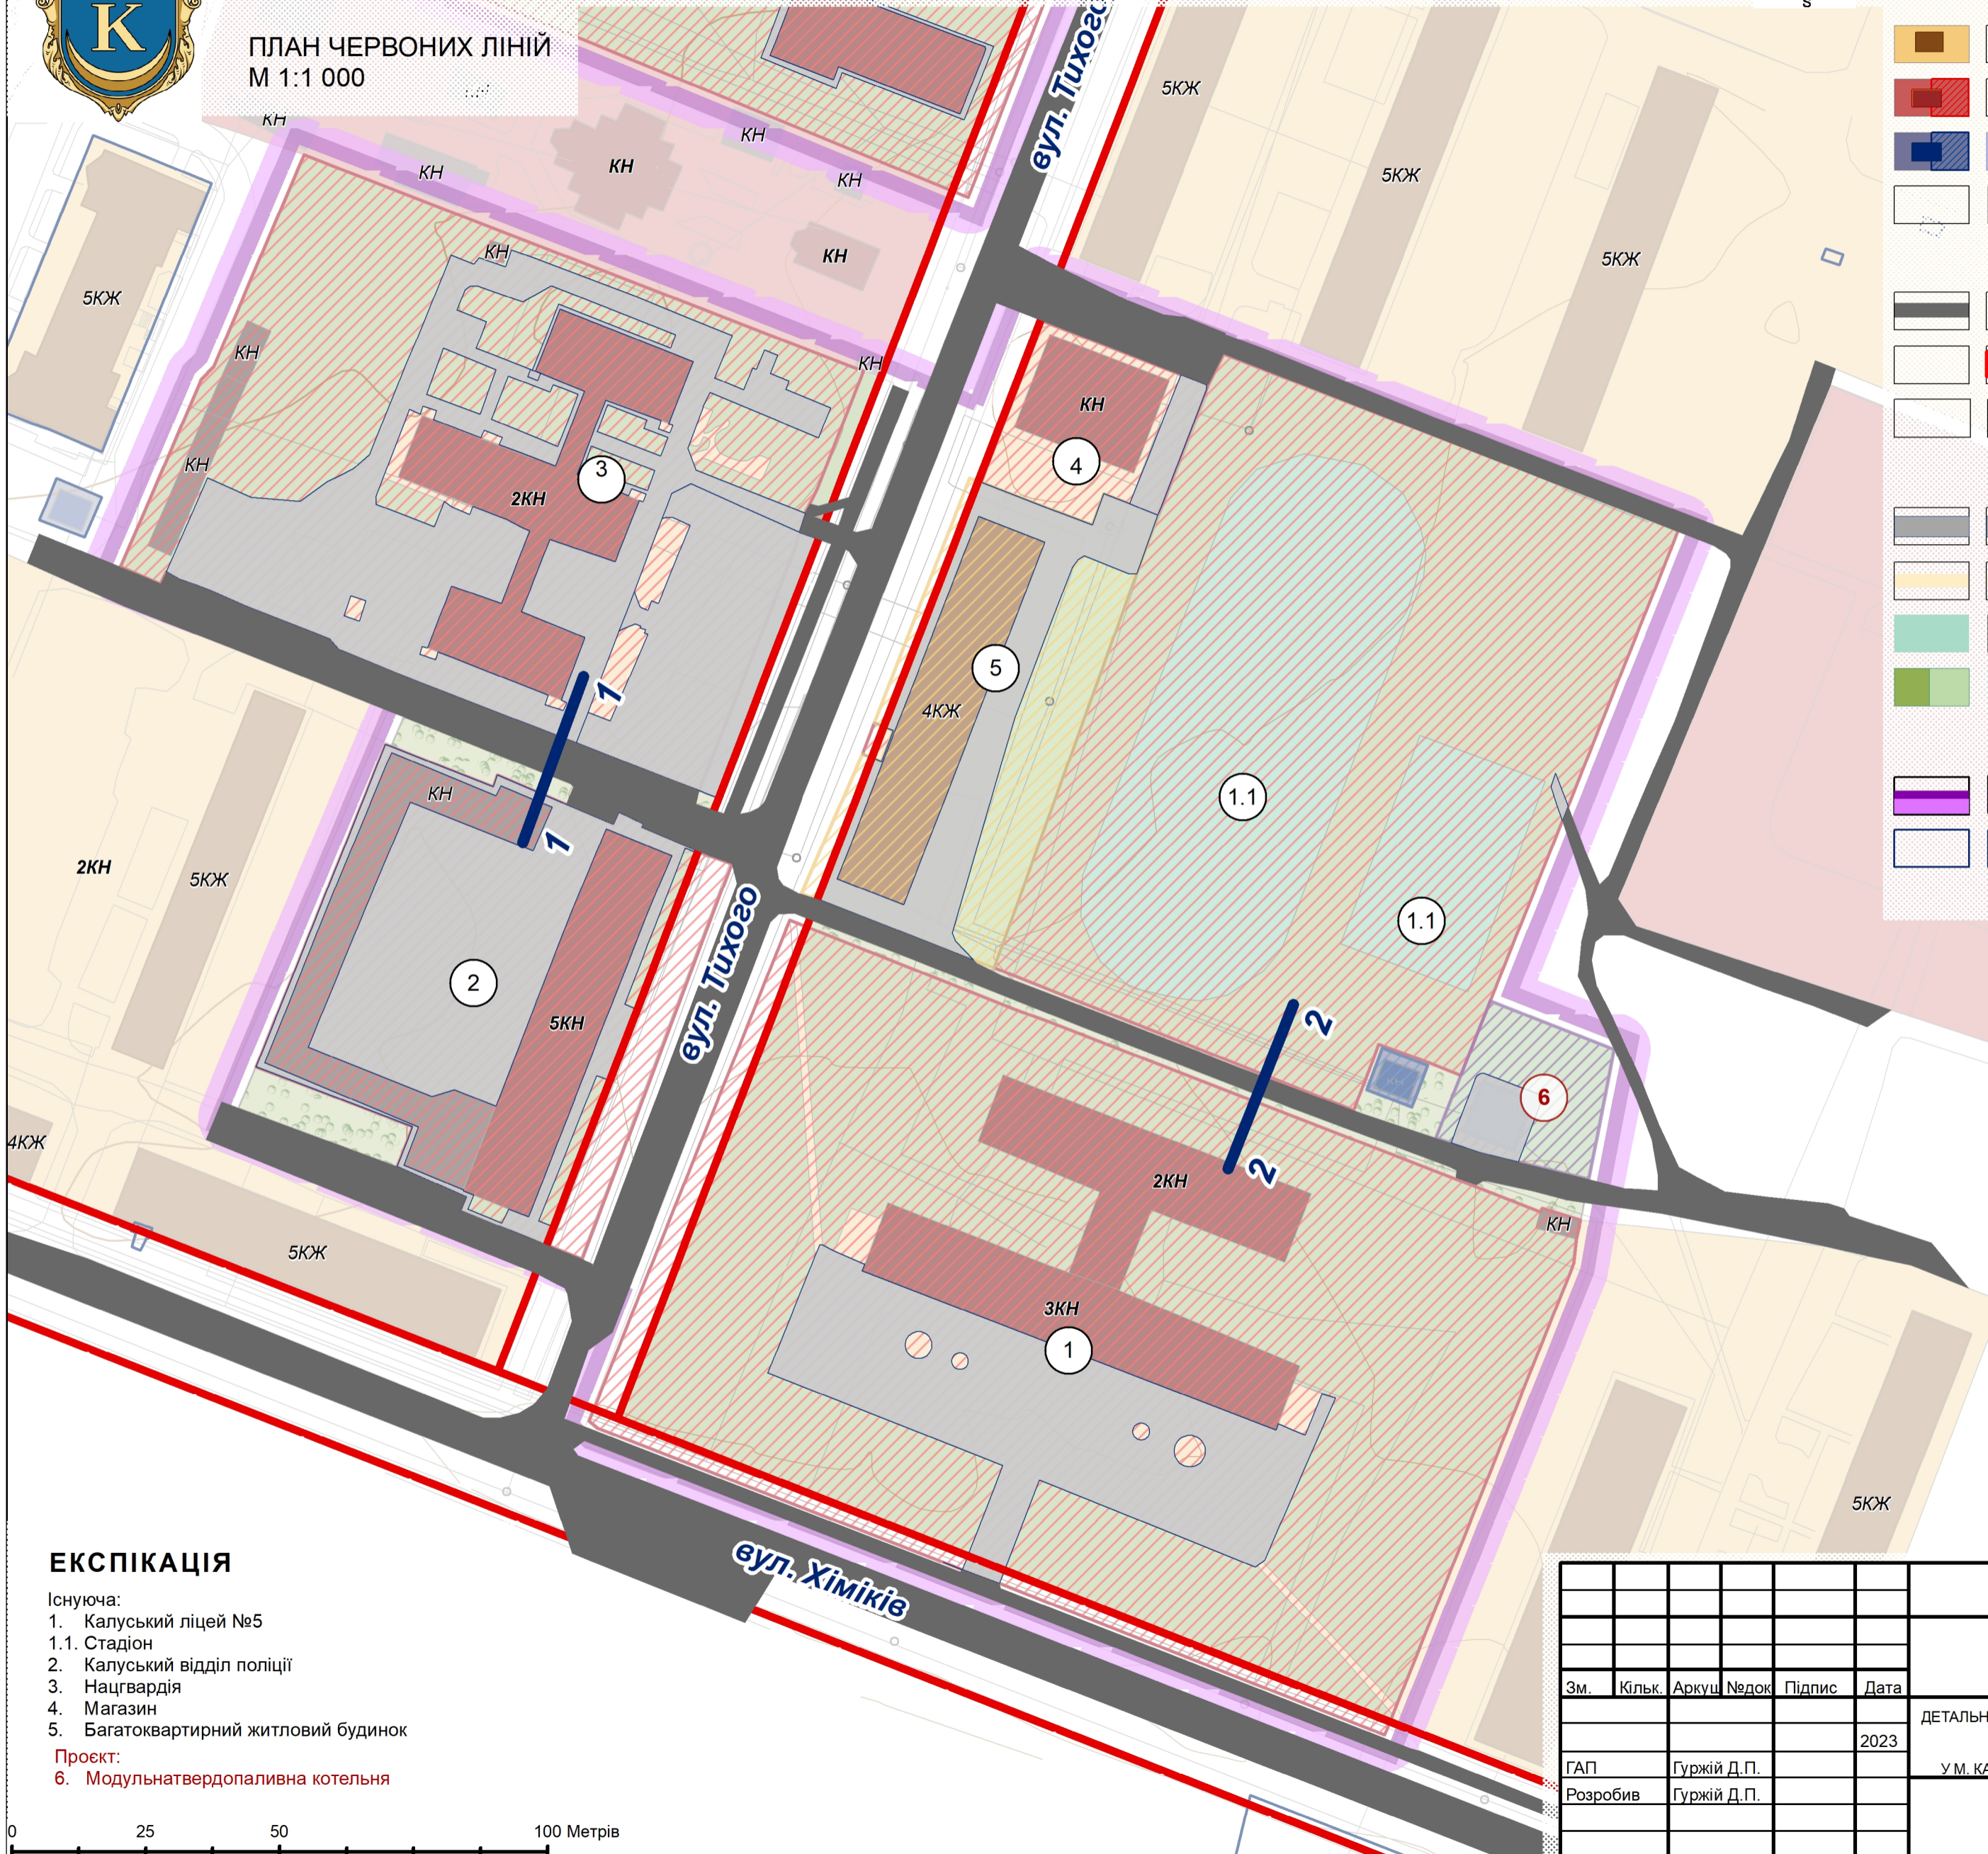

ЕКСПІКАЦІЯ

- Існуюча:
1. Калуський ліцей №5
 - 1.1. Стадіон
 2. Калуський відділ поліції
 3. Нацгвардія
 4. Магазин
 5. Багатоквартирний житловий будинок
- Проект:
6. Модульнотвердопаливна котельня

0 25 50 100 Метрів

						ДПТ			
						КАЛУСЬКА МІСЬКА РАДА ІВАНО-ФРАНКІВСЬКОЇ ОБЛАСТІ			
Зм.	Кільк.	Аркуш	Недок.	Підпис	Дата	ДЕТАЛЬНИЙ ПЛАН ТЕРИТОРІЇ ДЛЯ БУДІВНИЦТВА МОДУЛЬНОЇ КОТЕЛЬНОЇ В РАЙОНІ ВУЛ. ХІМІКІВ, 18 У М. КАЛУШІ ІВАНО-ФРАНКІВСЬКОЇ ОБЛАСТІ	Стадія	Аркуш	Аркушів
					2023		ДПТ	8	13
ГАП		Гуржій Д.П.				ПЛАН ЧЕРВОНИХ ЛІНІЙ М 1:1 000			
Розробив		Гуржій Д.П.							