План існуючого використання території М 1:500

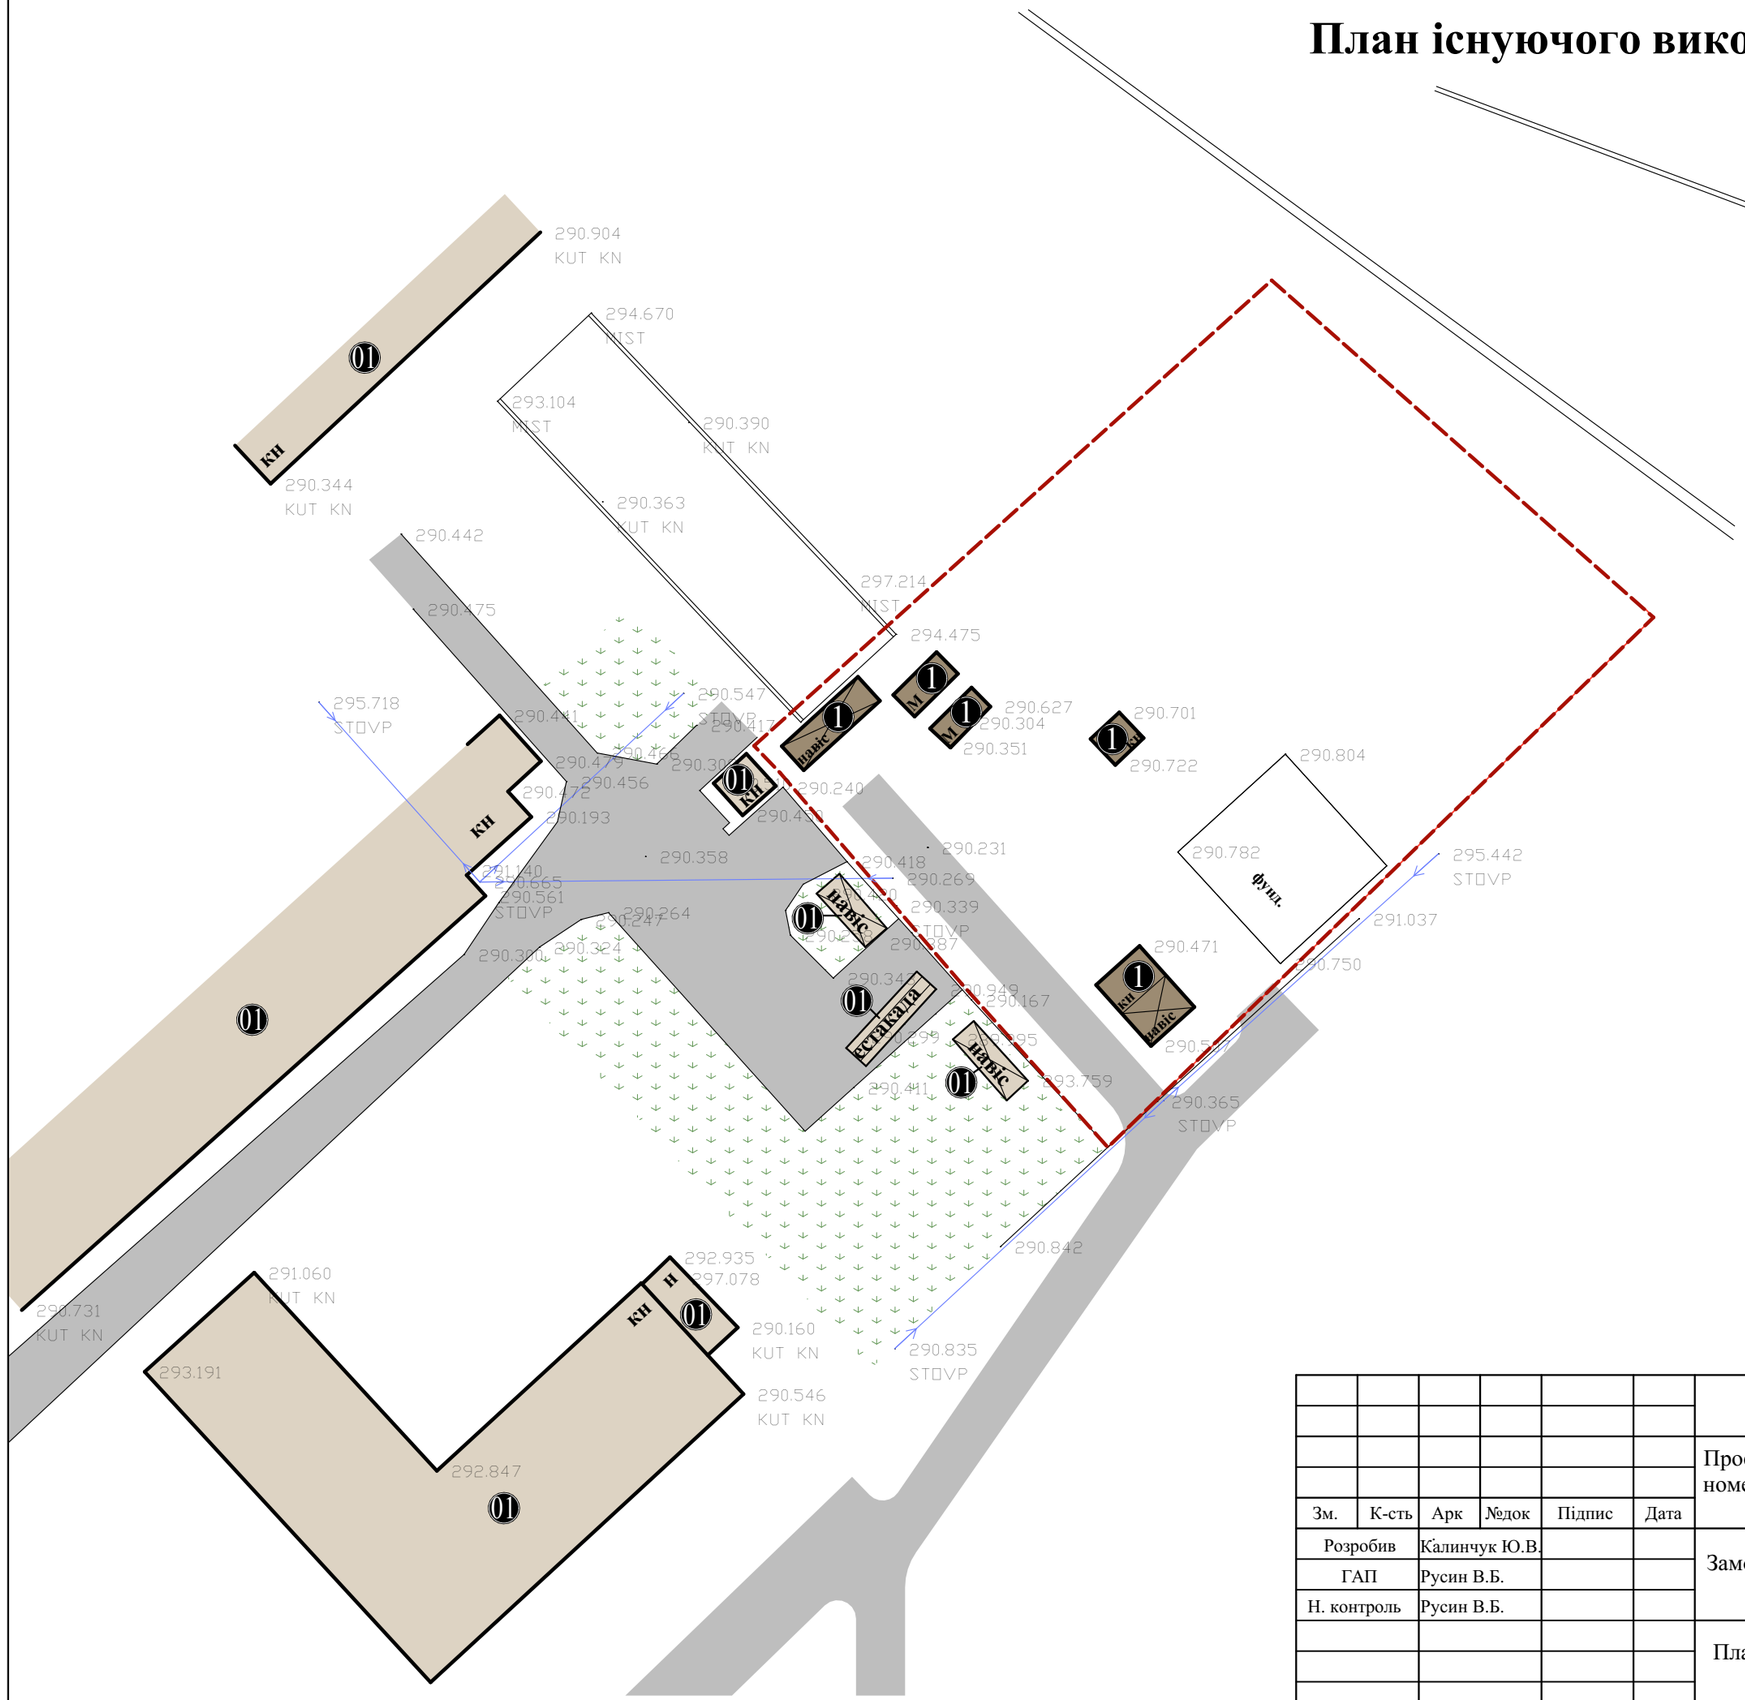

Експлікація

№	Назва
01	Існуючі сусідні нежитлові будинки
1	Існуючі нежитлові будівлі та споруди на ділянці

Умовні позначення

Познач.	Назва
	Існуючі сусідні нежитлові будинки
	Існуючі нежитлові будівлі та споруди на ділянці
	Озеленення
	Дороги /проїзди
	Межа земельної ділянки

Зм.	К-сть	Арк	№док	Підпис	Дата	1/2022		
						Проект детального планування території площею 0,2520 га (кадастровий номер 2610400000:08:005:0042) для реконструкції виробничої будівлі під гаражні бокси на вул. С.Стрільців, 32 в м. Калуші.		
Розробив		Калинчук Ю.В.				Замовник: Виконавчий комітет Калуської міської ради	Стадія	Аркуш	Аркушів
ГАП		Русин В.Б.					РП	3	9
Н. контроль		Русин В.Б.							
						План існуючого використання території М 1:500	ФОП "Русин В.Б." м. Калуш		