




ДЕТАЛЬНИЙ ПЛАН ТЕРИТОРІЇ ДЛЯ БУДІВНИЦТВА МОДУЛЬНОЇ КОТЕЛЬНОЇ В РАЙОНІ ВУЛ.ТИХОГО, 6 У М. КАЛУШІ ІВАНО-ФРАНКІВСЬКОЇ ОБЛАСТІ

СХЕМА ТРАНСПОРТНОЇ МОБІЛЬНОСТІ ТА ІНФРАСТРУКТУРИ
М 1:1 000

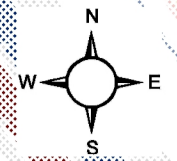

УМОВНІ ПОЗНАЧЕННЯ

ТЕРИТОРІЇ:

- Багатоквартирної житлової забудови
- Громадської забудови
- Інженерно-комунальної забудови
- Зелених насаджень обмеженого користування

ВУЛИЦІ ТА ДОРОГИ:

- Вулиці та дороги з твердим покриттям
- Червоні лінії

ПРОЇЗДИ ТА ПОКРИТТЯ:


- Асфальтобетонне покриття
- Плитка та бетонне покриття
- Спортивні майданчики та стадіони
- Дитячі майданчики
- Газон, квітники та деревні насадження

ТРАНСПОРТ:

- Житлові вулиці
- Проїзди
- Лінія руху громадського транспорту
- Пішохідні шляхи
- Стоянки для тимчасового зберігання автомобілів

МЕЖІ:

- Межа розробки ДПТ
- Межі кадастрових ділянок

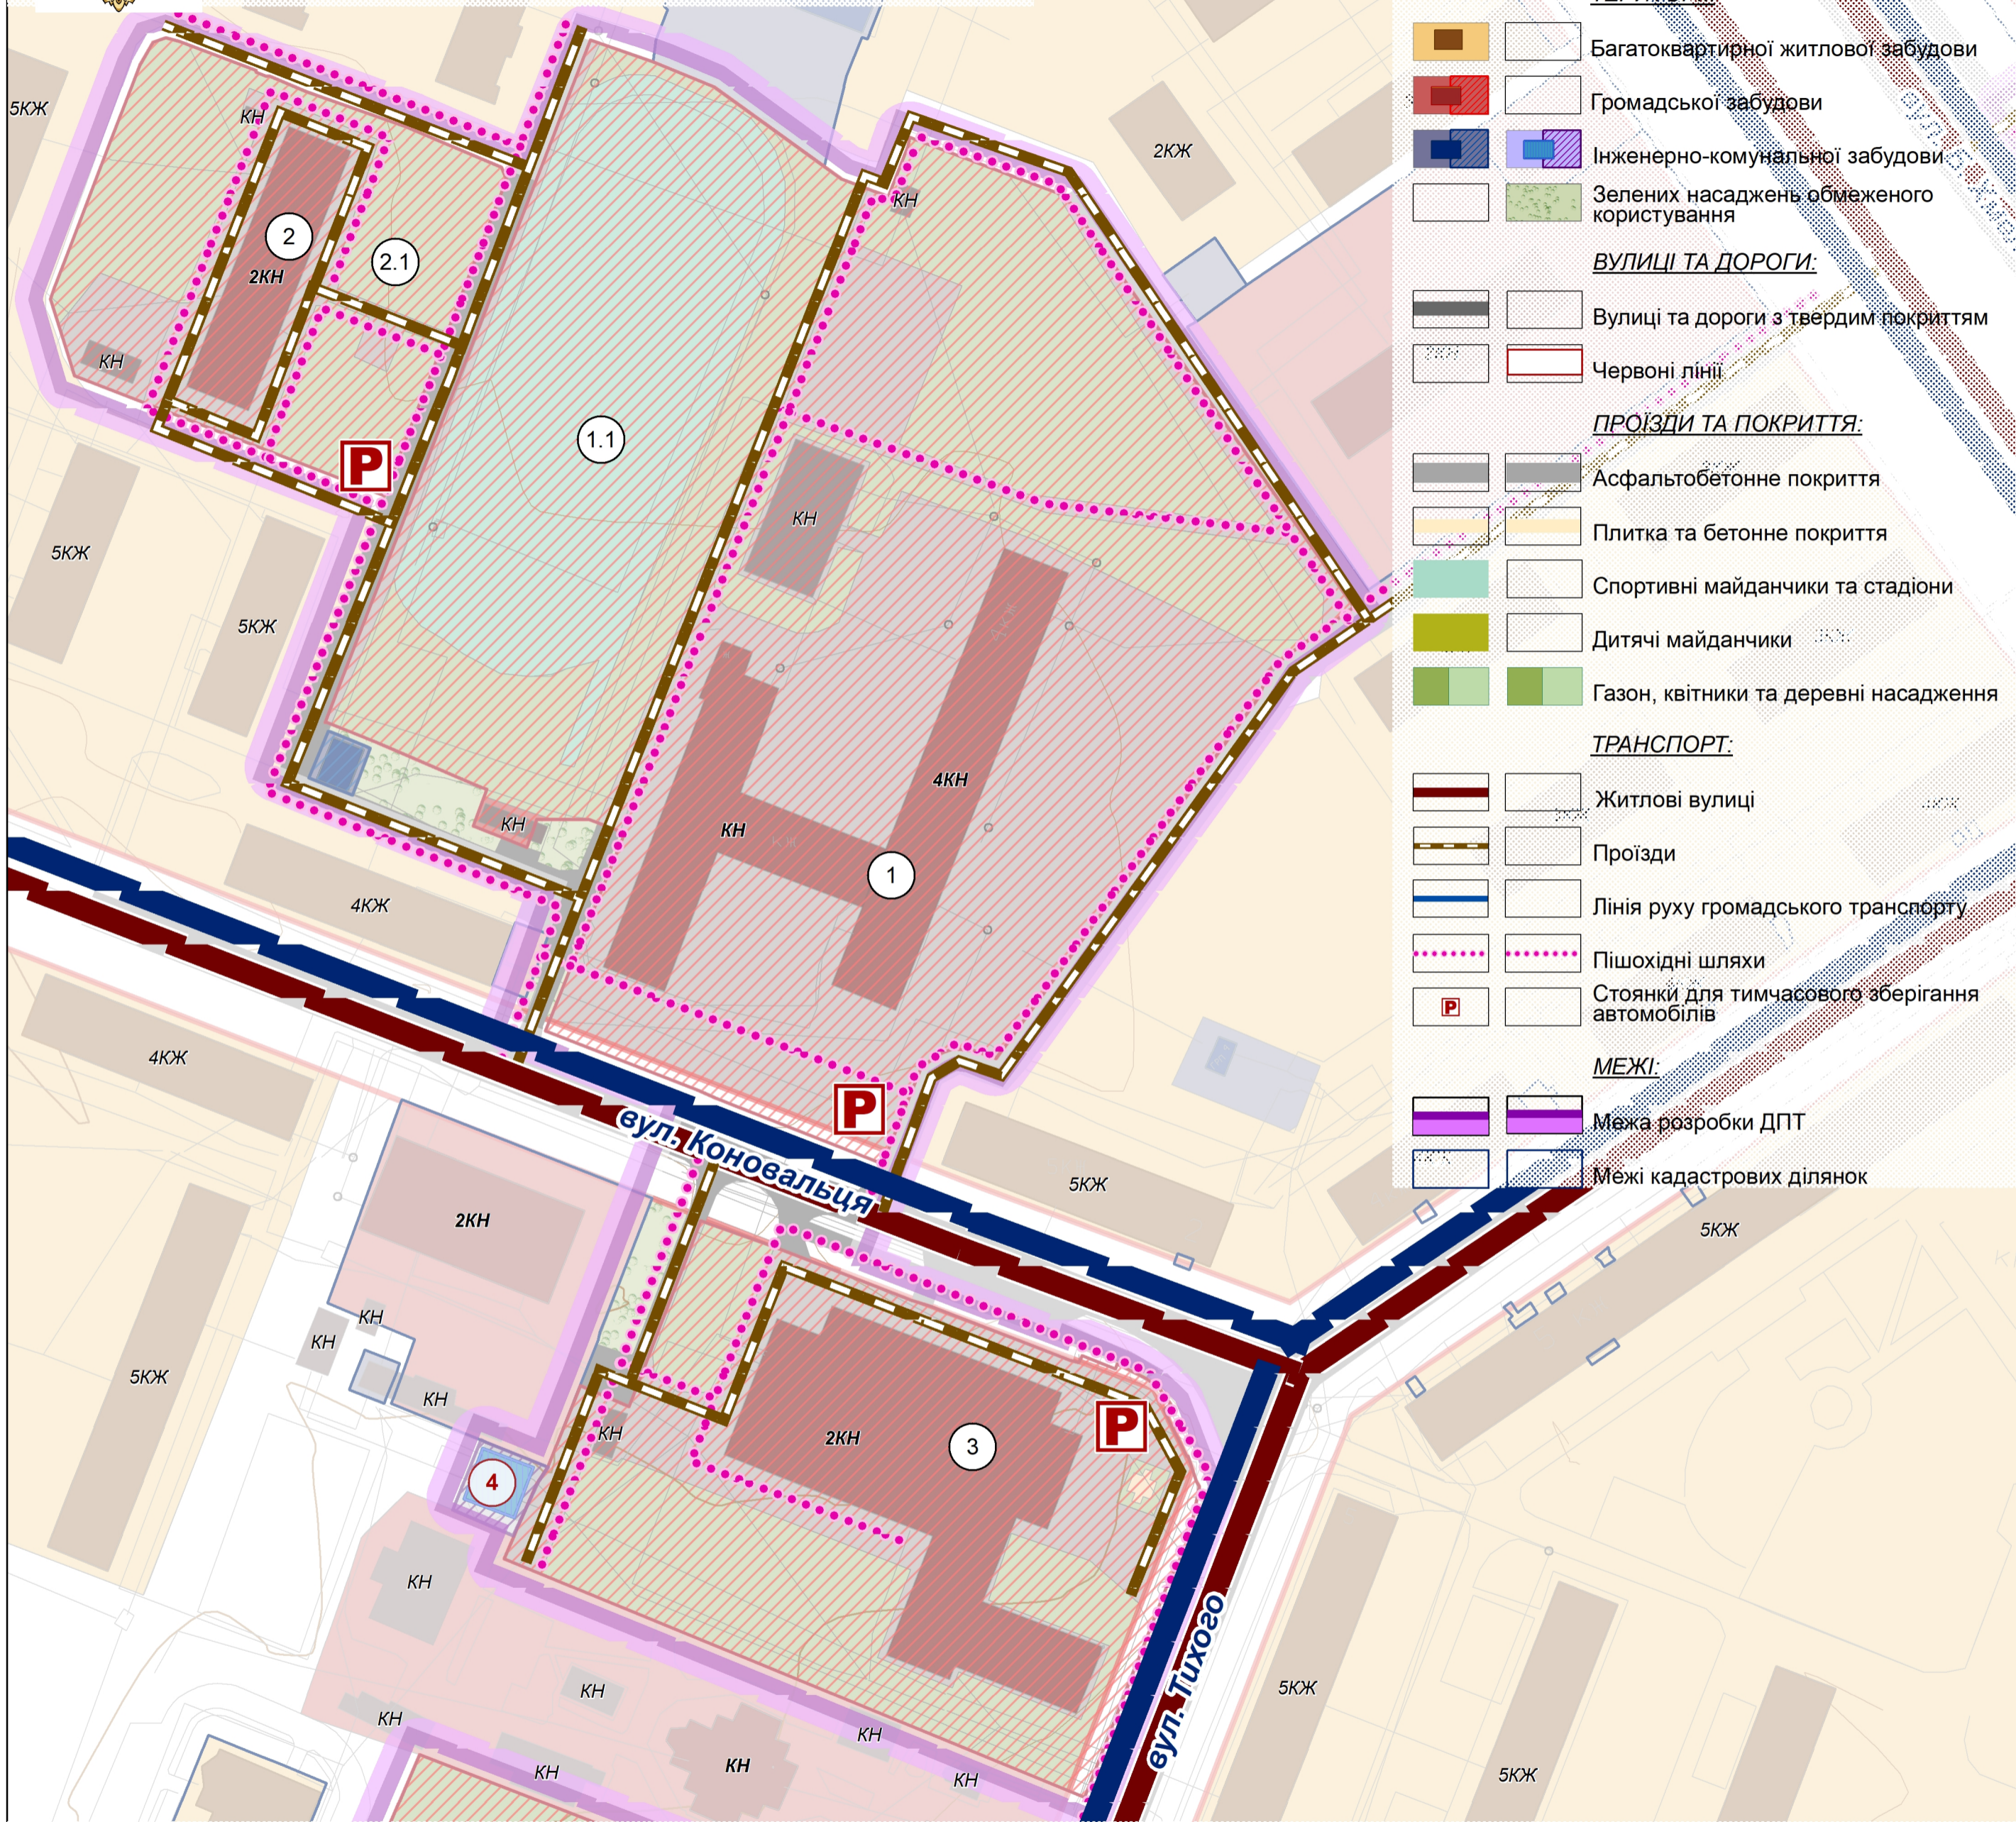

ЕКСПІКАЦІЯ

Існуюча:

1. Калуський ліцей №4
- 1.1. Стадіон
2. ЗДО "Калинка"
- 2.1. Дитячий майданчик
3. Будинок культури "Юність"

Проект:

4. Модульнатвердопаливна котельня

0 20 40 80 Метрів

						ДПТ			
						КАЛУСЬКА МІСЬКА РАДА ІВАНО-ФРАНКІВСЬКОЇ ОБЛАСТІ			
Зм.	Кільк.	Аркуш	№док	Підпис	Дата	ДЕТАЛЬНИЙ ПЛАН ТЕРИТОРІЇ ДЛЯ БУДІВНИЦТВА МОДУЛЬНОЇ КОТЕЛЬНОЇ В РАЙОНІ ВУЛ. ТИХОГО, 6 У М. КАЛУШІ ІВАНО-ФРАНКІВСЬКОЇ ОБЛАСТІ	Стадія	Аркуш	Аркушів
					2023		ДПТ	5	13
ГАП				Гуржій Д.П.		СХЕМА ТРАНСПОРТНОЇ МОБІЛЬНОСТІ ТА ІНФРАСТРУКТУРИ М 1:1 000			
Розробив				Гуржій Д.П.					