




ДЕТАЛЬНИЙ ПЛАН ТЕРИТОРІЇ ДЛЯ БУДІВНИЦТВА МОДУЛЬНОЇ КОТЕЛЬНОЇ В РАЙОНІ ВУЛ.ТИХОГО, 6 У М. КАЛУШІ ІВАНО-ФРАНКІВСЬКОЇ ОБЛАСТІ

ПЛАН ЧЕРВОНИХ ЛІНІЙ
М 1:1 000

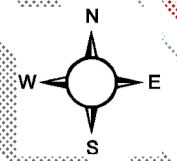

УМОВНІ ПОЗНАЧЕННЯ

ТЕРИТОРІЇ:

- Багатоквартирної житлової забудови
- Громадської забудови
- Інженерно-комунальної забудови
- Зелених насаджень обмеженого користування

ВУЛИЦІ ТА ДОРОГИ:


- Вулиці та дороги з твердим покриттям
- Червоні лінії
- Номер поперечного профілю

ПРОЇЗДИ ТА ПОКРИТТЯ:

- Асфальтобетонне покриття
- Плитка та бетонне покриття
- Спортивні майданчики та стадіони
- Дитячі майданчики
- Газон, квітники та деревні насадження

МЕЖІ:

- Межа розробки ДПТ
- Межі кадастрових ділянок

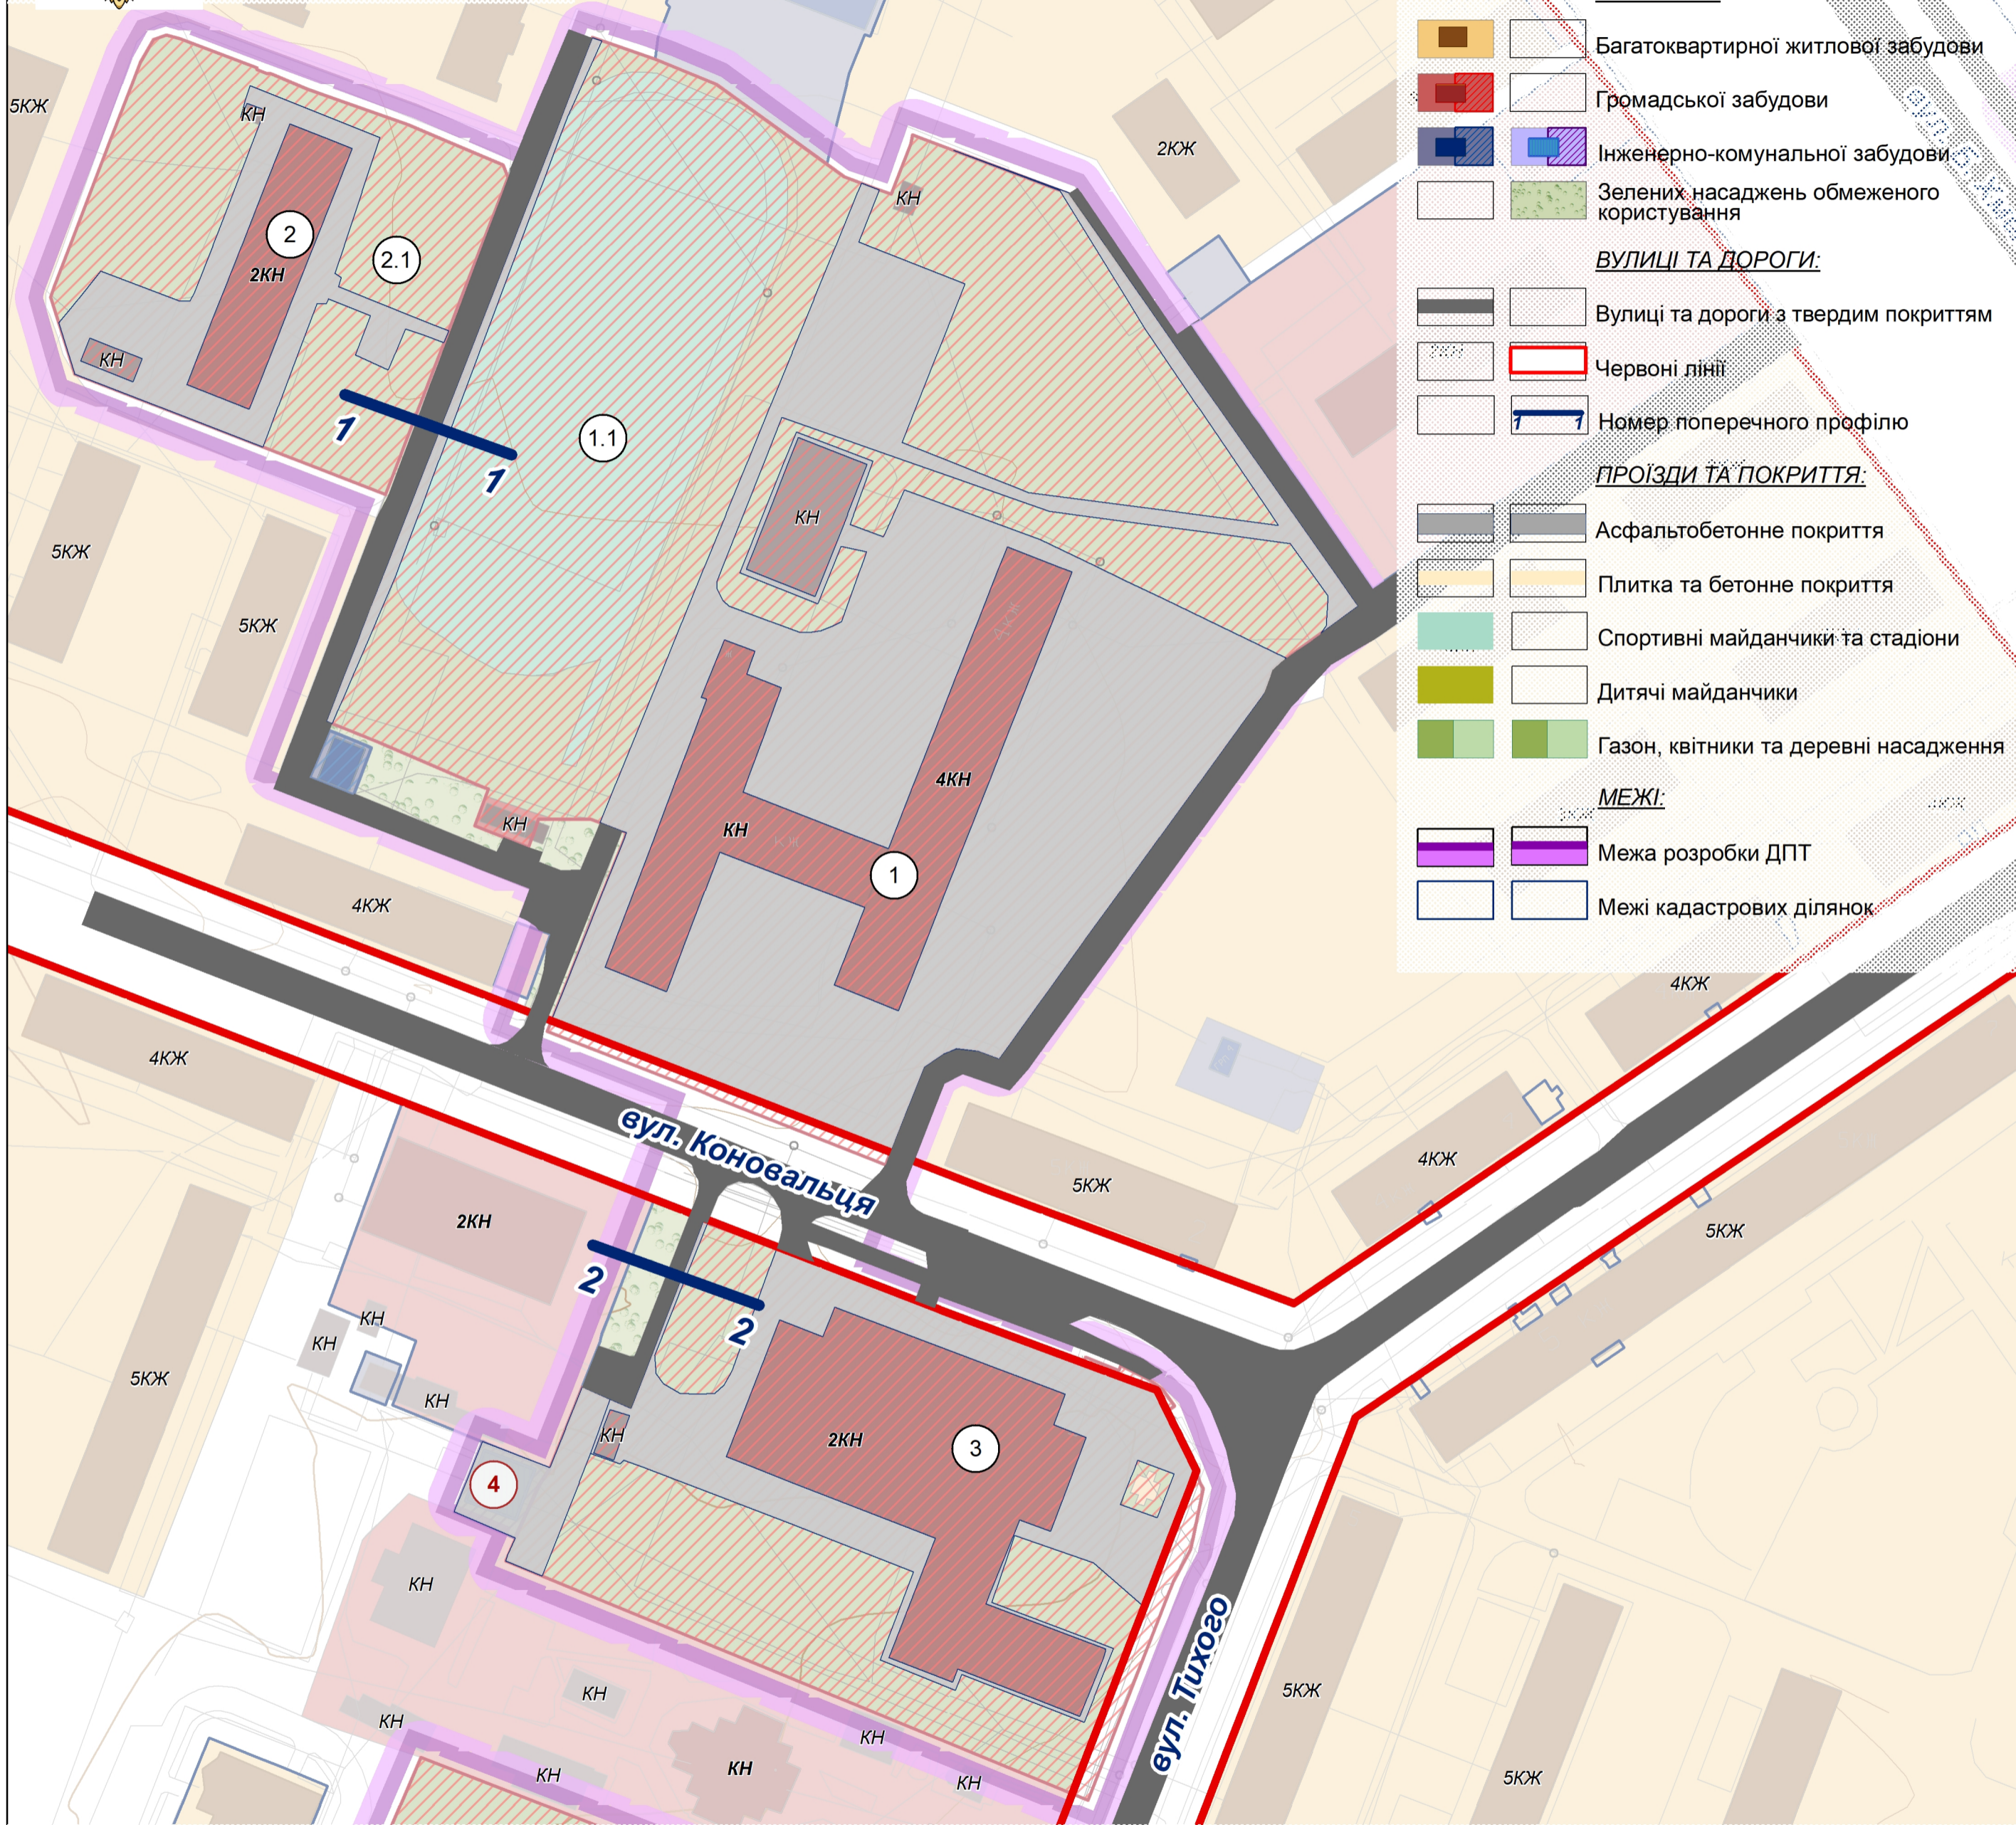

ЕКСПІКАЦІЯ

Існуюча:

1. Калуський ліцей №4
- 1.1. Стадіон
2. ЗДО "Калинка"
- 2.1. Дитячий майданчик
3. Будинок культури "Юність"

Проект:

4. Модульнатвердопаливна котельня

0 20 40 80 Метрів

						ДПТ			
						КАЛУСЬКА МІСЬКА РАДА ІВАНО-ФРАНКІВСЬКОЇ ОБЛАСТІ			
Зм.	Кільк.	Аркуш	№док	Підпис	Дата	ДЕТАЛЬНИЙ ПЛАН ТЕРИТОРІЇ ДЛЯ БУДІВНИЦТВА МОДУЛЬНОЇ КОТЕЛЬНОЇ В РАЙОНІ ВУЛ. ТИХОГО, 6 У М. КАЛУШІ ІВАНО-ФРАНКІВСЬКОЇ ОБЛАСТІ	Стадія	Аркуш	Аркушів
					2023		ДПТ	8	13
ГАП	Гуржій Д.П.								
Розробив	Гуржій Д.П.								
						ПЛАН ЧЕРВОНИХ ЛІНІЙ М 1:1 000			