Схема інженерної підготовки території та вертикального планування

М 1:500

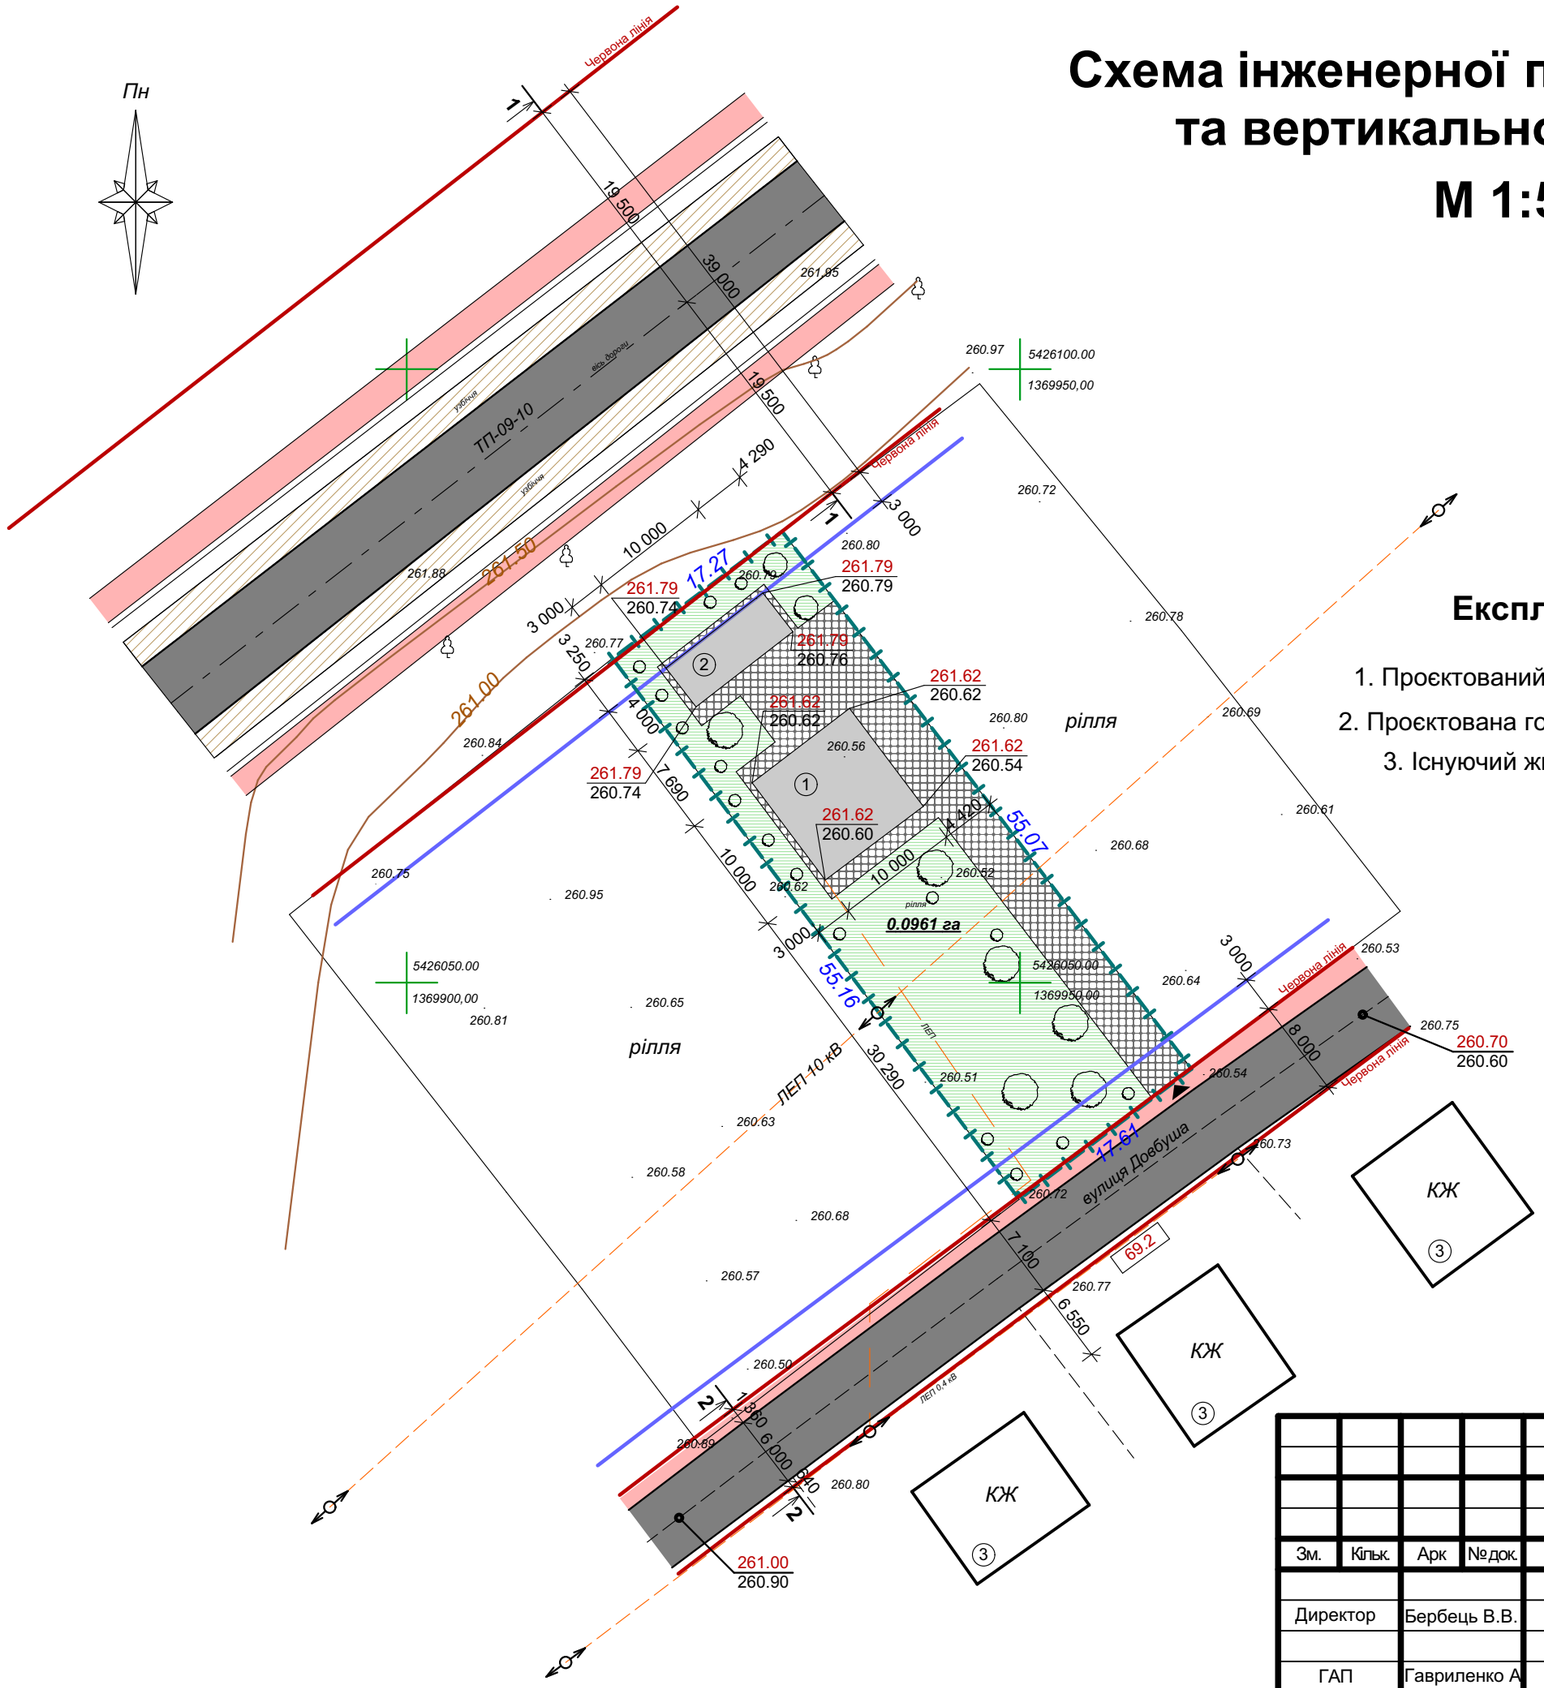

Експлікація:

1. Проєктований житловий будинок
2. Проєктована господарська споруда
3. Існуючий житловий будинок

Умовні позначення:

- Межа земельної ділянки
- Проєктовані будівлі
- КЖ — Існуючі будівлі та споруди
- Існуюча дорога
- Пішохідна доріжка
- Проєктний заїзд на ділянку
- Червона лінія
- Лінія регулювання забудови
- ЛЕП
- Проєктована ЛЕП
- Мощення
- Зелені насадження
- 260.70 / 260.60 — Проєктована відмітка / Існуюча відмітка
- 1.0 ‰ / 69.2 — Проєктований ухил / Довжина ділянки

Зм.	Кільк.	Арк	№док.	Підпис	Дата
Директор		Бербець В.В.			
ГАП		Гавриленко А			

2021

Проєкт детального планування території щодо зміни цільового призначення земельної ділянки площею 0,0961га (кадастровий номер 2622887401:01:001:0050), для будівництва та обслуговування житлового будинку, господарських будівель та споруд, в с. Студінка, Калуського р-ну, Івано-Франківської області

Замовник: Виконавчий комітет Калуської міської ради

Стадія	Аркуш	Аркушів
РП	5	7

Схема інженерної підготовки території та вертикального планування М 1:500

ПП "ГЕОУКРПРОЕКТ"