ПЛАН ІСНУЮЧОГО ВИКОРИСТАННЯ ТЕРИТОРІЇ ПОЄДНАНИЙ ІЗ ОПОРНИМ ПЛАНОМ М 1:500

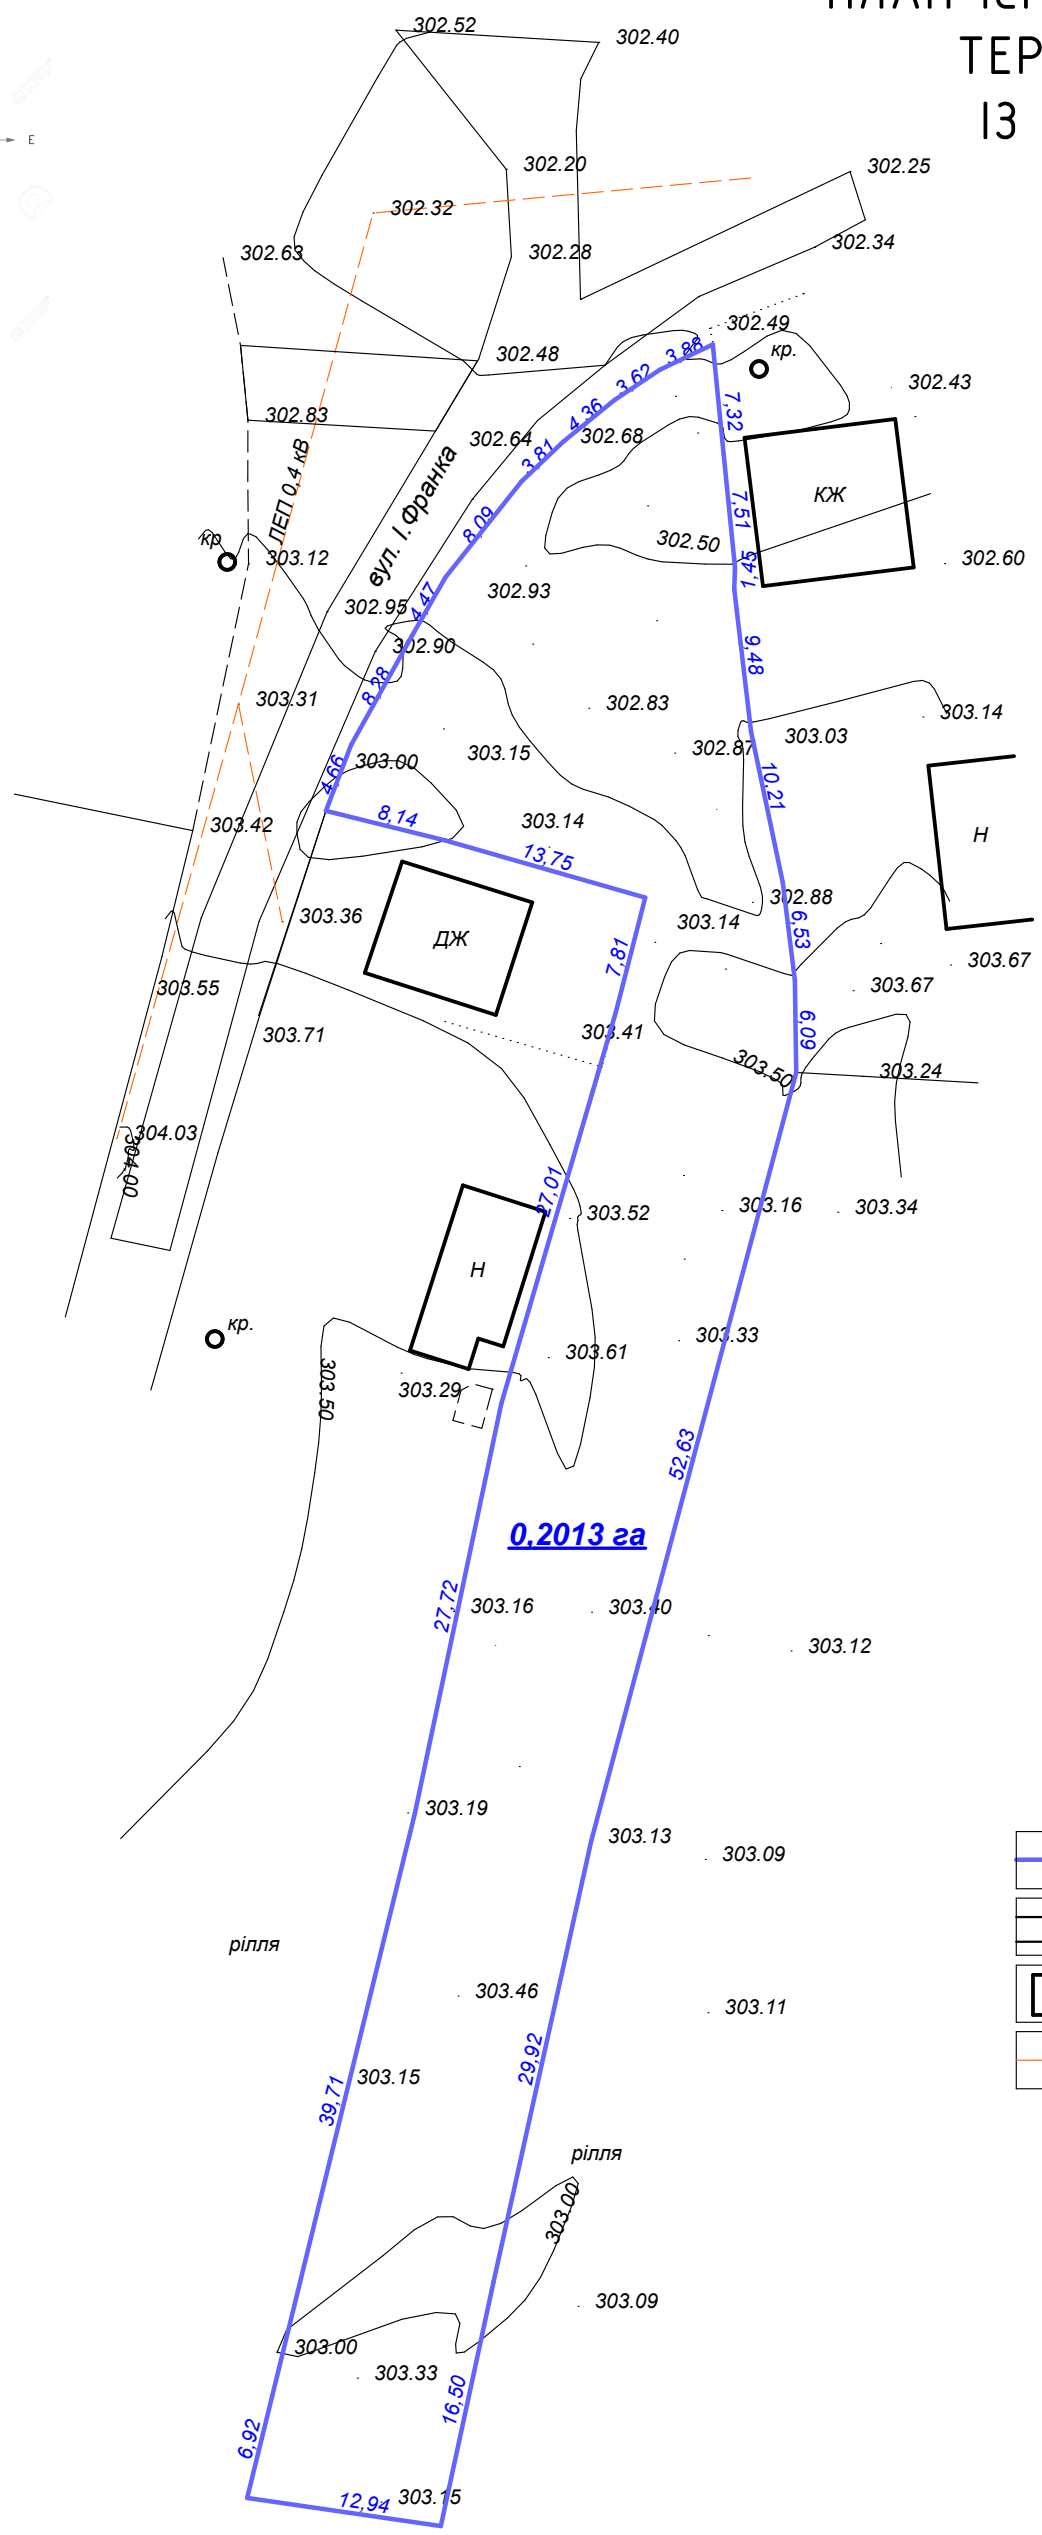

УМОВНІ ПОЗНАЧЕННЯ:

- Межа земельної ділянки
- Існуюча дорога
- КЖ — Існуючі суміжні будівлі та споруди
- ЛЕП 0,4 кВ існуюча

Зм.	Кільк.	Арк	№док.	Підпис	Дата
Директор		Бербець В.В.			
ГАП		Гавриленко А.М.			

2021 рік

Проект детального планування території орієнтовною площею 0,2013 га, для будівництва та обслуговування житлового будинку, господарських будівель та споруд в с. Довге-Калуське по вул. І.Франка Калуського району Івано-Франківської області

Замовник : Виконавчий комітет Калуської міської ради

Стадія	Аркуш	Аркушів
П	2	7

ПЛАН ІСНУЮЧОГО ВИКОРИСТАННЯ ТЕРИТОРІЇ ПОЄДНАНИЙ ІЗ ОПОРНИМ ПЛАНОМ М 1:500

ПП "ГЕОУКРПРОЕКТ"